


MAPA DO CELOW PROJEKTOWYCH skala 1:500	
Oznaczenie kancelaryjne zlozenia pracy geodezyjnej	GK.6640.1.846.2022
Nazwa miejscowosci	m.Sejny dz. nr 1556/01, 1556/03, 1630/1, 1630/2, 1630/3, 1630/5, 1630/7, 1630/8, 1630/9, 1630/10, 1630/11, 1630/12, 1630/13
Jednostka ewidencyjna	200901_2 Sejny
Obrys ewidencyjny	0001
Skala mapy	m.Sejny 1:500
Nazwa ukladu wspolrzadnych	2000/04
Oznaczenie granic obszaru, który byl przedmiotem aktualizacji	EIVR2007-NH
Informacje o sluzbnosciach gruntowych majacych wplyw na zagospodarowanie gruntu, zlokalizowanych w granicach projektowanej inwestycji	nie badano
Pozaz wykazaniem na niniejszej mapie urzadzeniami podziemnymi nie wykluca sie stienienia w terenie urzadzen podziemnych o ktorych brak bylo informacji w odczytach branzywnych i nie zostaly odnalezione w czasie inwentaryzacji geodezyjnej.	
Mape sporzadzono dnia	19.12.2022
nazwa / linie nazwisko wykonawcy Sejny dnia 2022.12.28	
linie nazwisko geodezy uprawnionego, ktory opracowal mapę	

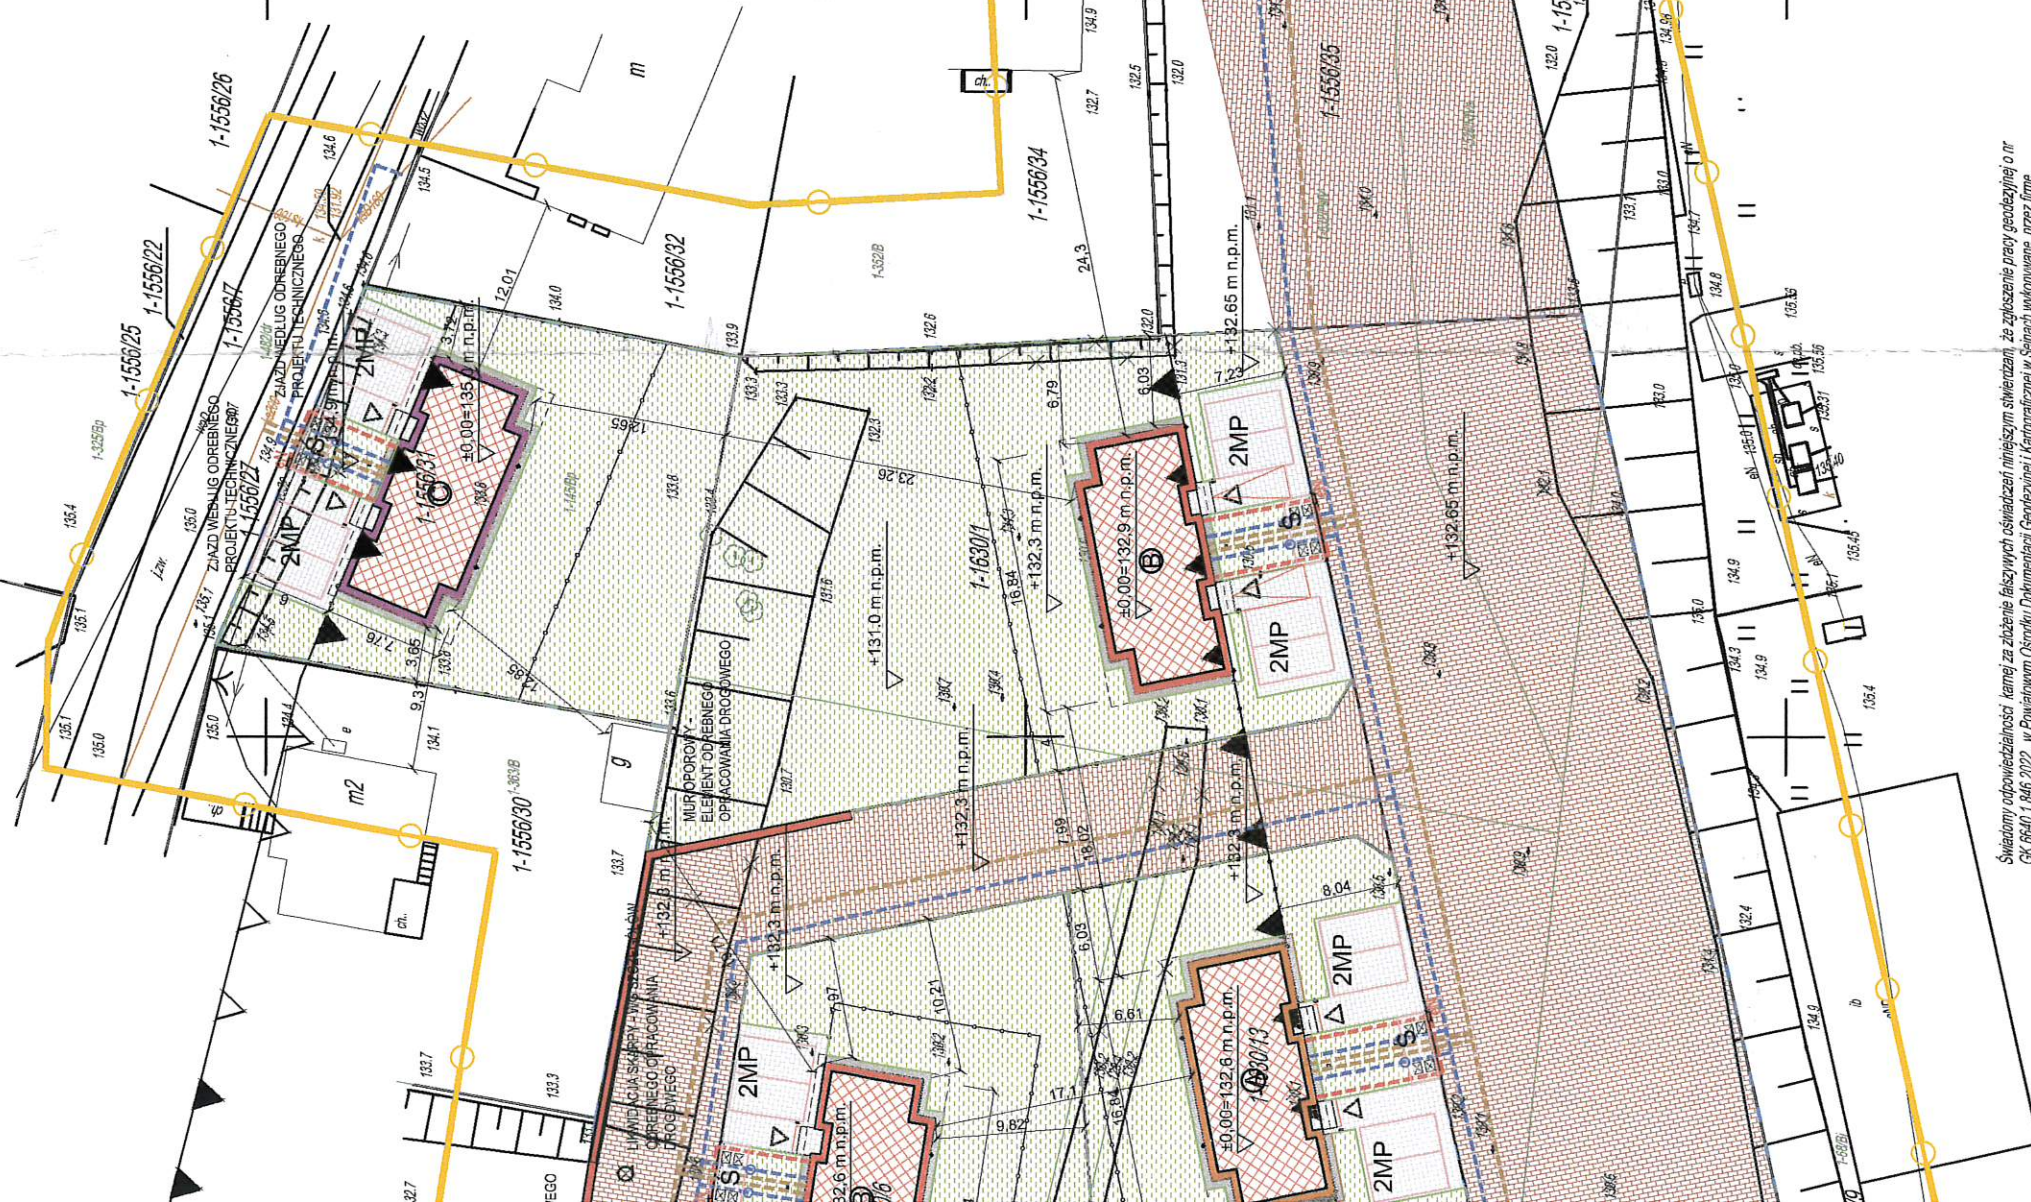


STAROSTWO POWIATOWE
W SEJNACH
DZIAŁ ARCHITEKTURY I BUDOWNICTWA
16-500 Sejny, ul. 1 Maja 59
84-500 Sejny, tel. 16 875 17 39 23, 87 51 62 06 6, fax 16 20 13
-2-

**ZAZGODNOŚĆ
Z ORYGINAŁEM**
mgr inż. architekt
Maria Jasztkebska
upr. arch. nr UAN-8336/75/90
upr. arch. nr 16047 Z-100

LEGENDA:

	GRANICE DZIAŁKI INWESTORA / OBSZAR OPRACOWANIA
	PROJEKTOWANY BUDYNEK DWULOKALOWY TYP A
	PROJEKTOWANY BUDYNEK DWULOKALOWY TYP B
	PROJEKTOWANY BUDYNEK DWULOKALOWY TYP C
	PROJEKTOWANE WELSCIA DO BUDYNKU
	PROJEKTOWANY WJAZD NA TEREN WG PROJEKTU TECHNICZNEGO
	ZIĄZD ORAZ DROGI WEDŁUG PROJEKTU TECHNICZNEGO
	PROJEKTOWANE UTWARDZENIA (KOSTKA BETONOWA)
	PROJEKTOWANA OPASKA ODWADNIAJĄCA (KRUSZYWO PŁUKANE)
	POWIERZCHNIA BIOLOGICZNE CZYNNA
	PROJEKTOWANE MIEJSCA POSTOJOWE
	PROJEKTOWANE MIEJSCA GROMADZENIA ODPADÓW
	PROJEKTOWANE OGRODZENIE PANELOWE
	NIEMIEJSCOWA LINIA ZABUDOWY
	OBOWIĄZUJĄCA LINIA ZABUDOWY
	SIEĆ WODOCIĄGOWA Z INSTALACJAMI PRZYŁĄCZA - WG ODRĘBNEGO OPRACOWANIA
	SIEĆ KANALIZACJI SANITARNEJ Z INSTALACJAMI PRZYŁĄCZA - WG ODRĘBNEGO OPRACOWANIA
	ZŁĄCZKA KABLOWO-POMIAROWEJ SIŁY ELEKTRYCZNEJ Z PRZYŁĄCZA ENERGETYCZNE - WG ODRĘBNEGO OPRACOWANIA
	MUR OPOROWY - ELEMENT OPRACOWANIA DROGOWEGO

Świadomy odpowiedzialności kamiej za złozenie faktów w niniejszym świadectwie, że złozenie pracy geodezyjnej o nr GK.6640.1.846.2022, w Powiatowym Ośrodku Dokumentacji Geodezyjnej / Kartograficznej w Sejnach wykonanej przez firmę ESTATE NIERUCHOMOŚCI MARCIN SZCZECIŃSKI (Kierownik prac geodezyjnych uprawniony: Bogdan Wójcik, zakres 1, 2, 4, 6,3620

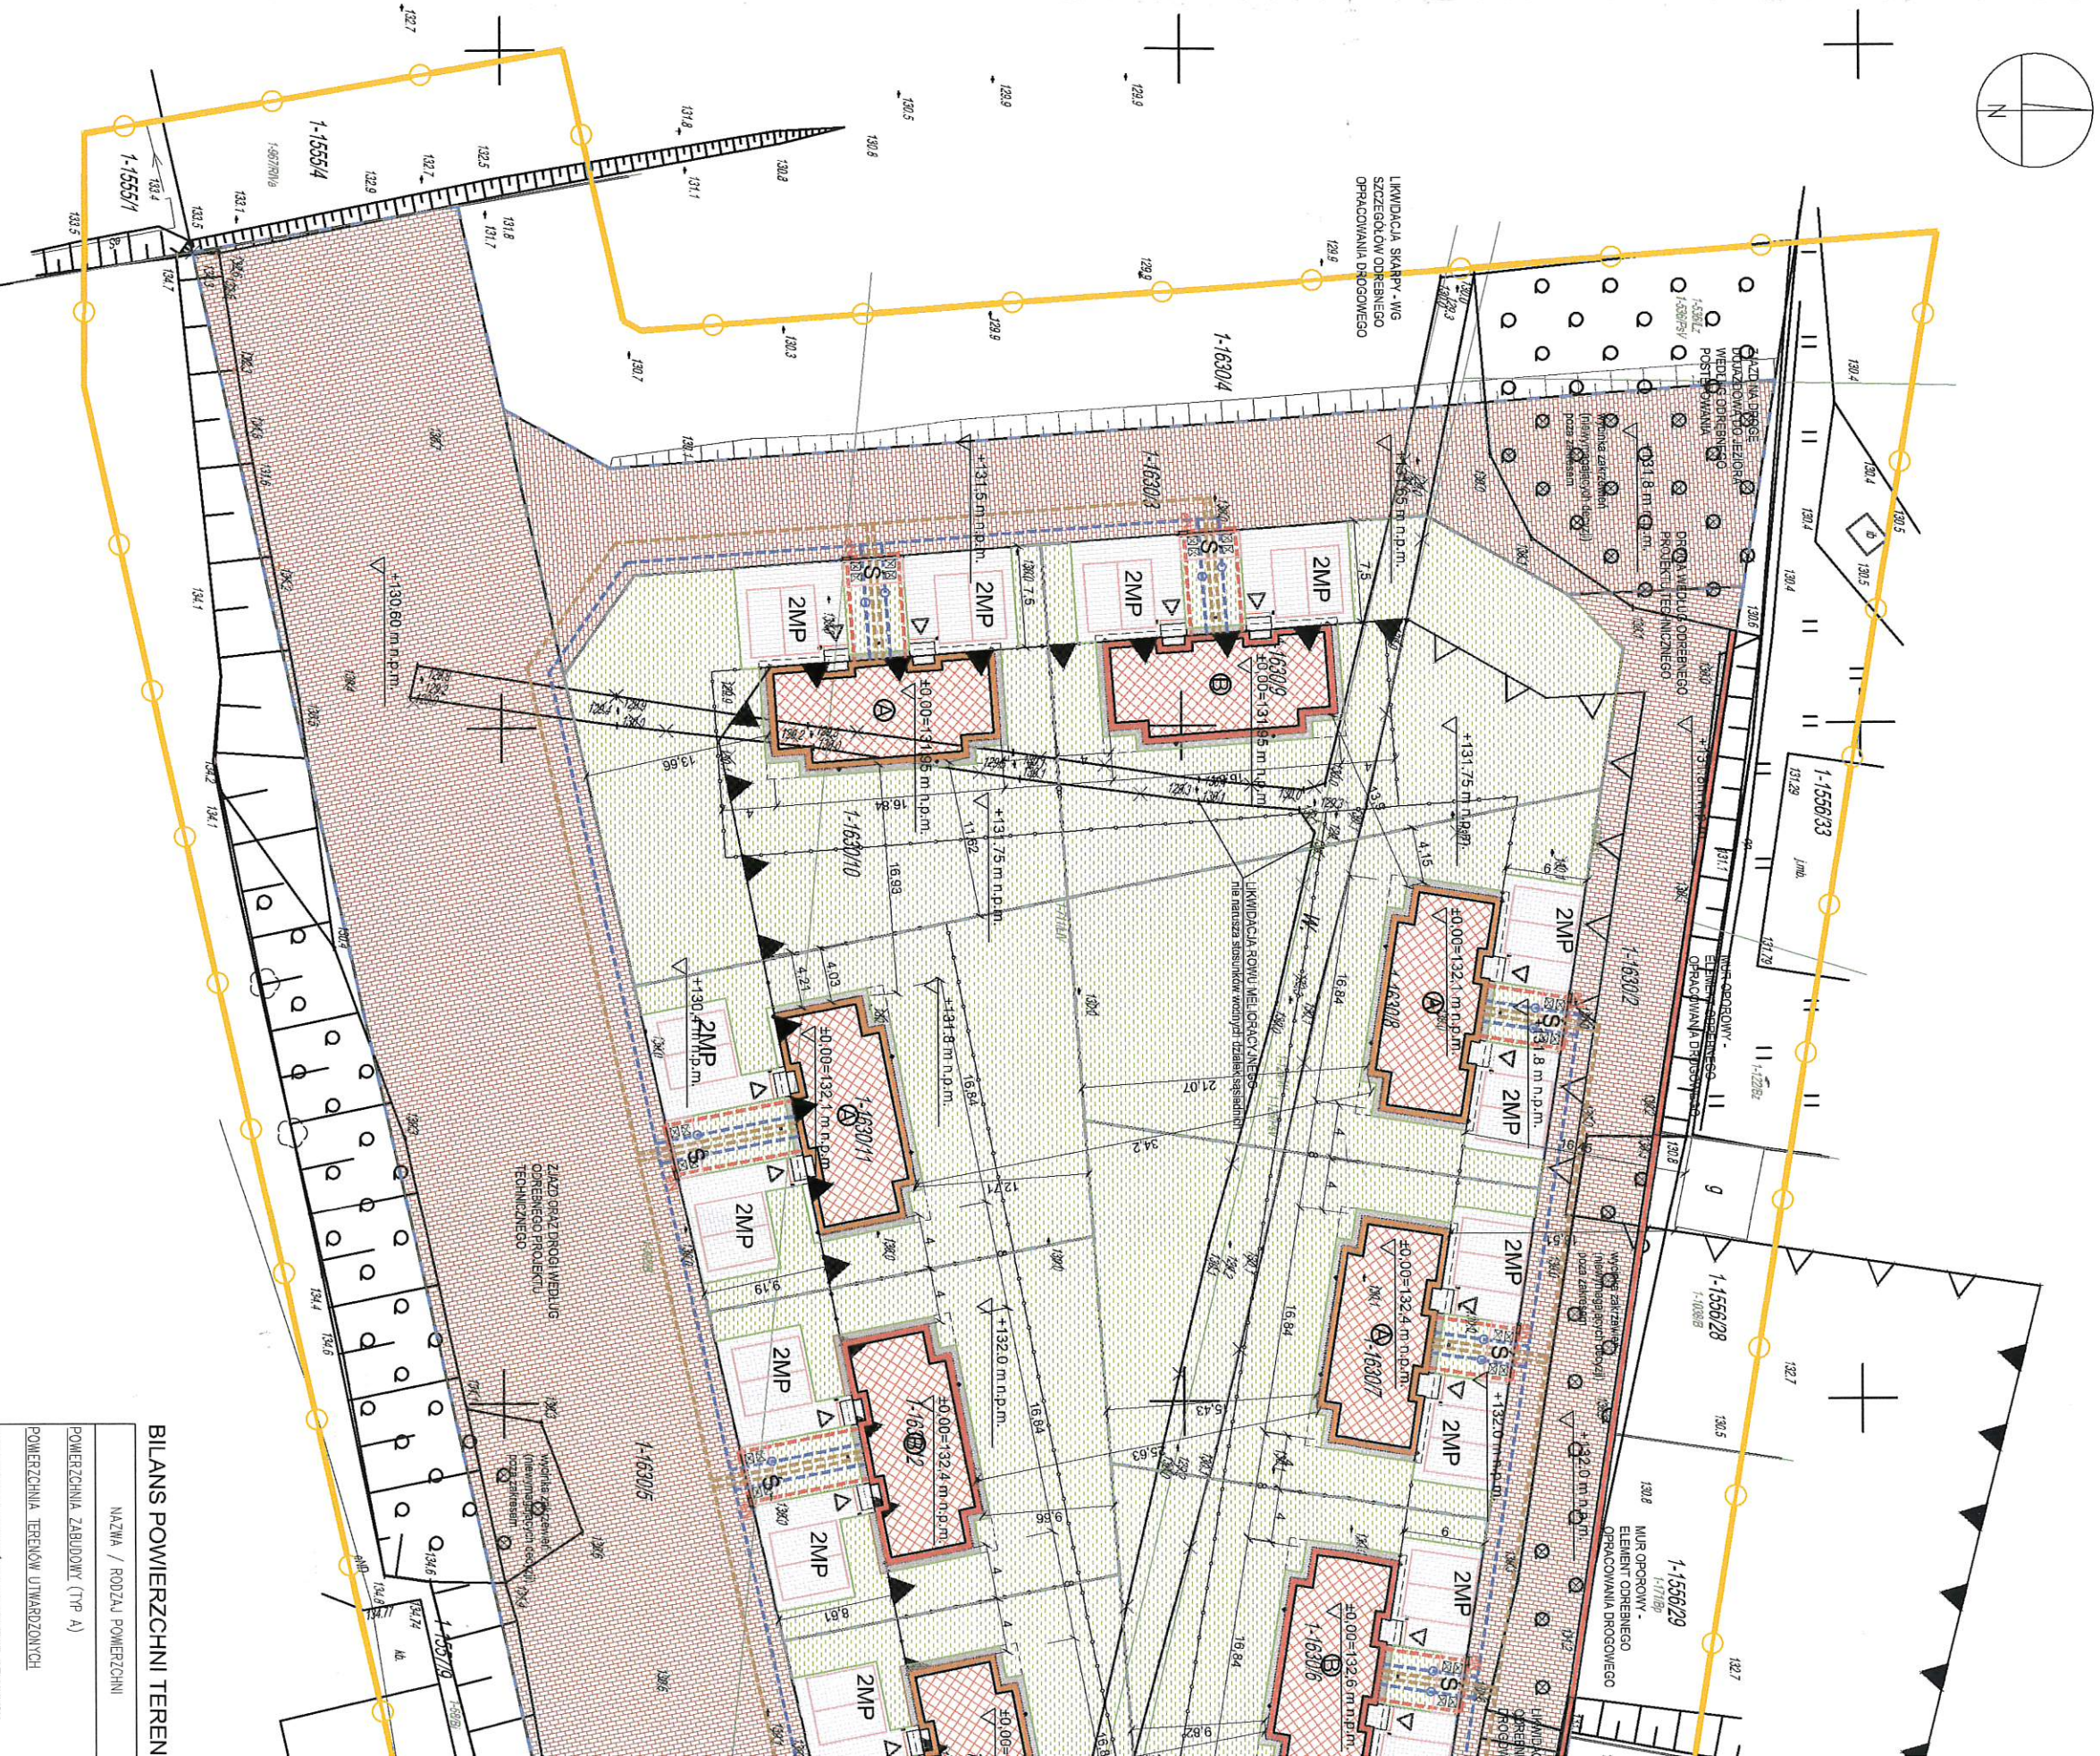

BILANS POWIERZCHNI TERENU dz.nr 1556/31:

NAZWA / RODZAJ POWIERZCHNI	POWIERZCHNIA [m ²]	UDZIAŁ PROCENTOWY [%]
POWIERZCHNIA ZABUDOWY (TYP C)	122.77	17.67%
POWIERZCHNIA TERENÓW UTYWARZONYCH	106.15	15.27%
POWIERZCHNIA TERENÓW BIOLOGICZNE CZYNNYCH	466.02	67.06%
POWIERZCHNIA BILANSOWANIA	694.94	100.00%

NAZWA / RODZAJ POWIERZCHNI	POWIERZCHNIA [m ²]	UDZIAŁ PROCENTOWY [%]
POWIERZCHNIA ZABUDOWY (TYP B)	122.77	10.32%
POWIERZCHNIA TERENÓW UTYWARZONYCH	113.98	9.58%
POWIERZCHNIA TERENÓW BIOLOGICZNE CZYNNYCH	952.85	80.10%
POWIERZCHNIA BILANSOWANIA	1189.60	100.00%

BILANS POWIERZCHNI TERENU dz.nr 1630/6:

NAZWA / RODZAJ POWIERZCHNI	POWIERZCHNIA [m ²]	UDZIAŁ PROCENTOWY [%]
POWIERZCHNIA ZABUDOWY (TYP B)	122.77	16.24%
POWIERZCHNIA TERENÓW UTYWARZONYCH	106.15	14.05%
POWIERZCHNIA TERENÓW BIOLOGICZNE CZYNNYCH	526.86	69.71%
POWIERZCHNIA BILANSOWANIA	755.78	100.00%

NAZWA / RODZAJ POWIERZCHNI	POWIERZCHNIA [m ²]	UDZIAŁ PROCENTOWY [%]
POWIERZCHNIA ZABUDOWY (TYP A)	122.77	15.97%
POWIERZCHNIA TERENÓW UTYWARZONYCH	106.15	13.81%
POWIERZCHNIA TERENÓW BIOLOGICZNE CZYNNYCH	539.73	70.22%
POWIERZCHNIA BILANSOWANIA	768.65	100.00%

BILANS POWIERZCHNI TEREN

NAZWA / RODZAJ POWIERZCHNI	POWIERZCHNIA [m ²]	UDZIAŁ PROCENTOWY [%]
POWIERZCHNIA ZABUDOWY (TYP A)	122.77	15.97%
POWIERZCHNIA TERENÓW UTYWARZONYCH	106.15	13.81%
POWIERZCHNIA TERENÓW BIOLOGICZNE CZYNNYCH	539.73	70.22%
POWIERZCHNIA BILANSOWANIA	768.65	100.00%

BILANS POWIERZCHNI TEREN

NAZWA / RODZAJ POWIERZCHNI	POWIERZCHNIA [m ²]	UDZIAŁ PROCENTOWY [%]
POWIERZCHNIA ZABUDOWY (TYP B)	122.77	16.24%
POWIERZCHNIA TERENÓW UTYWARZONYCH	106.15	14.05%
POWIERZCHNIA TERENÓW BIOLOGICZNE CZYNNYCH	526.86	69.71%
POWIERZCHNIA BILANSOWANIA	755.78	100.00%

BILANS POWIERZCHNI TEREN

NAZWA / RODZAJ POWIERZCHNI	POWIERZCHNIA [m ²]	UDZIAŁ PROCENTOWY [%]
POWIERZCHNIA ZABUDOWY (TYP A)	122.77	15.97%
POWIERZCHNIA TERENÓW UTYWARZONYCH	106.15	13.81%
POWIERZCHNIA TERENÓW BIOLOGICZNE CZYNNYCH	539.73	70.22%
POWIERZCHNIA BILANSOWANIA	768.65	100.00%