



# Bieżąca konserwacja nawierzchni DW 182

## m. Lubasz ul. Chrobrego

od km 64+620 do km 64+830

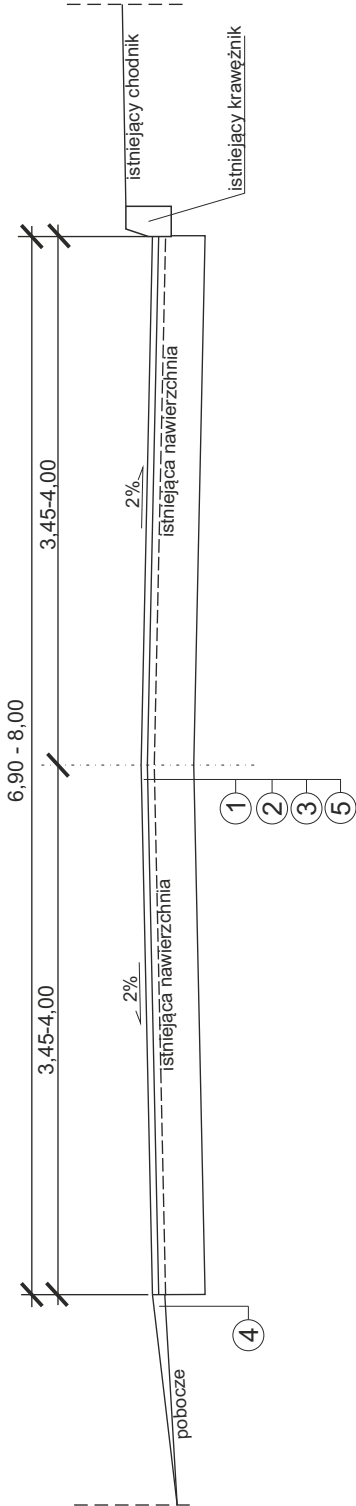

od km 64+830 do km 64+890

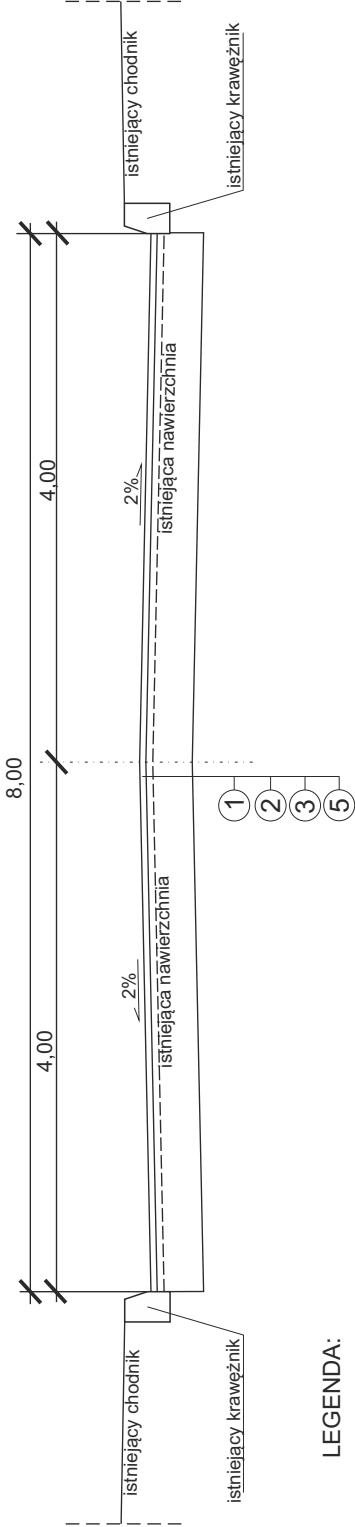

### LEGENDA:

- 1) warstwa ścierna SMA KR 4 - gr. 4 cm
- 2) warstwa wiążąca z bet.asfaltowego - gr. 6 cm
- 3) siatka wzmacniająca
- 4) uzupełnienie pobocza KŁSM (granit) 0-31,5
- 5) istniejąca nawierzchnia

Inwestor:	Wielkopolski Zarząd Dróg Wojewódzkich w Poznaniu Rejon Dróg Wojewódzkich w Czarnkowie		
Nazwa inwestycji:	Bieżąca konserwacja nawierzchni drogi wojewódzkiej DW 182		
Data: lipiec 2023r.	Skala: 1:50	Opracował: Mariusz Remer	Nr rysunku: 3