


Projektowana rozdzielnica TP-I/1/N

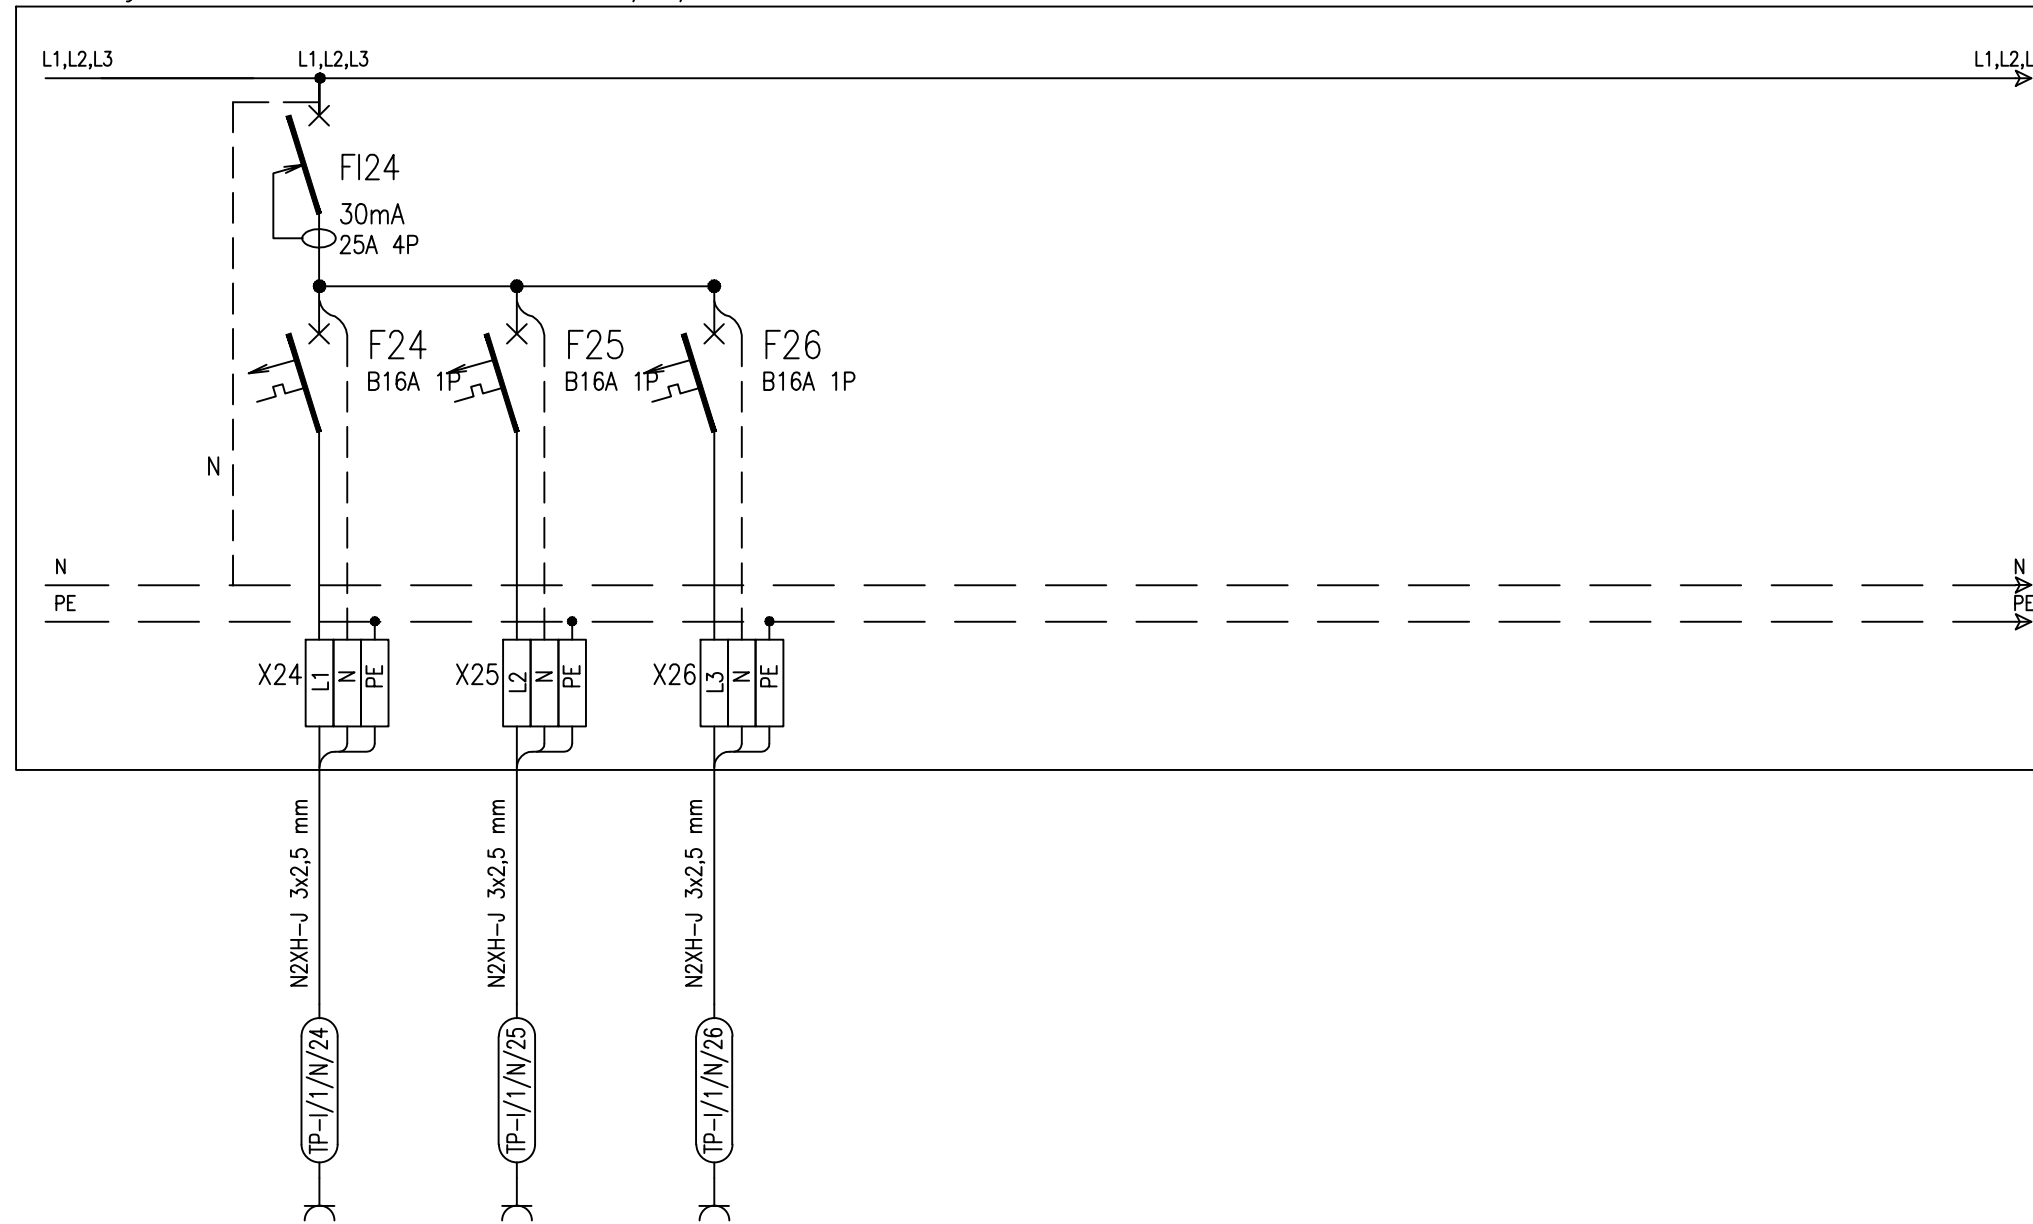

Opis odpływu	Moc Pi [kW]								
Gniazda ogólne pom. gospod. 139 pom. pielęgn. 140	2,5kW								
Gniazda ogólne dyżurka pielęg. 141 pom. ordynat. 142	2,5kW								
Gniazda ogólne brudownik 145 kuchnia 146	2,5kW								

	Imię i nazwisko	Nr uprawnień	Podpis	Data	Tytuł projektu:	Zamawiający:	POWER CONTROL Rafał Dąbrowski		
Projektował:	mgr inż. A. Orłowska	SLK/3985/PWOE/11		04.2021	Przebudowa instalacji elektrycznych na Oddziale Ginekologiczno-położniczym znajdującym się na I piętrze budynku A Klinicznego Centrum Ginekologii, Położnictwa i Neonatologii w Opolu	Kliniczne Centrum Ginekologii, Położnictwa i Neonatologii w Opolu 45-066 Opole, ul. Reymonta 8	40-595 Katowice ul. W.Pola 93/6 Tel. 512 763 752 E-mail: r.dabrowski@powercontrol.net.pl		
Sprawdził:	mgr inż. E. Borzyński	191/98		04.2021			Tytuł rysunku:	Nr rysunku:	Arkuszy:
Opracował:	mgr inż. R. Dąbrowski			04.2021	Schemat tablicy rozdzielczej TP-I/1/N/	E-08	4	-	