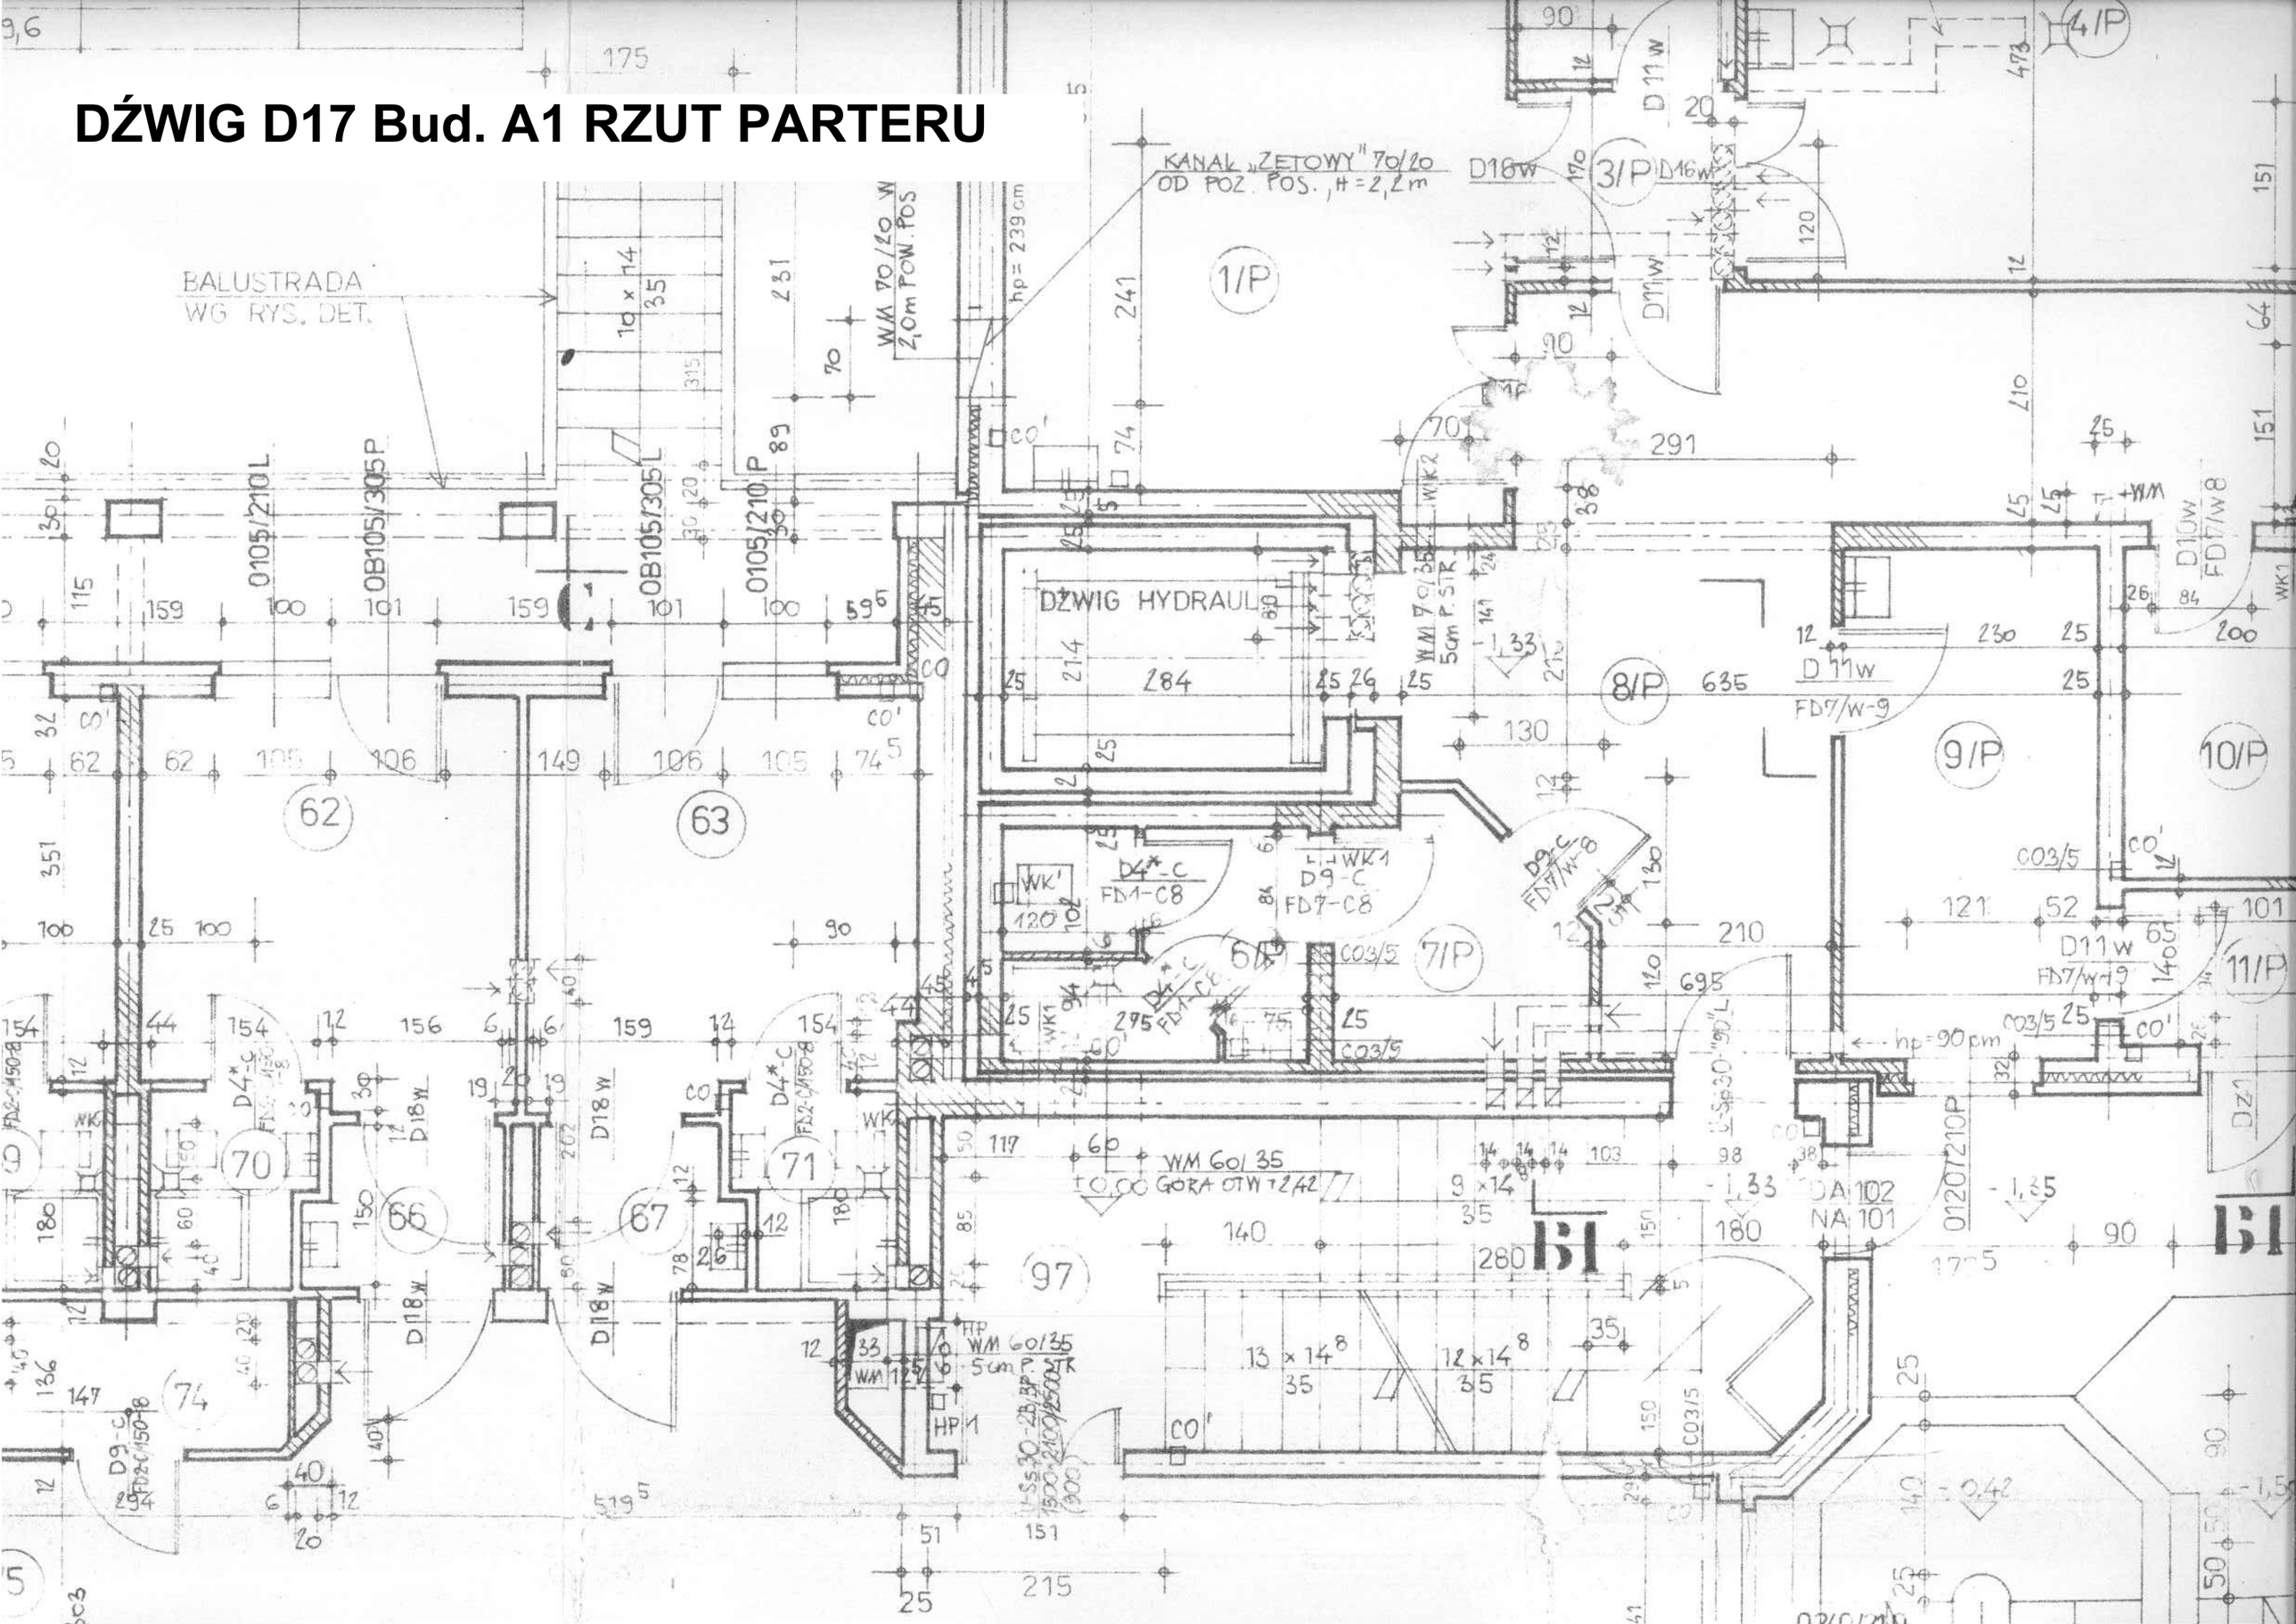DŹWIG D17 Bud. A1 RZUT PARTERU