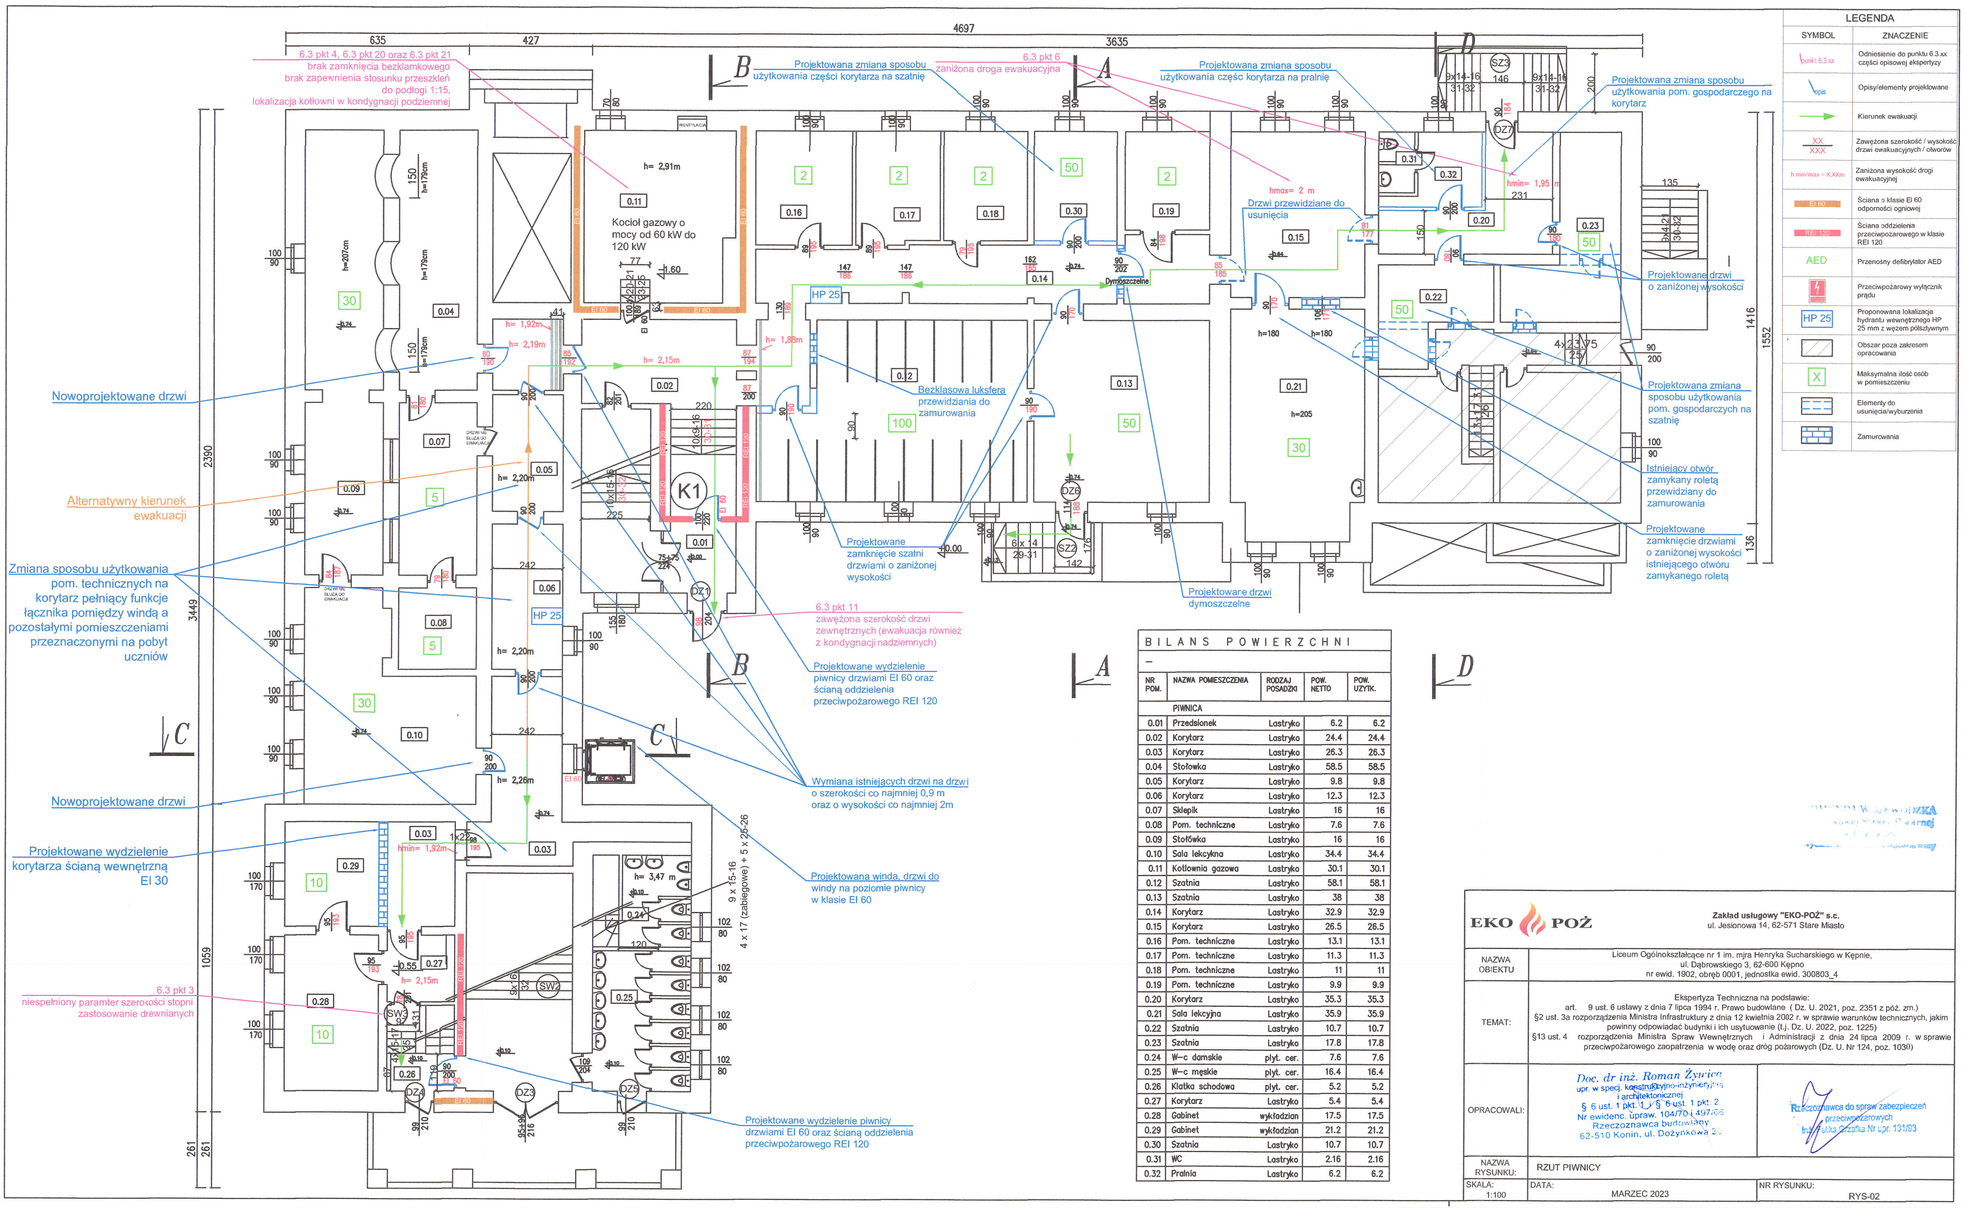

LEGENDA

SYMBOL	ZNACZENIE
punkt 6.3.xx	Odniesienie do punktu 6.3.xx części opisowej ekspertyzy
opis	Opisy/elementy projektowane
	Kierunek ewakuacji
XX / XXX	Zawężona szerokość / wysokość drzwi ewakuacyjnych / otworów
h min/max = X,XXm.	Zaniżona wysokość drogi ewakuacyjnej
EI 60	Ściana o klasie EI 60 odporności ogniowej
REI 120	Ściana oddzielenia przeciwpożarowego w klasie REI 120
AED	Przenośny defibrylator AED
	Przeciwpożarowy wyłącznik prądu
HP 25	Proponowana lokalizacja hydrantu wewnętrznego HP 25 mm z wężem półsztywnym
	Obszar poza zakresem opracowania
X	Maksymalna ilość osób w pomieszczeniu
	Elementy do usunięcia/wyburzenia
	Zamurowania

BILANS POWIERZCHNI

NR POM.	NAZWA POMIESZCZENIA	RODZAJ POSADZKI	POW. NETTO	POW. UŻYTK.
	PIWNICA			
0.01	Przedsionek	Lastryko	6.2	6.2
0.02	Korytarz	Lastryko	24.4	24.4
0.03	Korytarz	Lastryko	26.3	26.3
0.04	Stołówka	Lastryko	58.5	58.5
0.05	Korytarz	Lastryko	9.8	9.8
0.06	Korytarz	Lastryko	12.3	12.3
0.07	Sklepik	Lastryko	16	16
0.08	Pom. techniczne	Lastryko	7.6	7.6
0.09	Stołówka	Lastryko	16	16
0.10	Sala lekcyjna	Lastryko	34.4	34.4
0.11	Kotłownia gazowa	Lastryko	30.1	30.1
0.12	Szatnia	Lastryko	58.1	58.1
0.13	Szatnia	Lastryko	38	38
0.14	Korytarz	Lastryko	32.9	32.9
0.15	Korytarz	Lastryko	26.5	26.5
0.16	Pom. techniczne	Lastryko	13.1	13.1
0.17	Pom. techniczne	Lastryko	11.3	11.3
0.18	Pom. techniczne	Lastryko	11	11
0.19	Pom. techniczne	Lastryko	9.9	9.9
0.20	Korytarz	Lastryko	35.3	35.3
0.21	Sala lekcyjna	Lastryko	35.9	35.9
0.22	Szatnia	Lastryko	10.7	10.7
0.23	Szatnia	Lastryko	17.8	17.8
0.24	W–c damskie	płyt. cer.	7.6	7.6
0.25	W–c męskie	płyt. cer.	16.4	16.4
0.26	Klatka schodowa	płyt. cer.	5.2	5.2
0.27	Korytarz	Lastryko	5.4	5.4
0.28	Gabinet	wykładzina	17.5	17.5
0.29	Gabinet	wykładzina	21.2	21.2
0.30	Szatnia	Lastryko	10.7	10.7
0.31	WC	Lastryko	2.16	2.16
0.32	Pralnia	Lastryko	6.2	6.2

EKO POŻ

Zakład usługowy "EKO-PÓŻ" s.c.
ul. Jesionowa 14, 62-571 Stare Miasto

NAZWA OBIEKTU	Liceum Ogólnokształcące nr 1 im. mjra Henryka Sucharskiego w Kępnie, ul. Dąbrowskiego 3, 62-600 Kępno nr ewid. 1902, obręb 0001, jednostka ewid. 300803_4
TEMAT:	Ekspertyza Techniczna na podstawie: art. 9 ust. 6 ustawy z dnia 7 lipca 1994 r. Prawo budowlane (Dz. U. 2021, poz. 2351 z póź. zm.) §2 ust. 3a rozporządzenia Ministra Infrastruktury z dnia 12 kwietnia 2002 r. w sprawie warunków technicznych, jakim powinny odpowiadać budynki i ich usytuowanie (t.j. Dz. U. 2022, poz. 1225) §13 ust. 4 rozporządzenia Ministra Spraw Wewnętrznych i Administracji z dnia 24 lipca 2009 r. w sprawie przeciwpożarowego zaopatrzenia w wodę oraz dróg pożarowych (Dz. U. Nr 124, poz. 1030)
OPRACOWALI:	Doc. dr inż. Roman Żyrkiewicz upr. w specj. konstrukcyjno-inżynierskiej i architektonicznej § 6 ust. 1 pkt. 1 i § 6 ust. 1 pkt. 2 Nr ewidenc. upraw. 104/70/Ł/497/06 Rzeczoznawca budowlany 62-510 Konin, ul. Dożynkowa 2c Rzeczoznawca do spraw zabezpieczeń przeciwpożarowych Inż. Jadwiga Ciszka Nr Upr. 131/89
NAZWA RYSUNKU:	RZUT PIWNICY
SKALA: 1:100	DATA: MARZEC 2023
NR RYSUNKU:	RYS-02