

ul. Żwirki i Wigury budynek H-I, Bydgoszcz

----- - planowana trasa przyłącza 2x DN40 o długości ok. 13m

**KPEC**  
www.kpec.bydgoszcz.pl

ul. Żwirki i Wigury budynek H-I, Bydgoszcz

----- - planowana trasa przyłącza 2x DN40 o długości ok. 13m


1 : 1 000  
0 10 20 m



Kierownik  
Działu Zarządzania Infrastrukturą

MW

mgr inż. Marcin Wojski

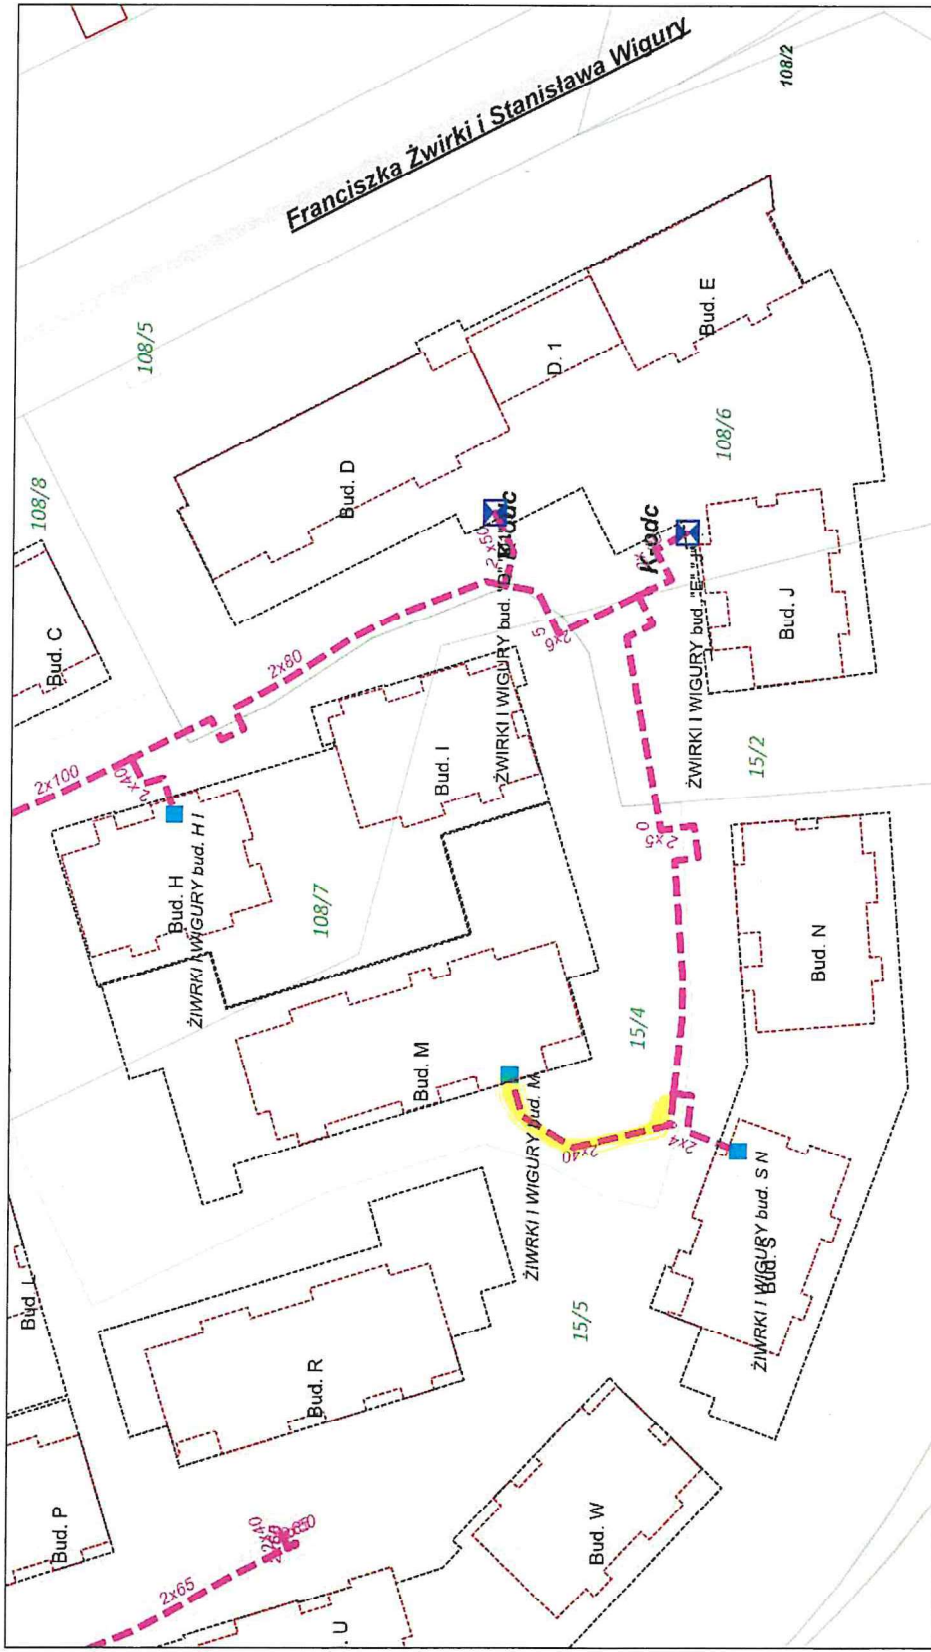

1 : 1 000  
0 10 20 m

ul. Żwirki i Wigury budynek M, Bydgoszcz  
 - planowana trasa przyłącza 2x40 o długości ok. 35m

**KPEC**  
 www.kpec.bydgoszcz.pl

Kierownik  
 Działu Zarządzania Infrastrukturą  
  
 mgr inż. Marcin Wojski