




*Dostawa kontenera socjalnego wraz z montażem.*  
Przykładowy układ pomieszczeń – rysunek poglądowy.

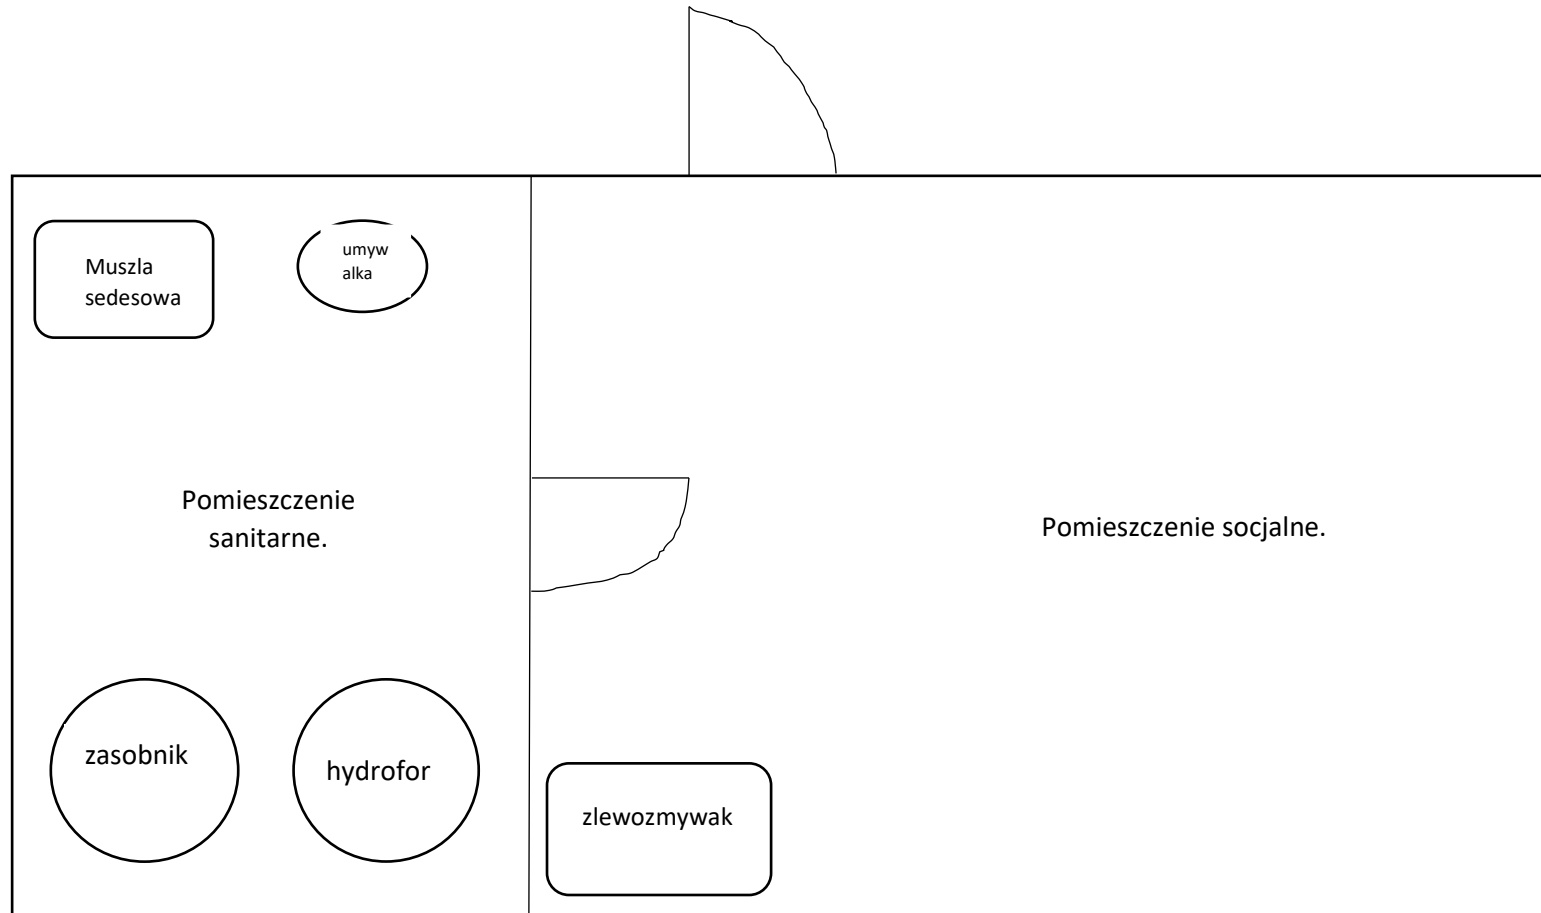

W pomieszczeniach około 10 szt. gniazd elektrycznych 230 V – lokalizacja do uzgodnienia z zamawiającym.