

A diagram of a vertical container, possibly a tank or vessel. It has a rounded bottom and a flat top. Inside the container, there is a cross symbol (+) at the top and two upward-pointing arrows (↑) below it, indicating a process or flow.





1

p


ok

1

XXXXXXXXXXXX - elementy do likwidacji

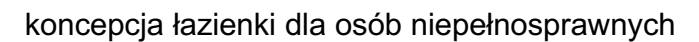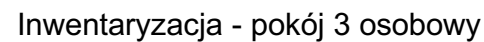

- ściany i stropy istniejące;
- przed rozpoczęciem robót budowlanych wymiary sprawdzić na budowie;
- we wszystkich elementach żelbetonowych ścian, posadzek, belek i sufitów wykazujących zły stan techniczny należy przeprowadzić naprawy za pomocą rozwiązań systemowych jednego producenta.

pomocą rozwiązań systemowych jednego producenta.	
<p>jednostka projektowa:</p>  <p>s e n s e g r o u p</p>	<p>Sebastian Obetkon SENSEGROUP ul. T. Kościuszki 20/4, 43-200 Pszczyna</p>
inwestor:	<p>Uzdrowisko Goczałkowice - Zdrój Sp. z o.o. ul. Uzdrowskowa 54, 43-230 Goczałkowice-Zdrój</p> <p>data: 01.2023</p>
zamierzenie budowlane:	<p>Koncepcja przebudowy łazienek w ramach dostosowania do wymagań dla osób niepełnosprawnych w budynku 'AZALIA'</p> <p>skala: 1:50</p> <p>rys.nr A.01</p>
rysunek:	<p>łazienka dla osób niepełnosprawnych</p> <p>branża: architektura</p>
projektant:	mgr inż. arch. Sebastian Obetkon nr upr. 12/SLOKK/2019