## BUDYNEK PARTEROWY

## BUDYNEK CZTEROKONDYGNACYJNY

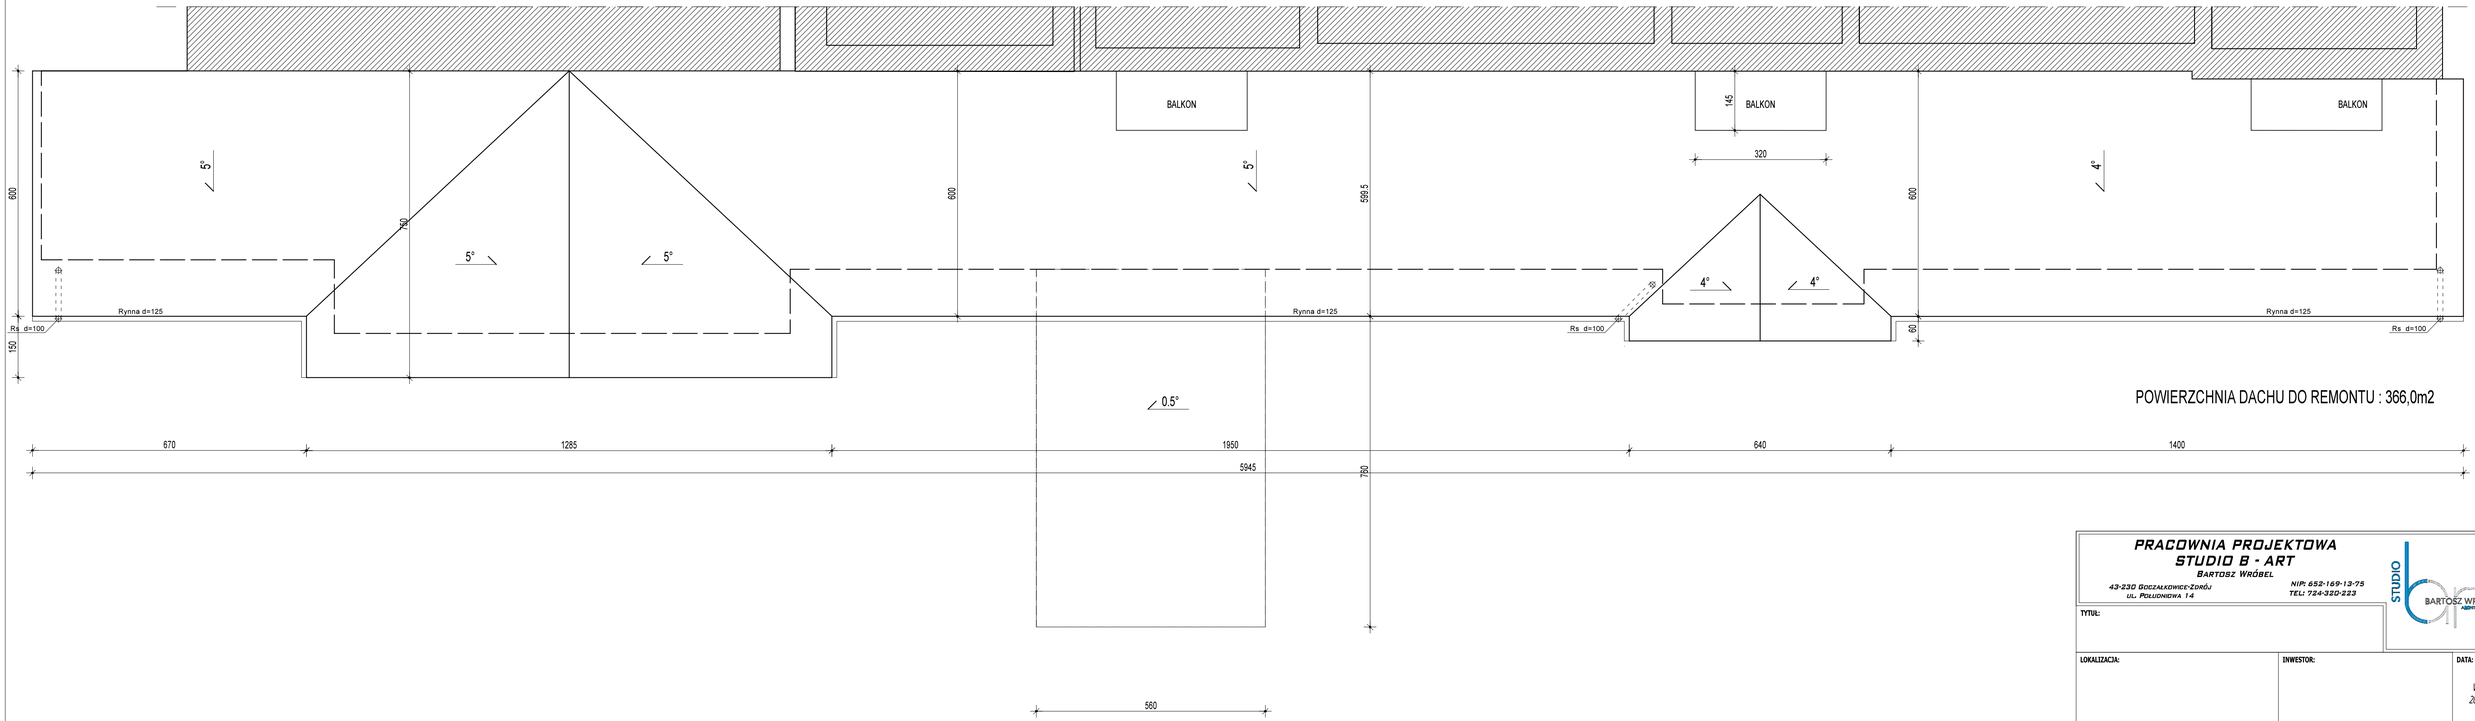


POWIERZCHNIA DACHU DO REMONTU : 366,0m2


**PRACOWNIA PROJEKTOWA**
**STUDIO B - ART**
BARTOSZ WRÓBEL
43-230 GOCZAŁKOWICE-ZDRÓJ
UL. POLIJONIDWA 14
NIP: 652-169-13-75
TEL: 724-320-223


| | | |
|---|---|---|
| TYTUŁ: | | |
| LOKALIZACJA: | INWESTOR: | DATA: VI. 2023 |
| TYTUŁ: POŁAĆ DACHU | | SKALA: 1:100 |
| PROJEKTANT: SPECJALNOŚĆ ARCHITEKTONICZNA BEZ OGRANICZEŃ: mgr inż. arch. *Dorota Wróbel* upr. nr 173/98 ; SL-0455 | PODPIS: | RYS. NR: A1 |