


Wzrosty i położenie drzew i krzewów
nie wykazano, ponieważ w terenie nie zostały
znajdowane żadne drzewa i krzewy,
które nie były zgłoszone do inwentaryzacji,
lub o których brakuje informacji w planie.

MAPA ZASADNICZA SKALA 1:500

Powiat: pszczyński
Jednostka ewidencyjna: 241001_2, Goczałkowice-Zdrój
Obręb: 0001, Goczałkowice
Arkusz: 5

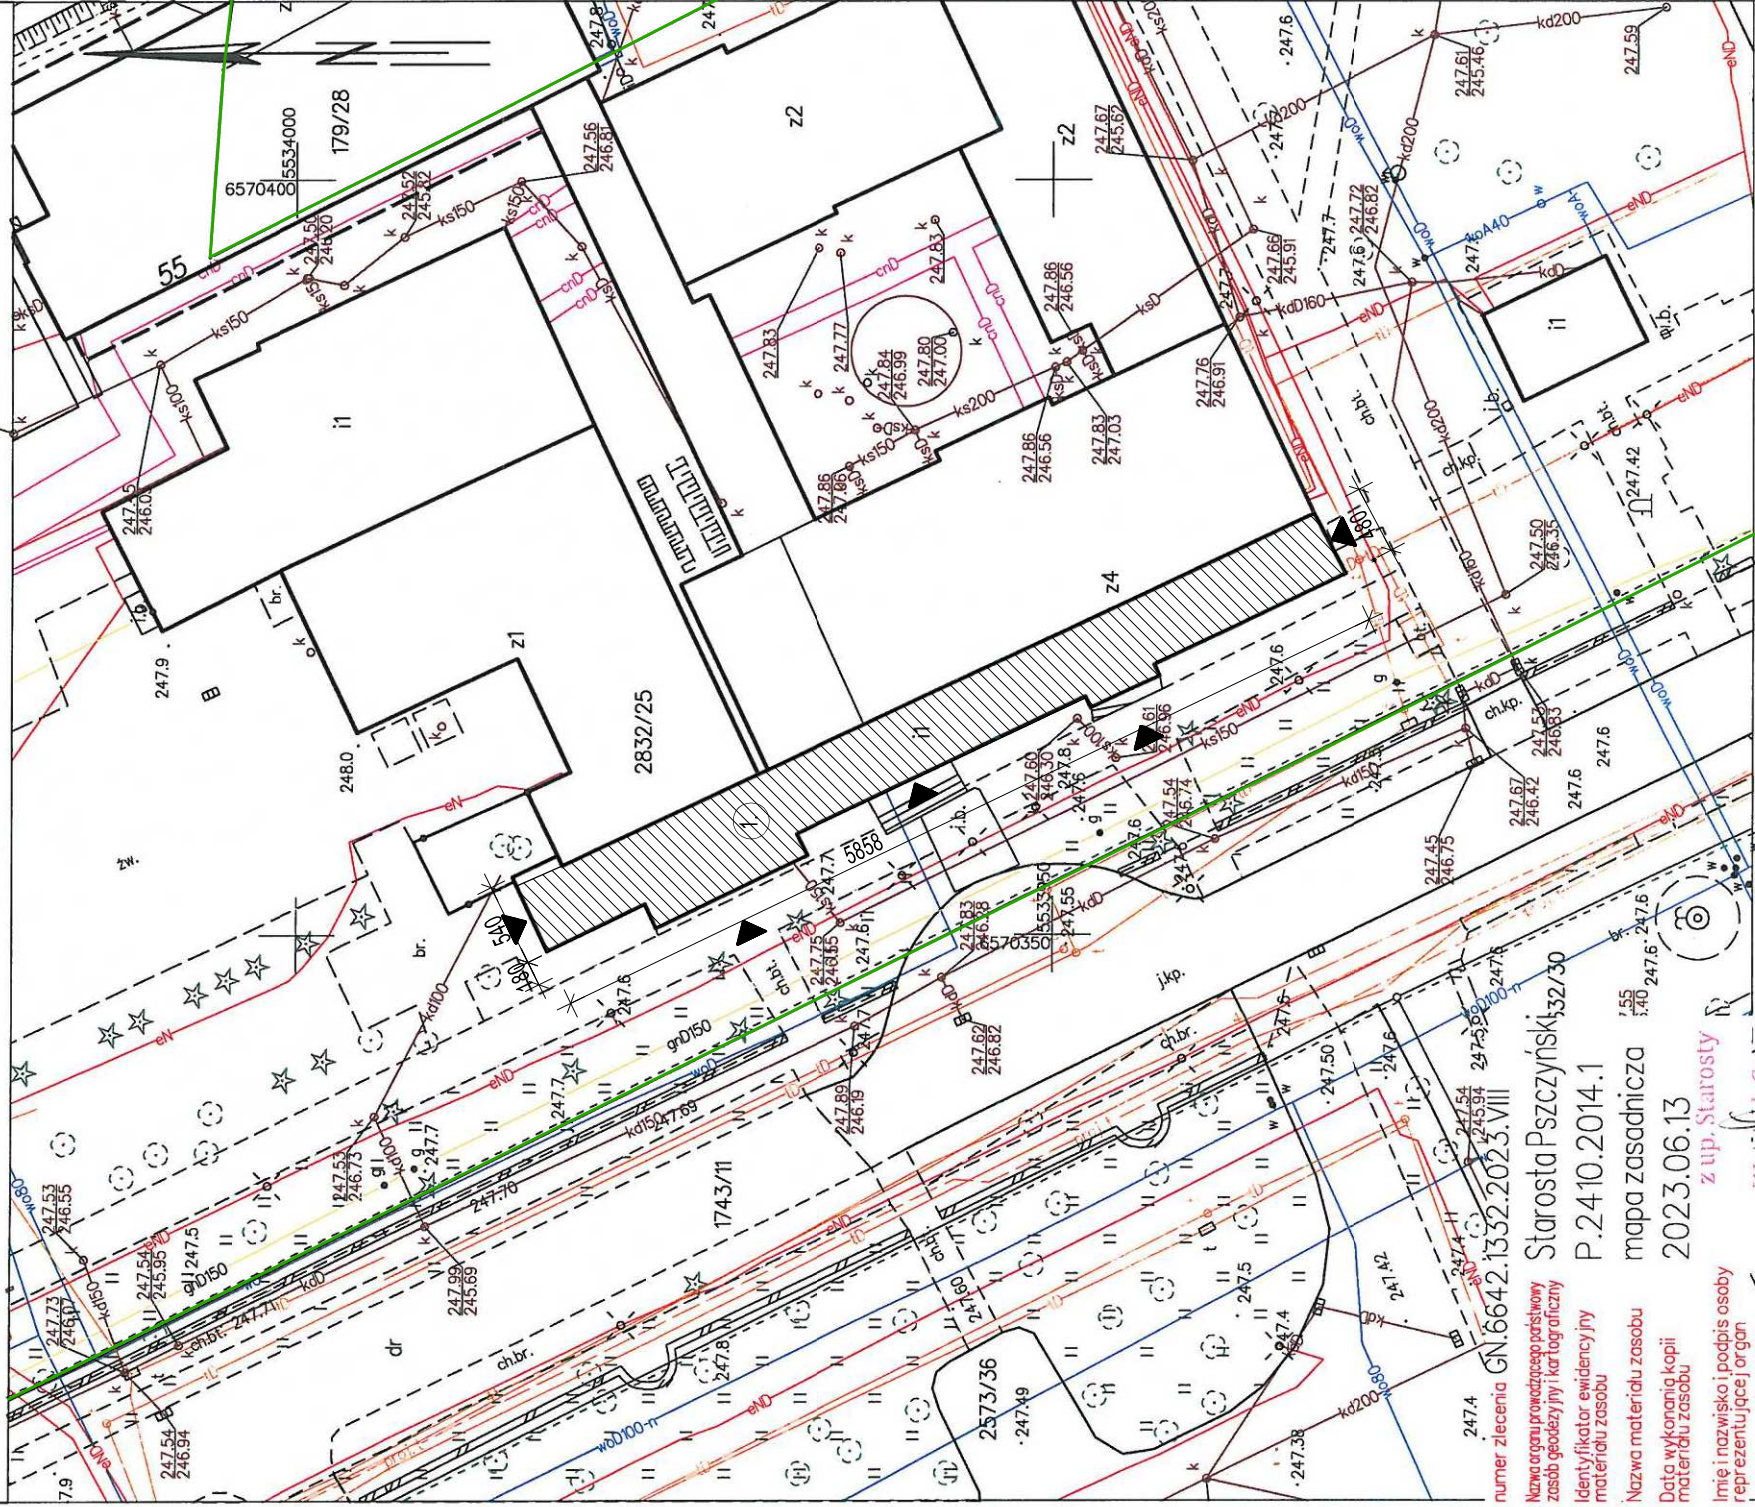

numer zlecenia GN.6642.1332.2023.VIII
Starosta Pszczyński 13.06.2023
P.2410.2014.1
mapa zasadnicza
2023.06.13
z up. Starosty
Wojciech Czysty
Pszczyna dn. 13.06.2023
Sporządził(a) wydruk: Wojciech Czysty

LEGENDA:	
LP	OBIEKT
1.	CZEŚĆ BUDYNKU OBJĘTA PROJEKTEM

OZNACZENIA:

- GRANICA DZIAŁKI
- WEJŚCIE, WJAZD
- CZEŚĆ BUDYNKU OBJĘTA PROJEKTEM

PRACOWNIA PROJEKTOWA STUDIO B - ART 43-230 GOCZAŁKOWICE-ZDRÓJ UL. POLKOWA 14 NIP: 652-169-13-75 TEL: 724-320-523		STUDIO BARTOŚ WRÓBEL	
TYTUŁ: PROJEKT BUDOWLANY WYMIANY POKRYCIA DACHU RECEPCJI UZDROWISKA	INWESTOR: UZDROWISKO Goczałkowice-Zdrój Sp. z o.o. ul. Uzdrowska 54, 43-230 Goczałkowice-Zdrój	DATA: 17. 2023	
LOKALIZACJA: J.E. Goczałkowice-Zdrój obręb 0001 Goczałkowice ul. Uzdrowska, dz. nr 2832/25			
TYTUŁ: ZAGOSPODAROWANIE DZIAŁKI		SKALA: 1:500	
PROJEKTANT: mgr inż. arch. Dorota Wróbel upr. nr 17398, SL-0455	PODPIS:		RYS. NR: Z1