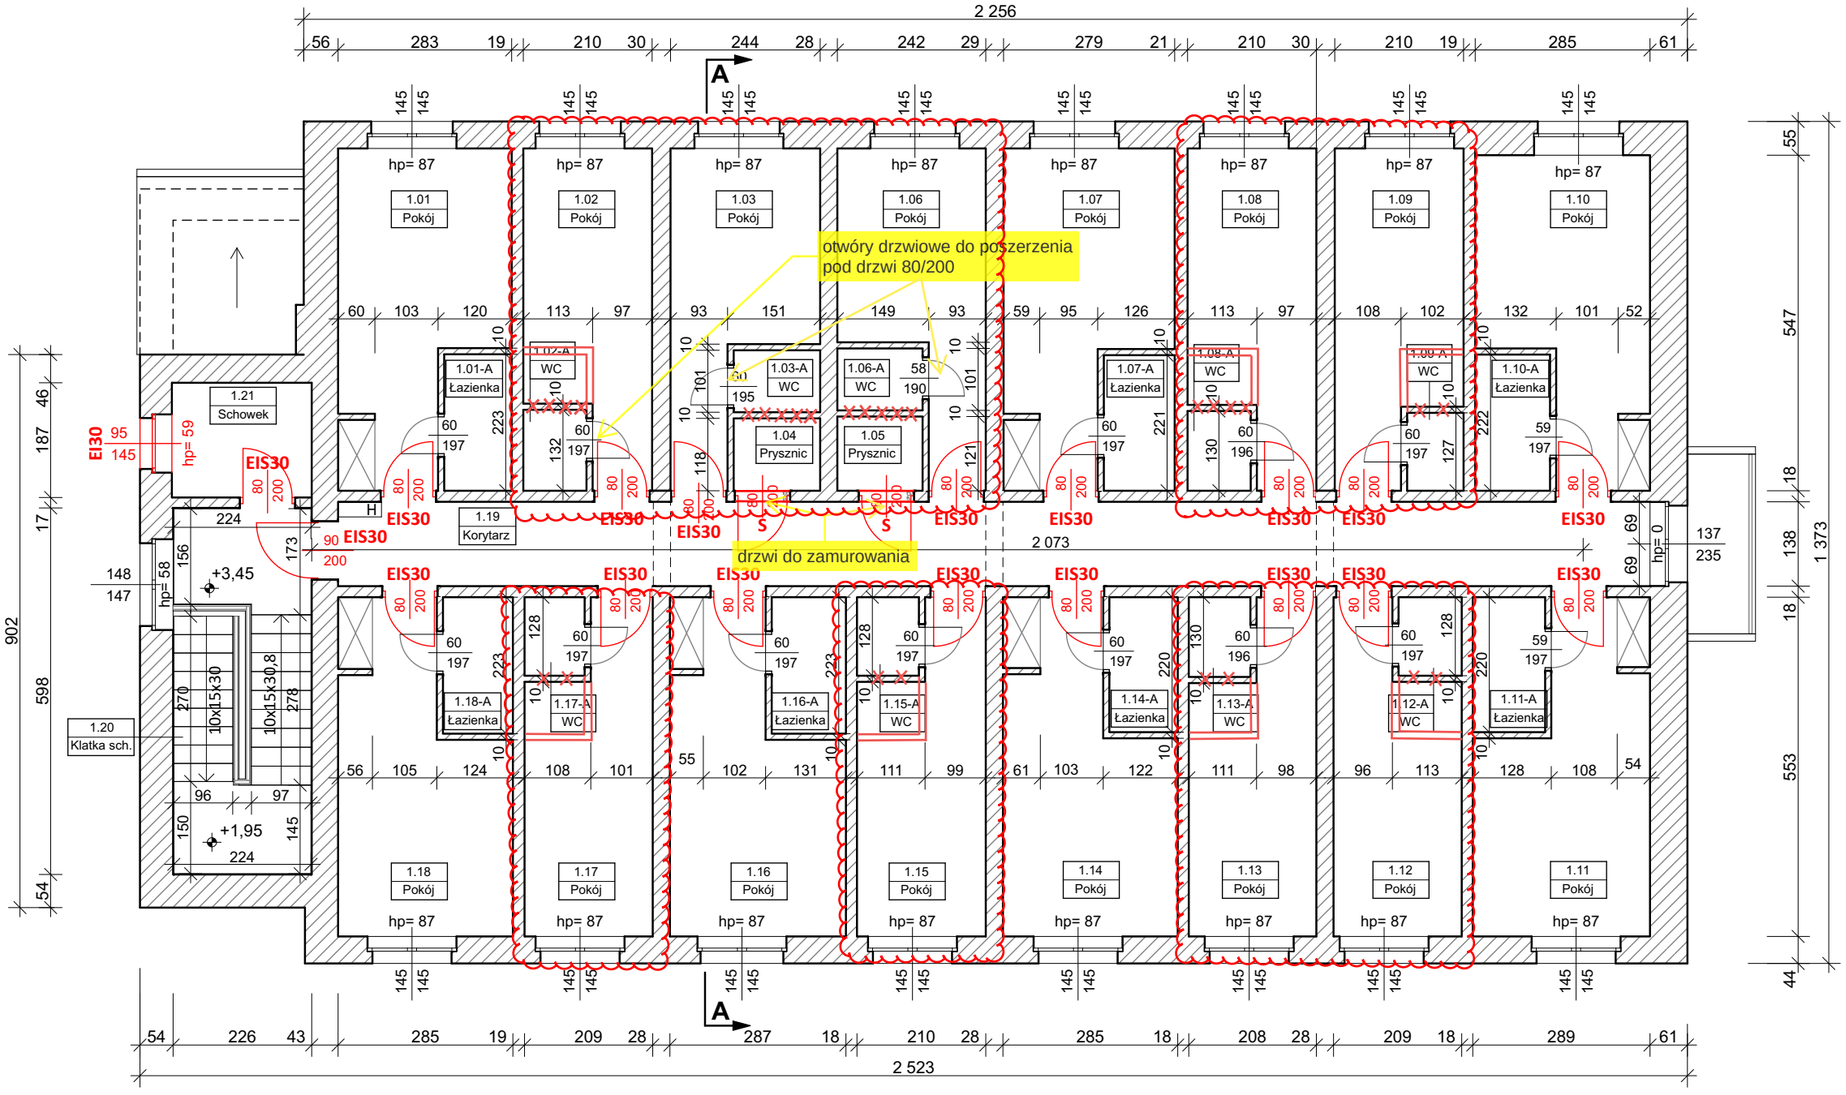

XXX wyburzenia ścian

ściany do wymurowania

zakres remontu

RZUT I PIĘTRA

UWAGA:
w zakres remontu łazienek nie wchodzi wymiana drzwi EIS30, oraz S oznaczonych na projekcie

OZNACZENIA :

EIS30 - DRZWI EI30 Z SAMOZAMYKACZEM

S - DRZWI Z SAMOZAMYKACZEM

EIS30 - OKNO EI30

ZESTAWIENIE POMIESZCZEŃ - PARTER

NR	NAZWA POMIESZCZENIA	POSADZKA	POW.
1.01	POKÓJ	WYKŁADZ. PCV	12,94 m²
1.01-A	ŁAZIENKA POK.101	PŁYTKI CERAM.	2,45 m²
1.02	POKÓJ	WYKŁADZ. PCV	10,11 m²
1.02-A	ŁAZIENKA POK.102	PŁYTKI CERAM.	1,36 m²
1.03	POKÓJ	WYKŁADZ. PCV	10,01 m²
1.03-A	WC POK.103	PŁYTKI CERAM.	1,42 m²
1.04	PRYSZNIC	PŁYTKI CERAM.	1,66 m²
1.05	PRYSZNIC	PŁYTKI CERAM.	1,68 m²
1.06	POKÓJ	WYKŁADZ. PCV	9,90 m²
1.06-A	WC POK.106	PŁYTKI CERAM.	1,40 m²
1.07	POKÓJ	WYKŁADZ. PCV	12,61 m²
1.07-A	ŁAZIENKA POK.107	PŁYTKI CERAM.	2,55 m²
1.08	POKÓJ	WYKŁADZ. PCV	10,14 m²
1.08-A	WC POK.108	PŁYTKI CERAM.	1,34 m²
1.09	POKÓJ	WYKŁADZ. PCV	10,32 m²
1.09-A	WC POK.109	PŁYTKI CERAM.	1,17 m²
1.10	POKÓJ	WYKŁADZ. PCV	12,48 m²
1.10-A	ŁAZIENKA POK.110	PŁYTKI CERAM.	2,71 m²
1.11	POKÓJ	WYKŁADZ. PCV	12,99 m²
1.11-A	ŁAZIENKA POK.111	PŁYTKI CERAM.	2,60 m²
1.12	POKÓJ	WYKŁADZ. PCV	10,01 m²
1.12-A	WC POK.112	PŁYTKI CERAM.	1,32 m²
1.13	POKÓJ	WYKŁADZ. PCV	9,96 m²
1.13-A	WC POK.113	PŁYTKI CERAM.	1,31 m²
1.14	POKÓJ	WYKŁADZ. PCV	12,91 m²
1.14-A	ŁAZIENKA POK.114	PŁYTKI CERAM.	2,45 m²
1.15	POKÓJ	WYKŁADZ. PCV	10,08 m²
1.15-A	WC POK.115	PŁYTKI CERAM.	1,29 m²
1.16	POKÓJ	WYKŁADZ. PCV	12,77 m²
1.16-A	ŁAZIENKA POK.116	PŁYTKI CERAM.	2,69 m²
1.17	POKÓJ	WYKŁADZ. PCV	10,07 m²
1.17-A	WC POK.117	PŁYTKI CERAM.	1,25 m²
1.18	POKÓJ	WYKŁADZ. PCV	12,82 m²
1.18-A	ŁAZIENKA POK.118	PŁYTKI CERAM.	2,54 m²
1.19	KORYTARZ	WYKŁADZ. PCV	29,41 m²
1.20	KLATKA SCHODOWA	LASTRIKO	11,50 m²
1.21	SCHOWEK	WYKŁADZ. PCV	3,93 m²
		SUMA	**258,15m²**

OBIEKT	**PAWILON SANATORYJNY MAGNOLIA** **UL. UZDROWISKOWA 50** **43-230 GOCZAŁKOWICE - ZDRÓJ**	LOKALIZACJA	Goczałkowice - Zdrój ul. Uzdrowiskowa 50
TEMAT	EKSPERTYZA TECHNICZNA W TRYBIE PARAGRAFU 2 UST 2 ROZPORZĄDZENIA MINISTRA INFRASTRUKTURY 12.04.2002 DZIENNIK USTAW NR 75 POZ. 690 Z PÓŹNIEJSZYMI ZMIANAMI	RYSUNEK	RZUT I PIĘTRA STAN ISTNIEJĄCY SKALA 1:100 NR RYS. 3
OPRACOWALI	RZECZOZNAWCA DS. ZABEZPIECZEŃ PRZECIWPOŻAROWYCH mgr inż. RYSZARD KOSZOWSKI	RZECZOZNAWCA BUDOWLANY mgr inż. BOGUSŁAW WIECZOREK	