

A  
A

PODŁOGA NA GRUNCIE

PLYTKI GRESOWE
ISTN. WARSTWY PODLOGI

B  
B


DACH (KONSTRUKCJA WIEŻBY  
ZABEZPIECZONA DO NRO)

PIANA PIR
PAPA
DESKOWANIE

1  
1

ściana zewnętrzna (MUR PRUSKI)

ŚCIANA CEGLANA
SZKIELET DREWNIANY

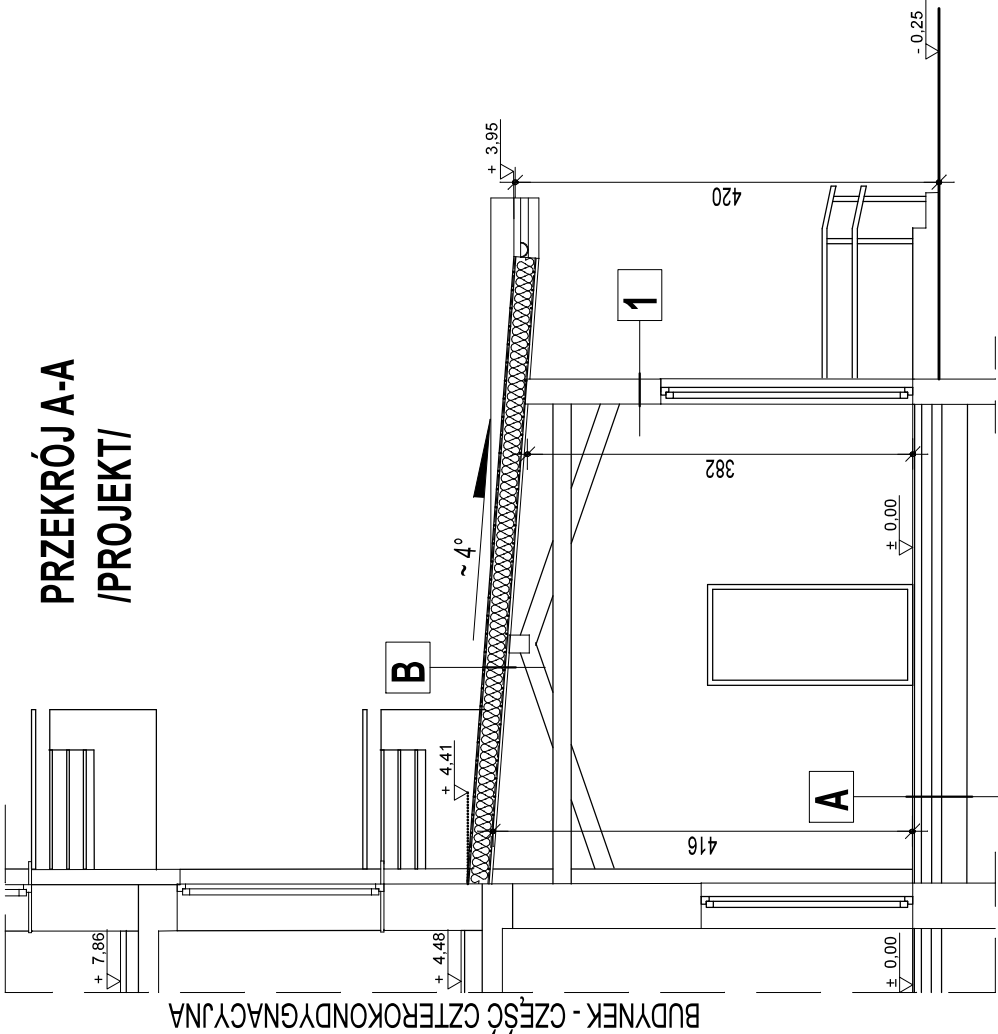

A  
A

PODŁOGA NA GRUNCIE

PLYTKI GRESOWE
ISTN. WARSTWY PODLOGI

B  
B

DACH (KONSTRUKCJA WIEŻBY  
ZABEZPIECZONA DO NRO)

PAPA WIERZCHNIEGO KRYCIA - kolor brązowy
STYROPAPA gr 20 cm
PAPA PODKLADOWA
DESKOWANIE - istniejące

1  
1

ściana zewnętrzna (MUR PRUSKI)

ŚCIANA CEGLANA
SZKIELET DREWNIANY

PRACOWNIA PROJEKTOWA

STUDIO B - ART

BARTOSZ WRÓBEL

43-230 GOCZAŁKOWICE-ZDRÓJ

UL. POLUDNIOWA 1 4

NIP: 652-169-13-75

TEL: 724-320-223

INWESTOR:

J.E. Goczałkowice-Zdrój

obwód 0001 Goczałkowice

ul. Uzdrowska 54,

43-230 Goczałkowice-Zdrój

DATA:

VI

2023

TYTUŁ:

PROJEKT BUDOWLANY WYMIANY POKRYCIA DACHU  
RECEPCJI UZDROWISKA

LOKALIZACJA:

J.E. Goczałkowice-Zdrój

obwód 0001 Goczałkowice

ul. Uzdrowska 54, dz.nr 2832/25

TYTUŁ:

PRZEKRÓJ - A

INWENTARYZACJA / PROJEKT

PROJEKTANT:

SPECJALNOŚĆ:

ARCHITECTURALNA

REG. GOSZCZEN

mgr inż. arch. Dorota Wróbel

upr. nr 17398 - SL-0455

PODPIS:

SKALA:

1:75

RYS. NR:

A2