


TM5

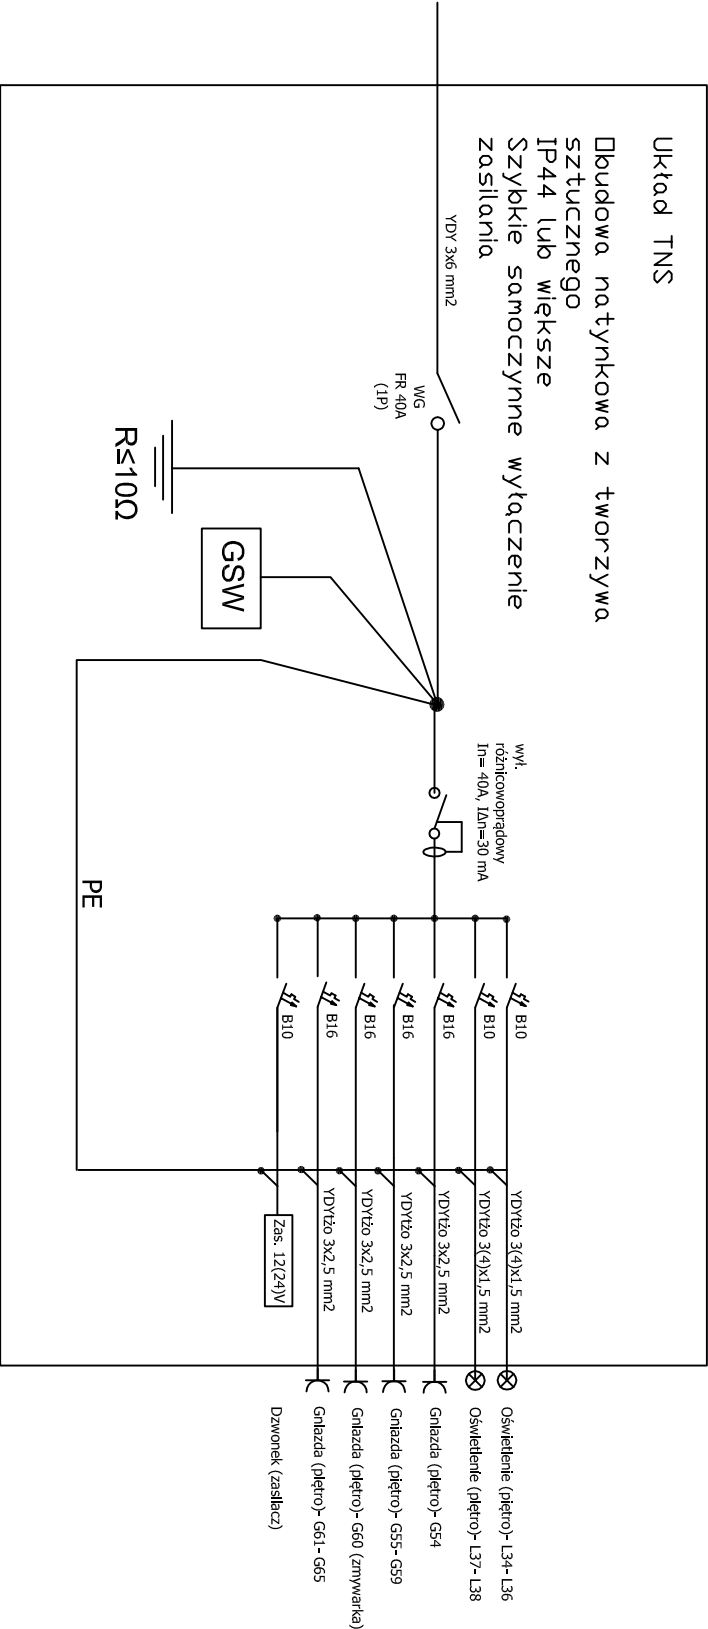

Budynek mieszkalny wielorodzinny w m. Karpacz ul. Partyzantów 7 dz. nr 57, obręb 0001			Nr rys. E/11
Branża: INST. ELEKTR.	Investor: Gmina Karpacz, ul. Konstytucji 3 Maja 54, 58-540 Karpacz		
Faza: Projekt wykonawczy	Treść : Schemat elektryczny- TM5	Data: 05.2016	
INSTALACJE ELEKTRYCZNE:			
Projektował: mgr inż. Jan Adarczyn, nr upr. 105/83/OP spec. instalacje elektryczne		podpis	