POZ. 6,7
KONSTRUKCJA ŻELBETOWA KANAŁÓW-SEGMENT I- RYS. SZALUNKOWY

1 – 1
1 : 50

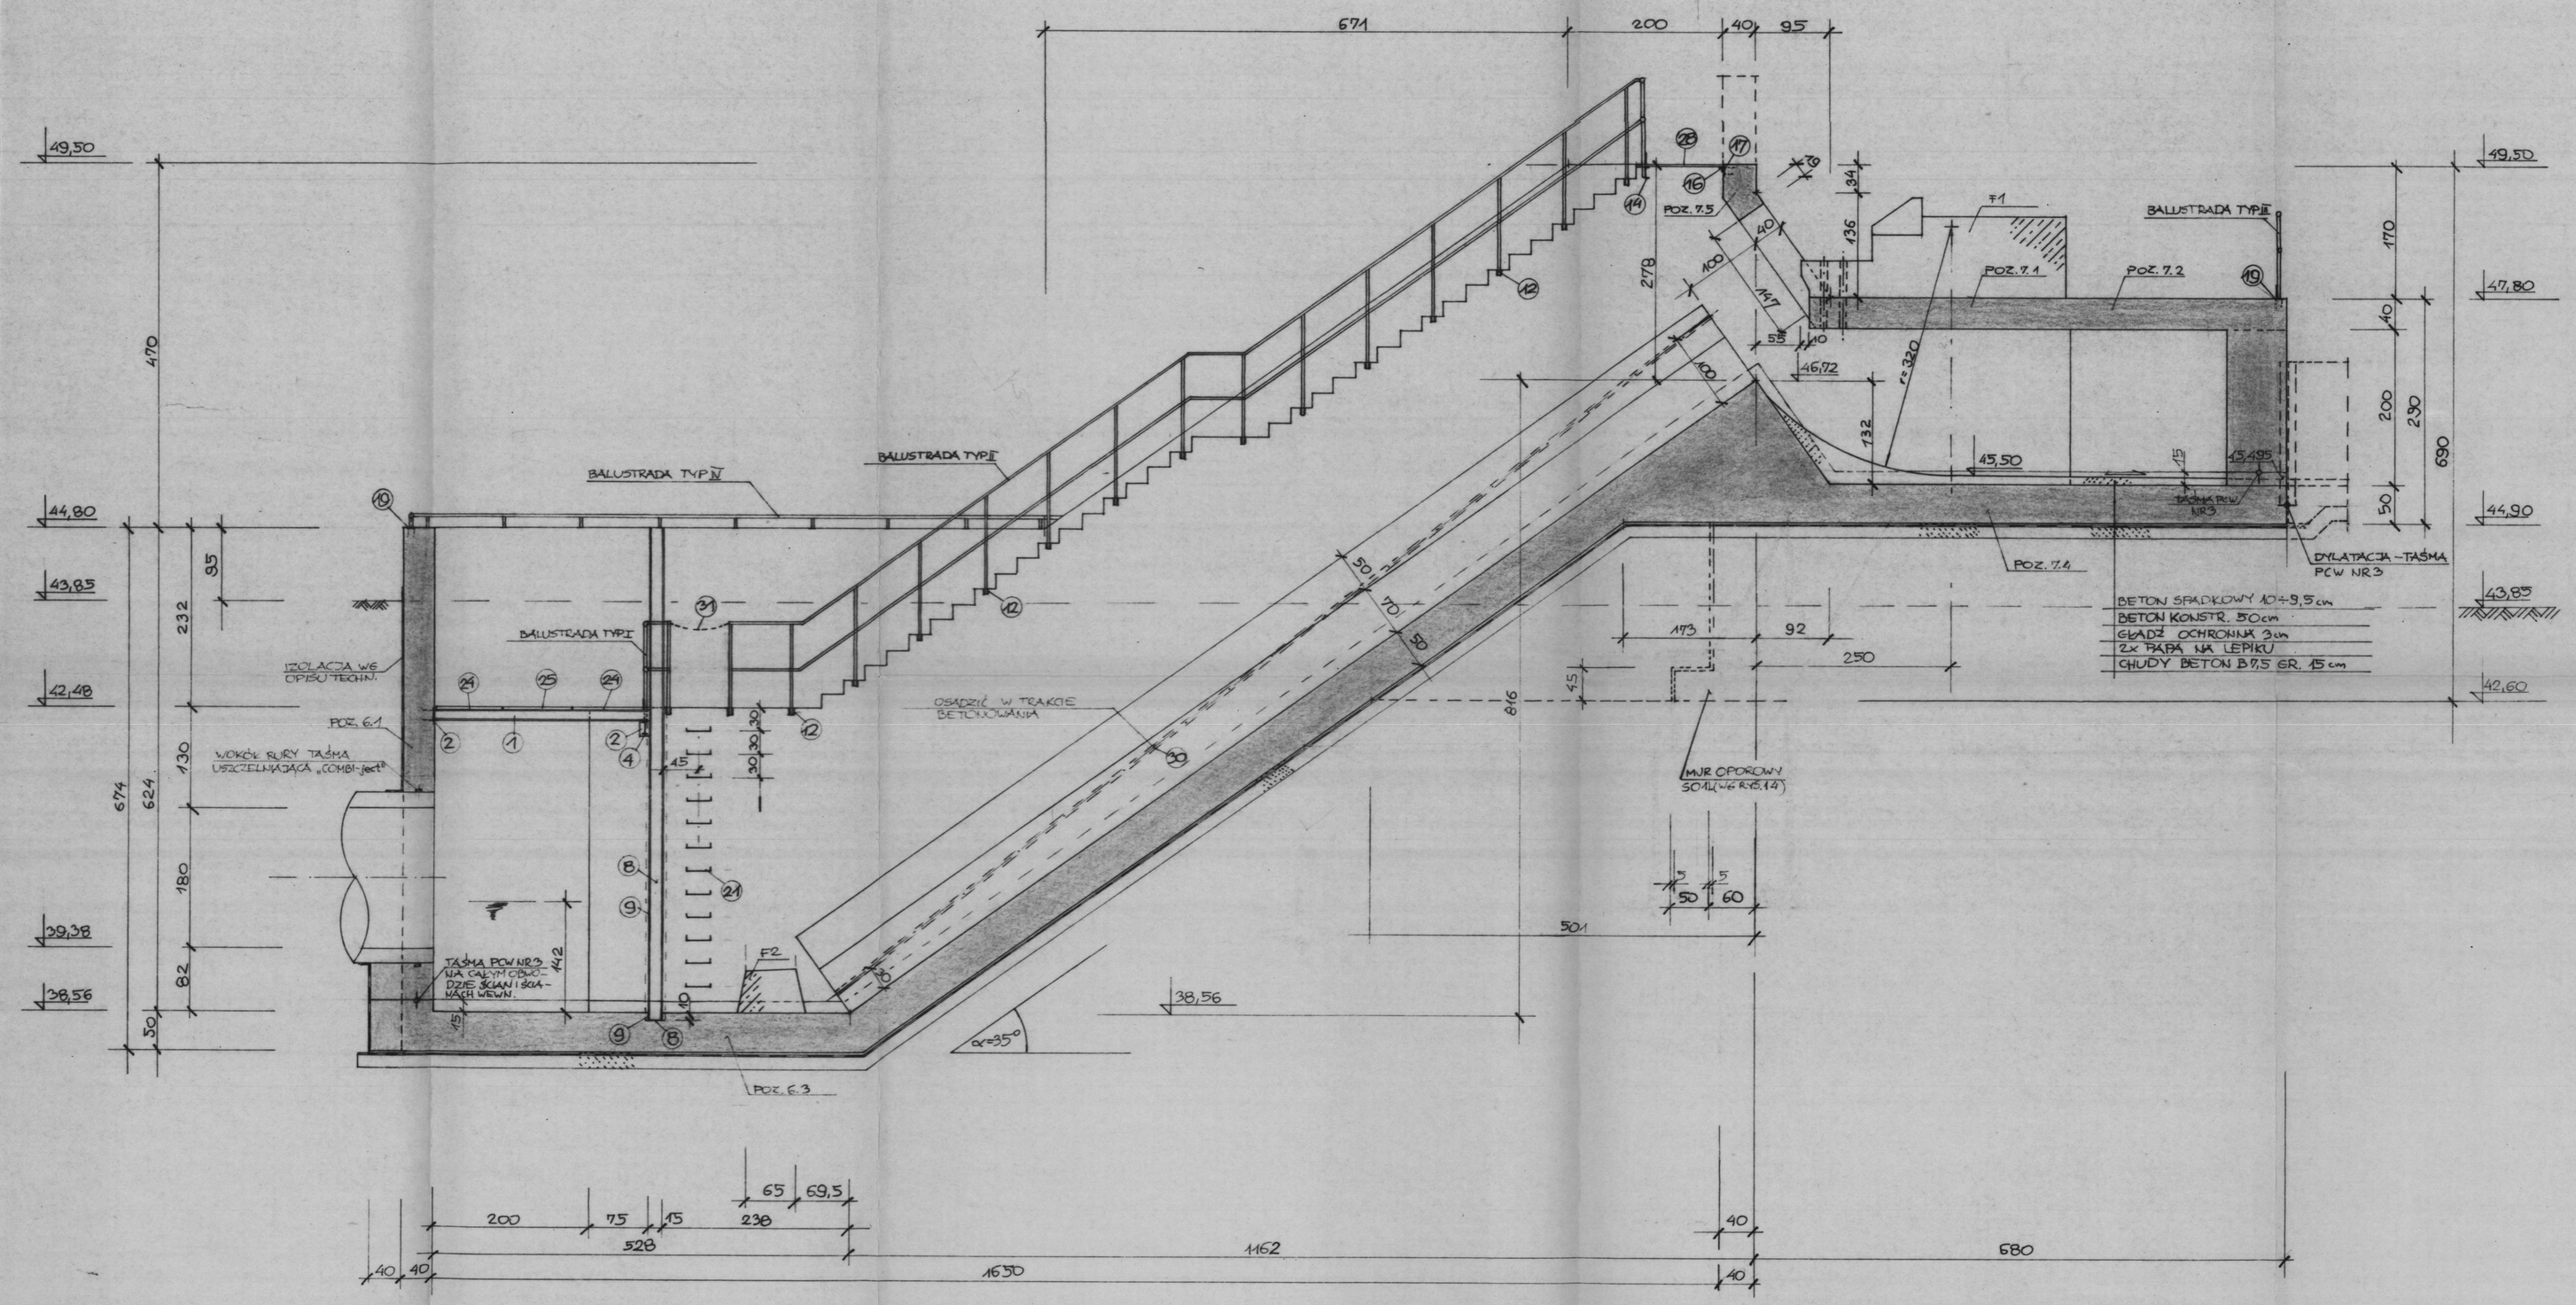

2 – 2
1 : 50

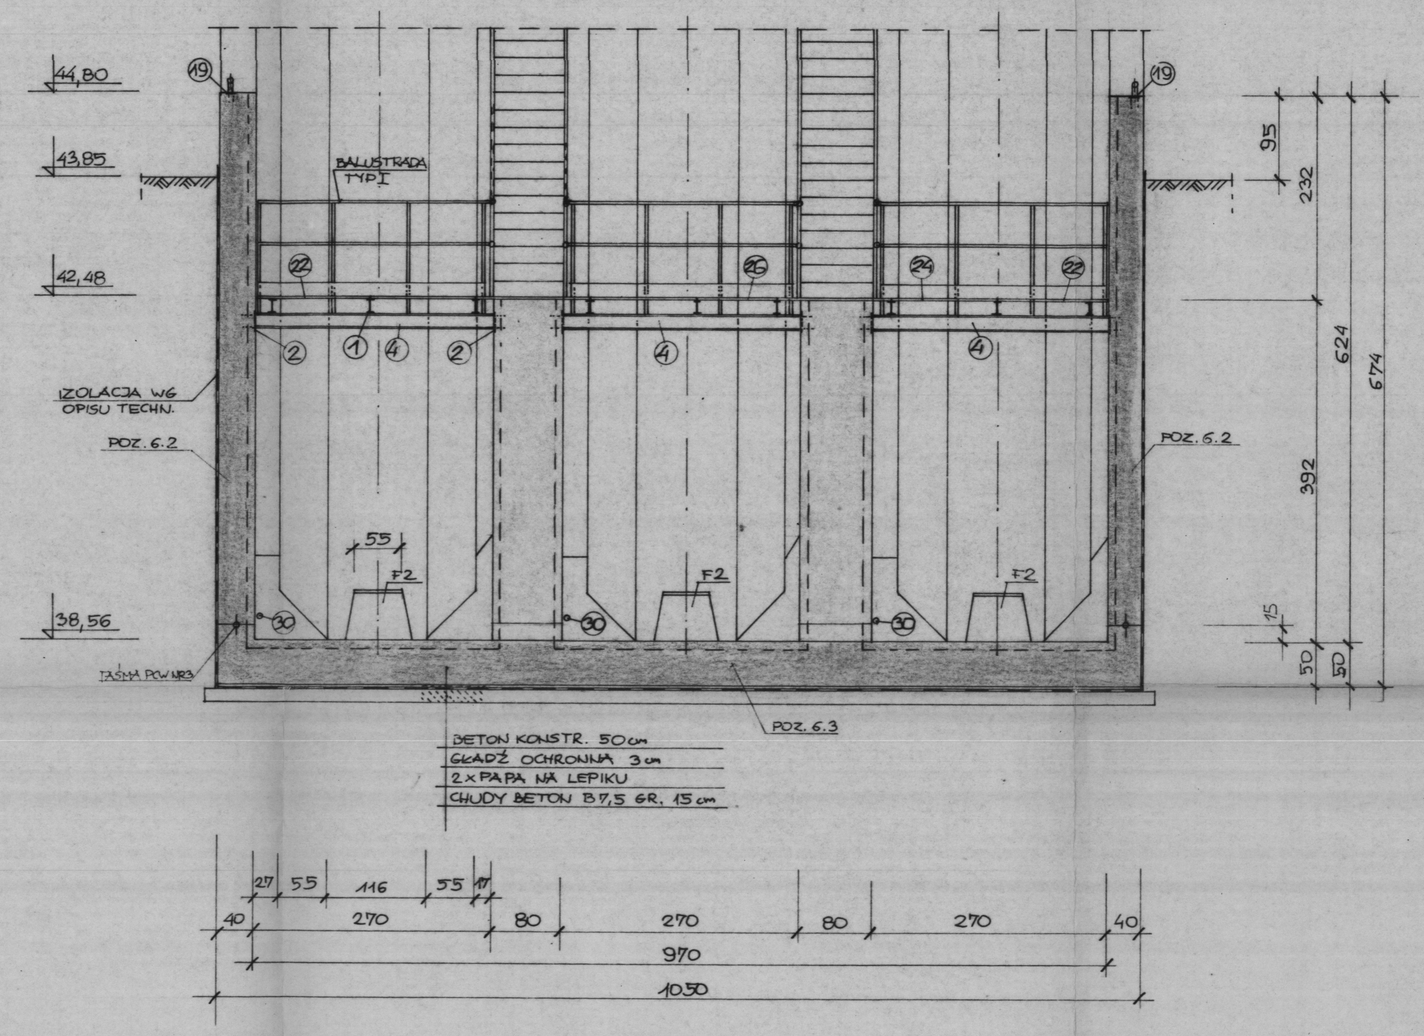

PRZEKAZUJE SIĘ DO REALIZACJI
Pilа, grudzień 1998 r.

GENERALNY PROJEKTANT
inż. Antoni Kliński

U W A G I :

- ELEM. STALOWE OZNACZONE POKAZANO NA RYS. 2
- BALUSTRADA TYP I÷IV WG RYS. 25
- FUNDAMENTY F1, F2 WG RYS. 9
- ETAPY BETONOWANIA WG OPISU TECHN.

CZŁONEK IZBY PROJEKTOWANIA BUDOWLANEGO W WARSZAWIE

EKOLOG
PIŁA
Przedsiębiorstwo Projektowo Inżynieryjne

INWESTOR: Zarząd Miasta Torunia

PRZEDMIOT: OCZYSZCZALNIA ŚCIEKÓW DLA MIASTA TORUNIA

TYTUŁ RYSUNKU: Projekt wykonawczy – konstrukcja
Budynek krat
Segment I - rys. szalunkowy - przekroje 1-1, 2-2

Projektował	Sprawdził	
mgr inż. Tadeusz Jaśkiewicz	mgr inż. Tadeusz Jaśkiewicz	
Data: listopad 1998 r.	Nr projektu: To/04/PW/2/8	Nr rysunku: PW/2/3