


ZABOSPOMOCNIK TERENU -
 Między 27 - Złotych 22

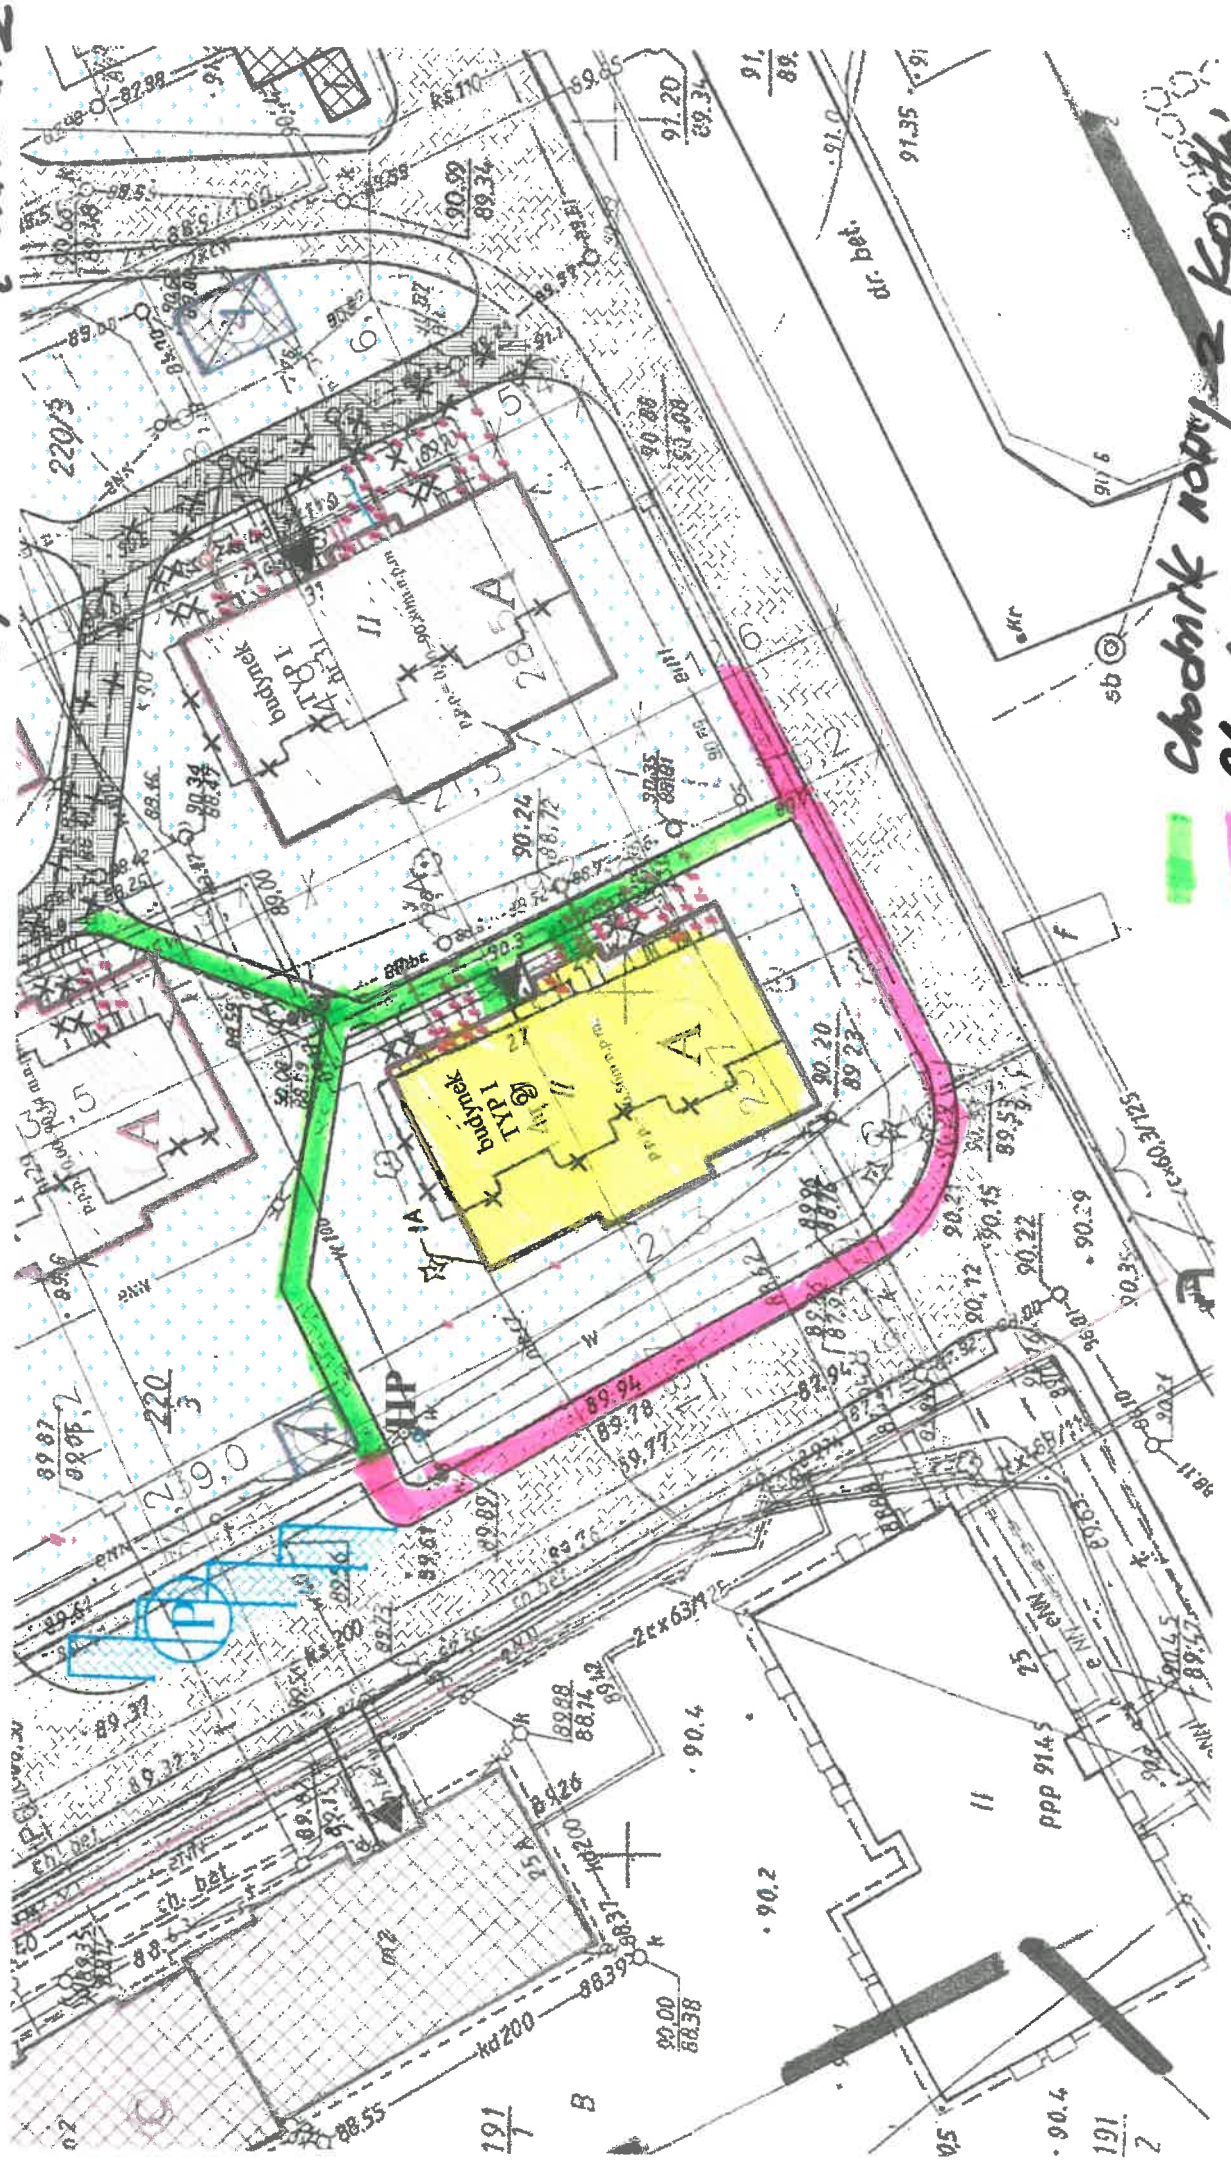

Chodnik nowy z kosiak.
 Chodnik z płyt do parkietu