
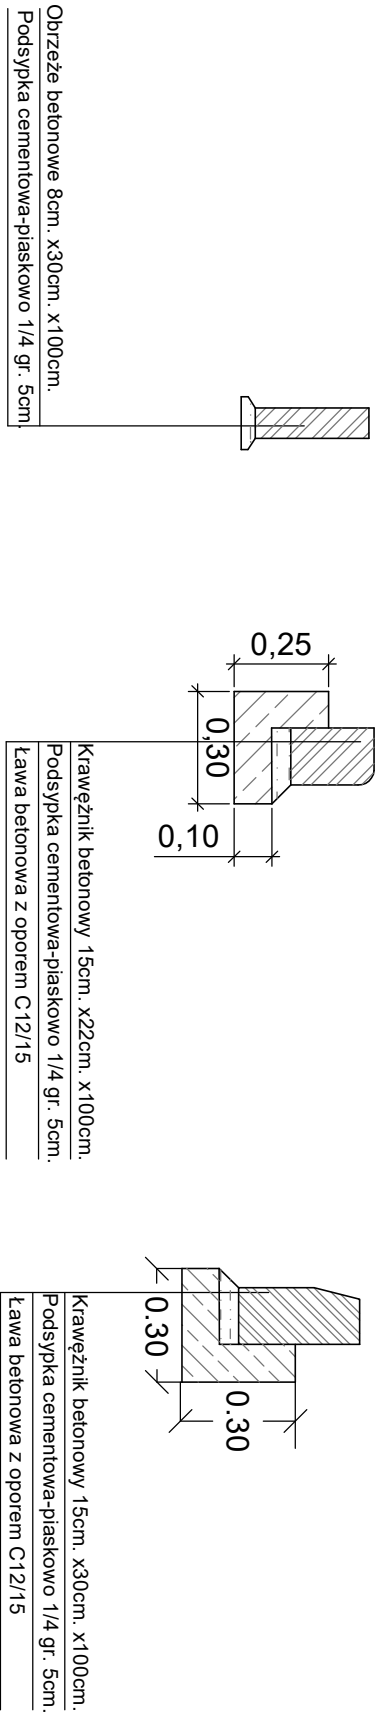


PRZEKRÓJ NORMALNY-KONSTRUKCYJNY w KM 0+023,50

TYP A2, KR1

SKALA 1:50

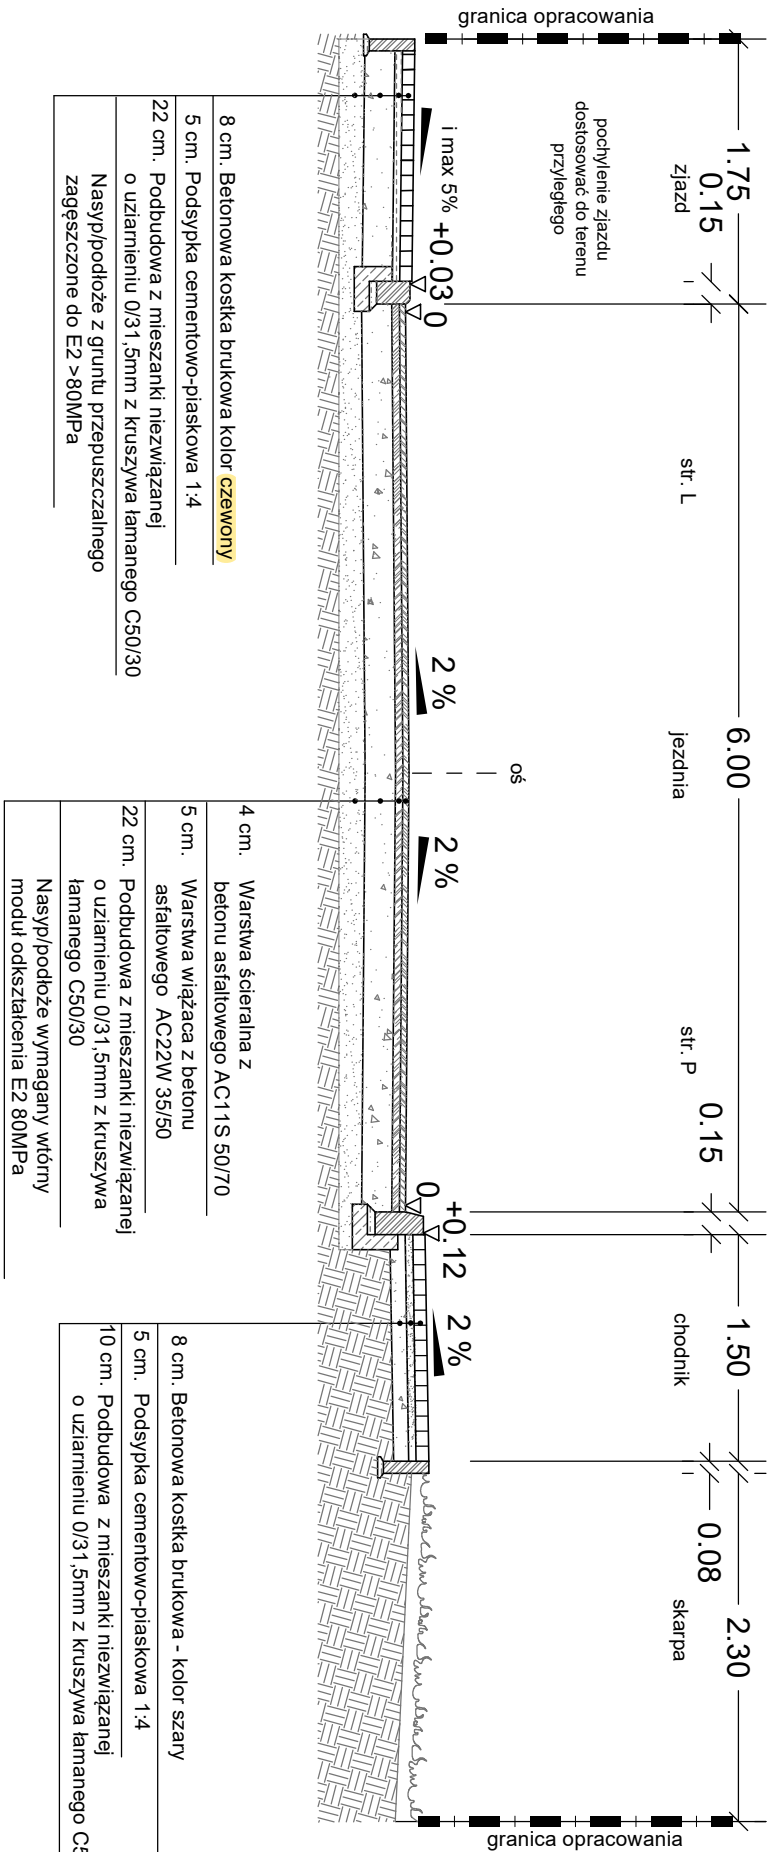

UWAGA:

Zieleńce wykonać stosując zmienne
pochylenie poprzeczne w granicach 2-8 % w
celu niwelacji występujących różnic w
wysokościach terenu.

JEDNOSTKA PROJEKTOWA: PROJEKTOWANIE I NADZORY RENATA STANKIEWICZ 16-400 SUWAŁKI, UL. ELCKA 23			
TEMAT: "Przebudowa drogi gminnej nr 103960B Przestawka - Brzozówka Strzelecka (granica gminy)"			
ADRES: Droga gminna nr 103960B, Przestawka -granica gminy			
INWESTOR: Gmina Korycin ul. Knyżyńska 2A 16-140 Korycin		PODPIS	
BRANŻA DROGOWA		PROJEKTANT/NR UPRAWNIEN ING. RENATA STANKIEWICZ PDL/0030/ZOOD/04, PDL/BD/1423/01	
TYTUŁ RYSUNKU PRZEKRÓJ NORMALNY-KONSTRUKCYJNY w km 0+23,50		DATA 30.06.2023r. SKALA 1:50	NR RYS. D-3,0