


# RZUT III PIĘTRA skala 1: 100

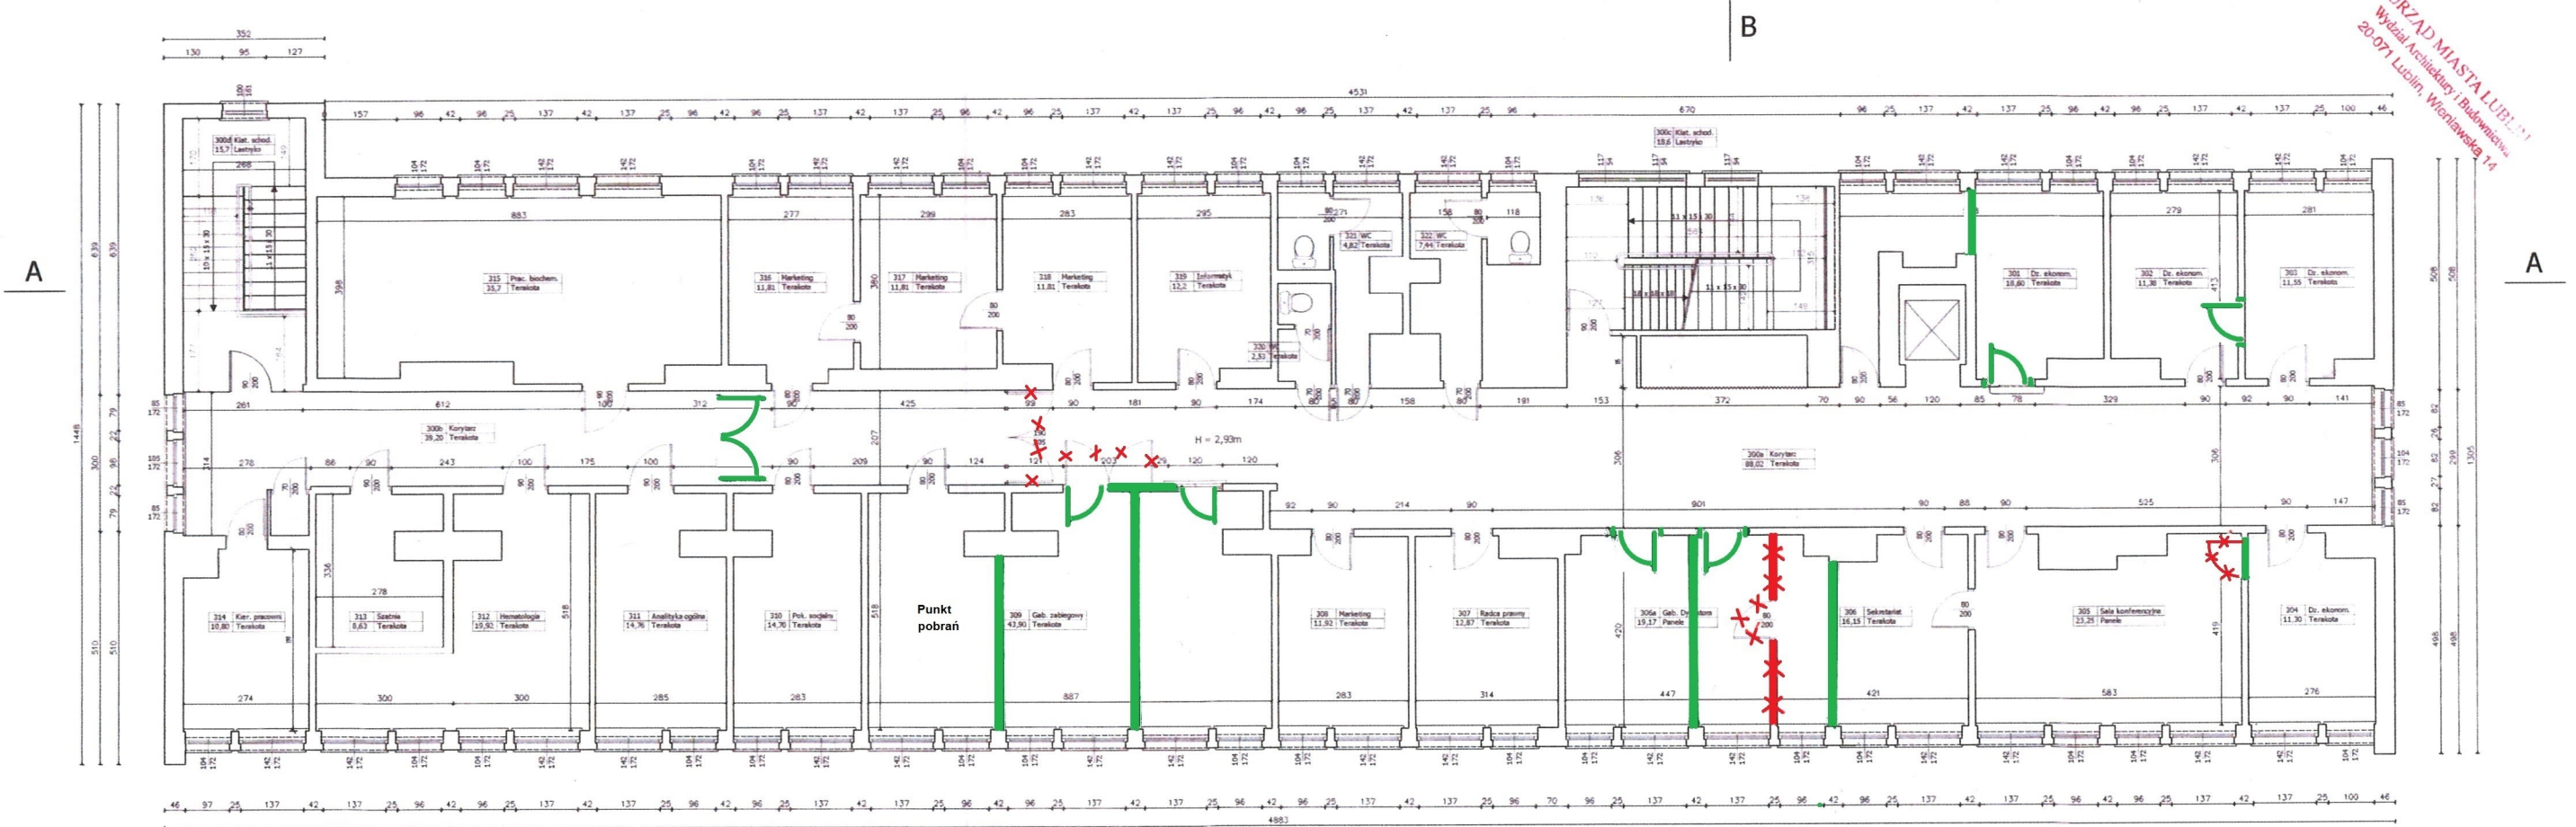

## SCHEMAT PRZEBUDOWY POMIESZCZEŃ - III PIĘTRO

- ELEMENTY NOWE DO WYKONANIA: ZABUDOWA ŚCIANEK DZIAŁOWYCH, ZABUDOWA ISTNIEJĄCYCH OTWORÓW DRZWIOWYCH, WYKONANIE NOWYCH OTWORÓW DRZWIOWYCH
- ELEMENTY DO WYBURZENIA LUB LIKWIDACJI: ROZBIÓRKA ISTNIEJĄCYCH ŚCIANEK DZIAŁOWYCH, LIKWIDACJA ISTNIEJĄCYCH OŚCIEŻNIC I SKRZYDEŁ DRZWIOWYCH

Stadium: Inwentaryzacja architektoniczna - budowlana				
Wojewódzki Ośrodek Medycyny Pracy w Lublinie				03/15/2018
Adres: Centrum Profilaktyczno Lecznicze w Lublinie				Bransza: budowlana
ul. Nałęczowska 27				
DANE	IMIE I NAZWISKO	UPRAWNIENIA	DATA	PODPIS
Opracował:	mjr. inż. Grzegorz Kicia		04.10.2018	<i>[Signature]</i>
Opracował:	inż. Tomasz Kosik		05.10.2018	<i>[Signature]</i>
Tytuł: RZUT III PIĘTRA				Nr rysunku: 6