


UWAGA
 Stosować armaturę o średnicy odpowiadającej średnicy przewodu, na jakim jest zamontowana. Stosować przewody stalowe ocynkowane o wymiarze 1".

Nr	Nazwa elementu
1	Istniejący zbiornik hydroforowy
2	Dysza robnyzgowa
3	Rurka wodowskazowa
4	Filtr do wody z wkładem PP
5	Istniejący elektrozawór
6	Aspirator
7	Odżelaziacz - odmanganiacz
8	Udatniacz multifunkcyjny
9	Manometr
10	Zawór oddcinający
11	Zawór oddcinający z spustem
12	Sterownik

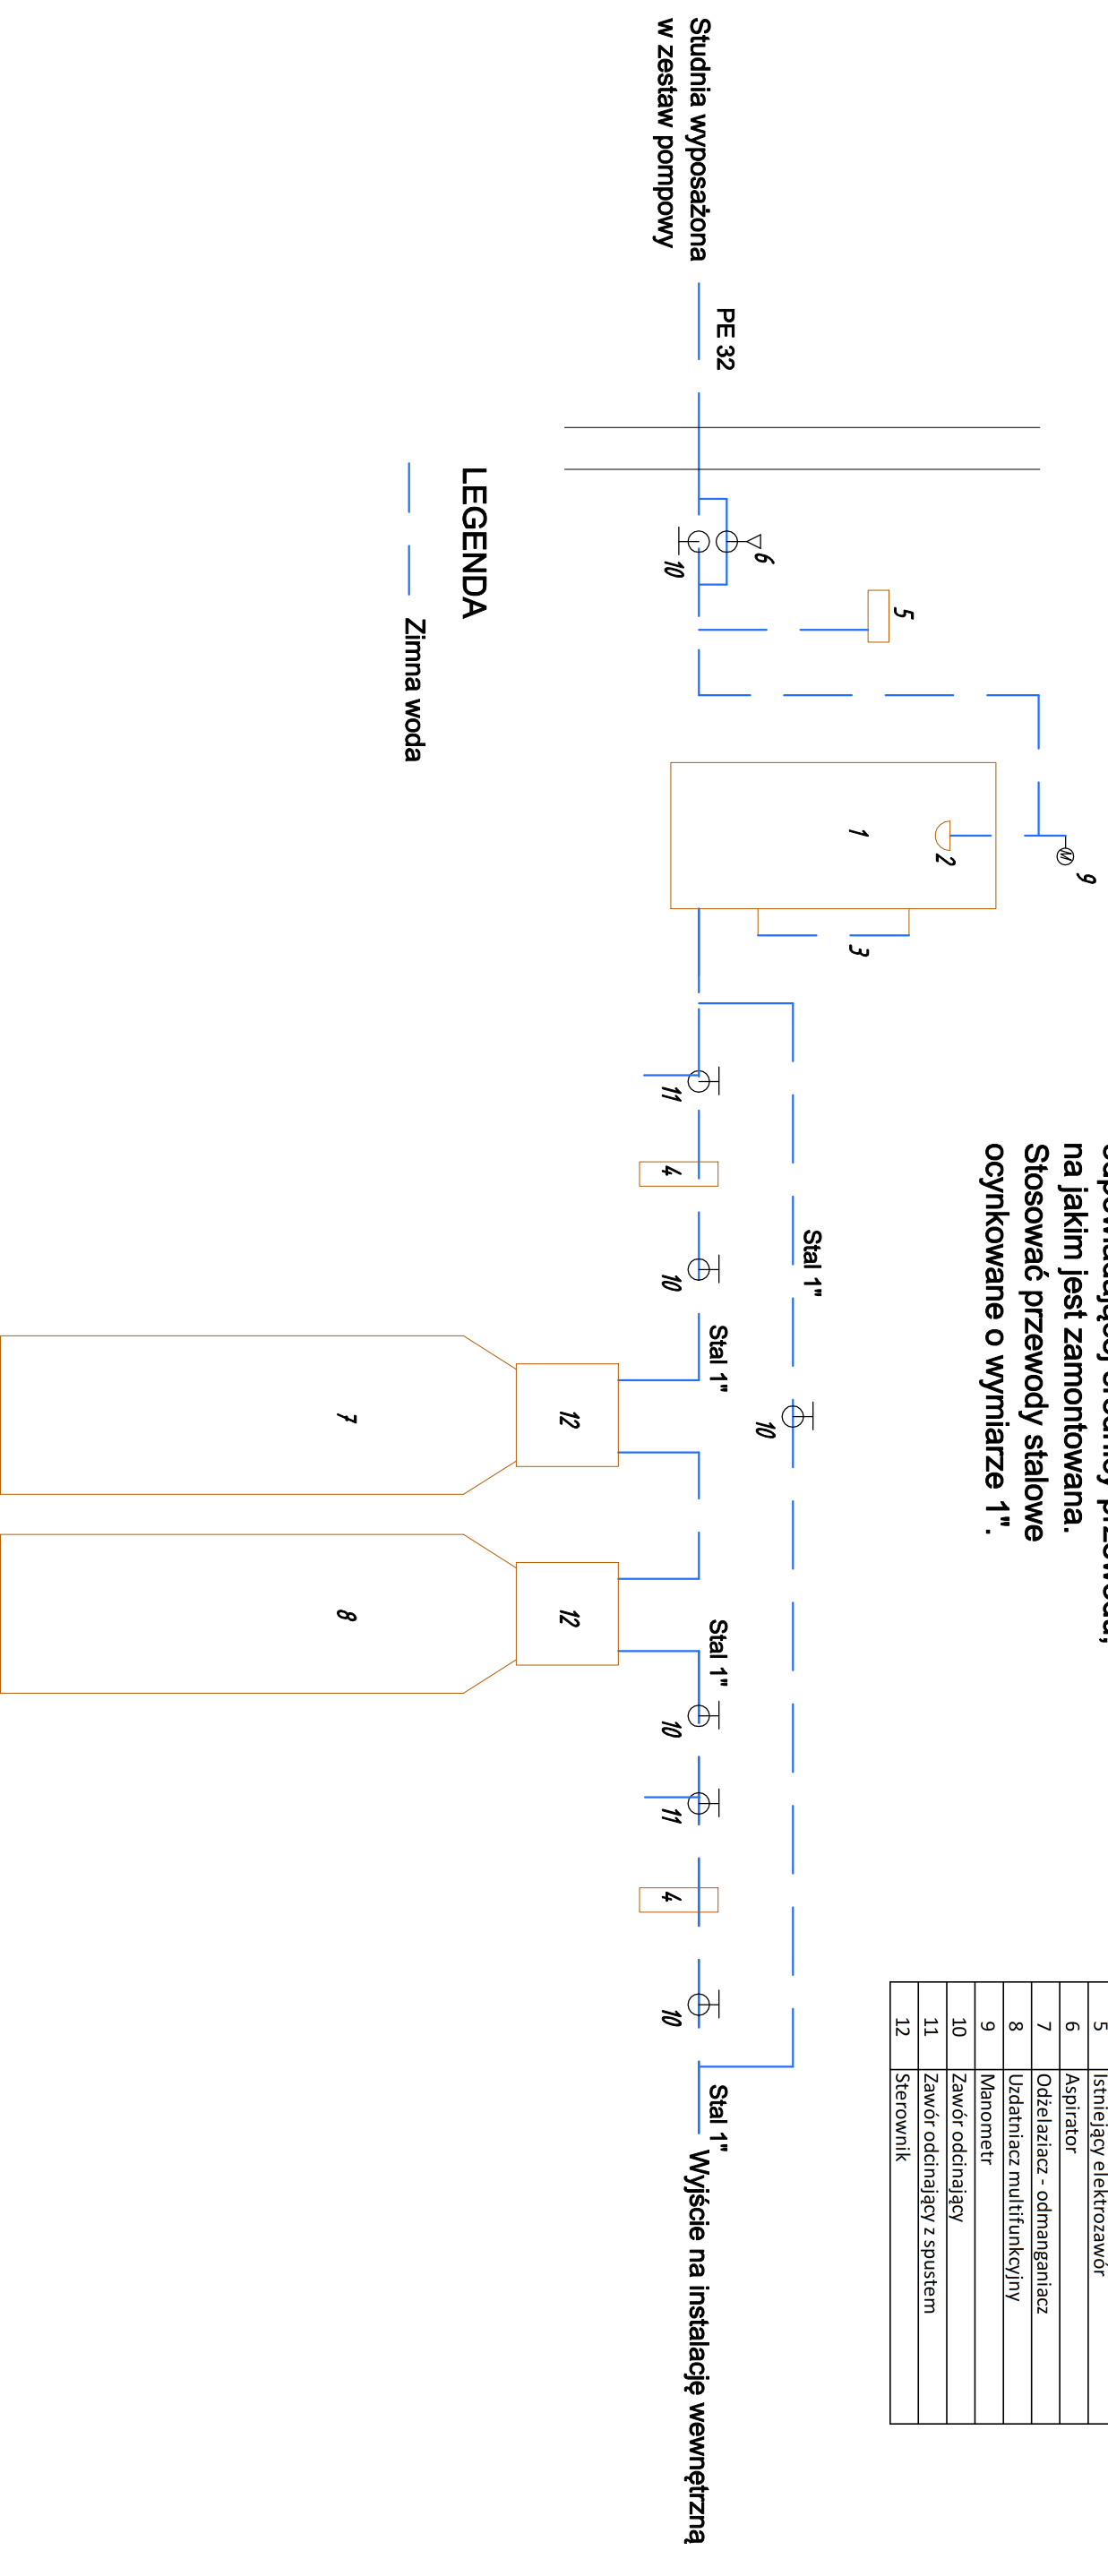

LEGENDA

— Zimna woda

Nazwa zamierzenia budowlanego:		Nr rysunku:	Skala:
Budowa instalacji uzdatniania wody w Leśniczówce Zdunowice		2	BS
Tytuł rysunku:			
Schemat technologiczny			
Projektant:	Nr uprawnień:	Podpis:	Data:
mgr inż. Adam Laska	POM/0219/PWOS/04		23.06.2023