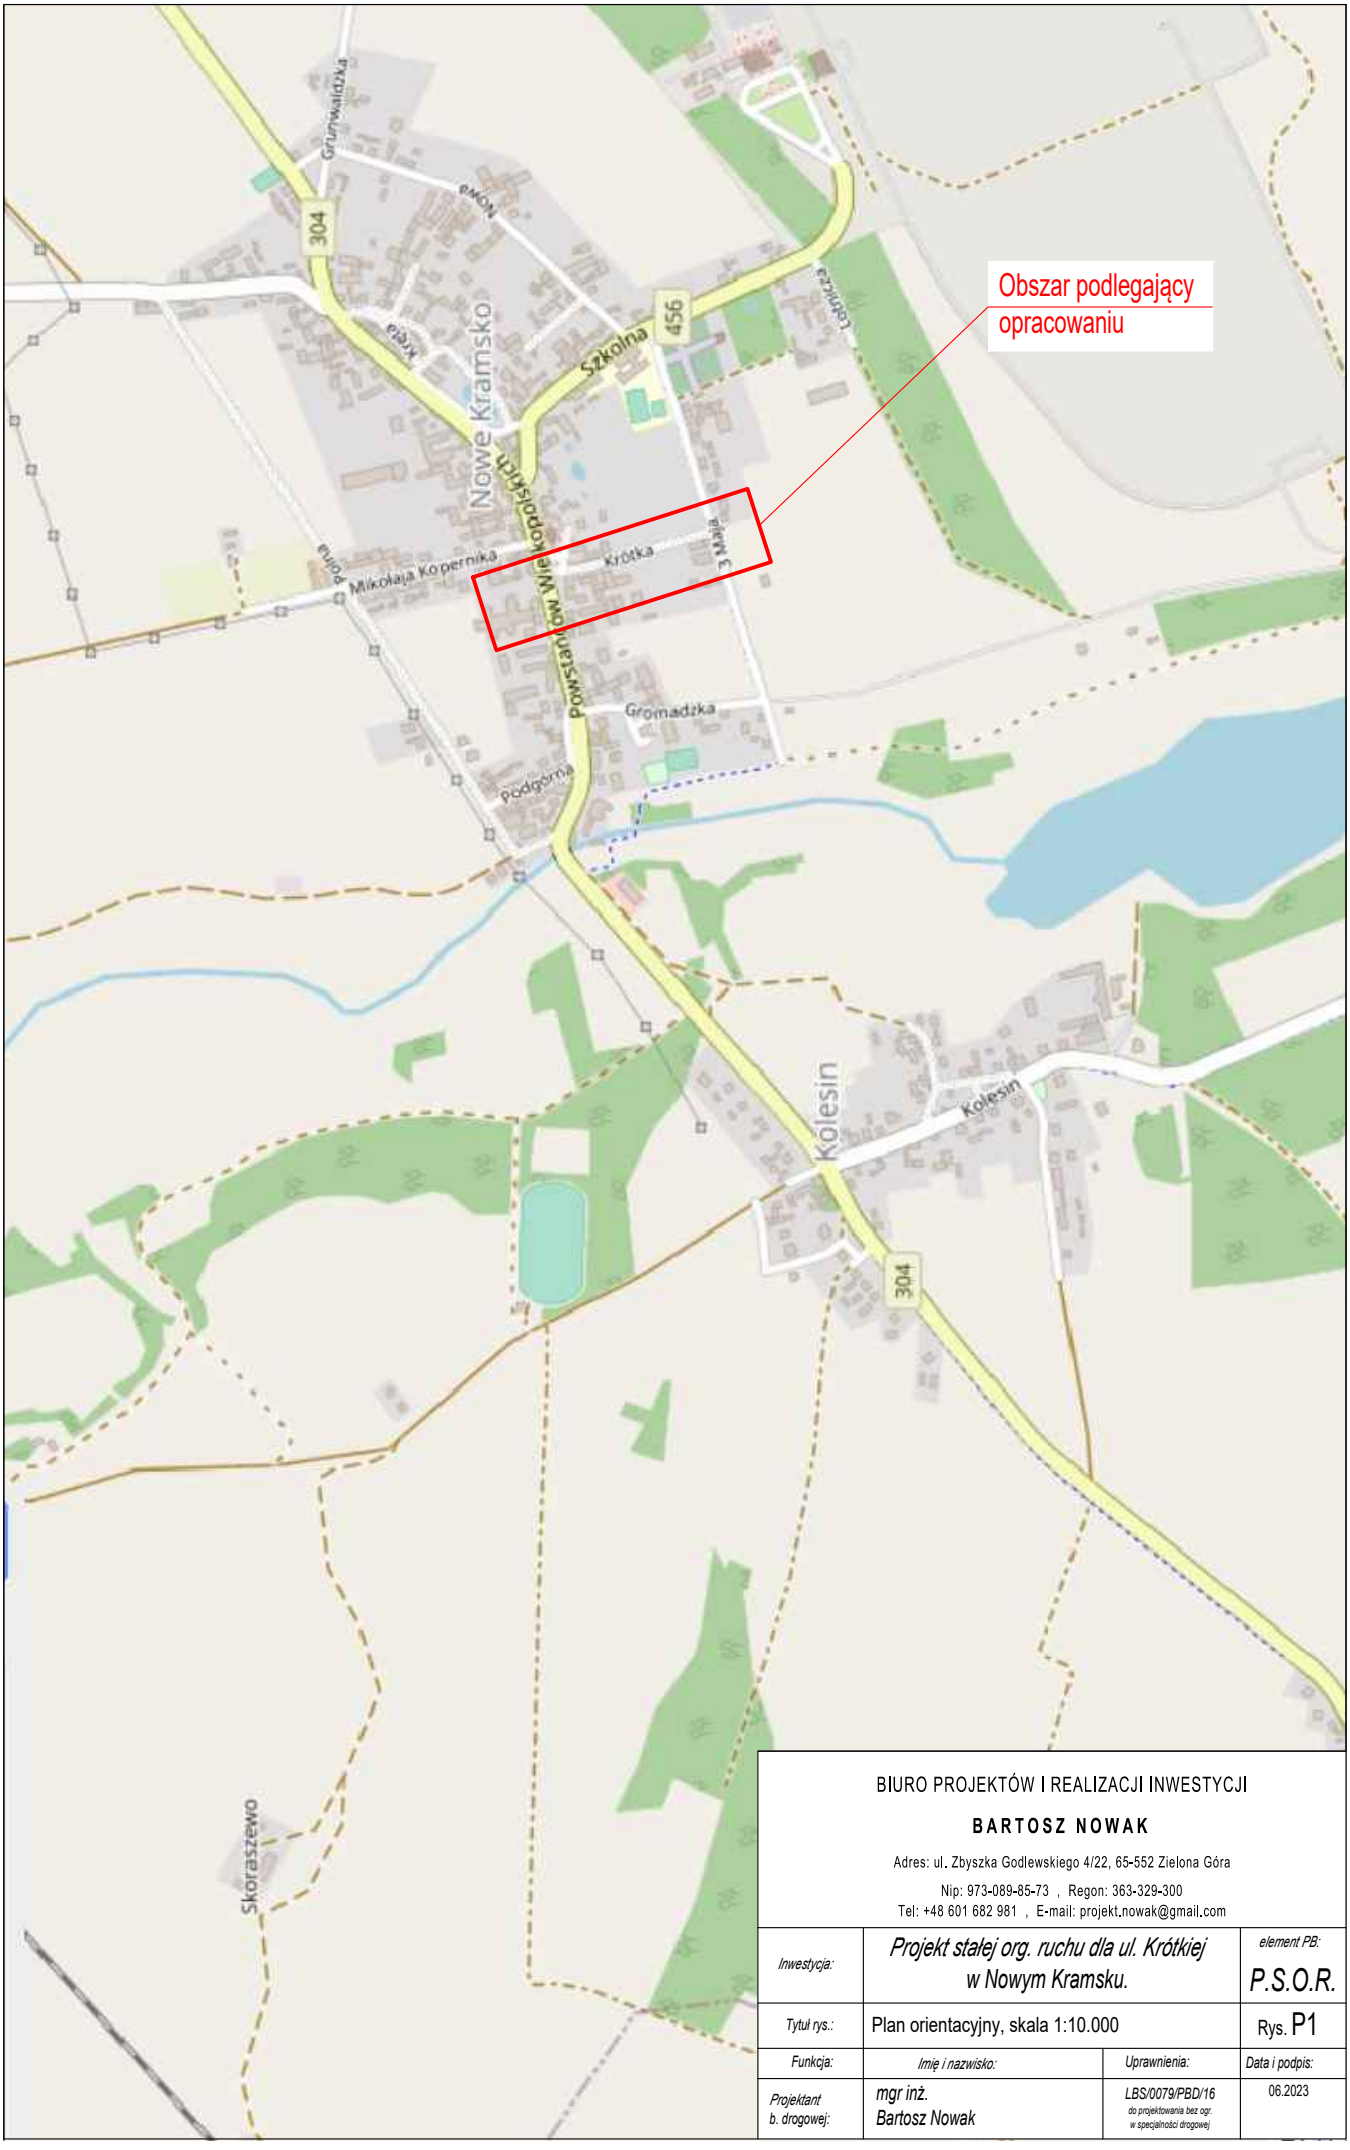


BIURO PROJEKTÓW I REALIZACJI INWESTYCJI

**BARTOSZ NOWAK**

Adres: ul. Zbyszka Godlewskiego 4/22, 65-552 Zielona Góra

Nip: 973-089-85-73 , Regon: 363-329-300

Tel: +48 601 682 981 , E-mail: projekt.nowak@gmail.com

| | | | |
|---|---|---|---|
| *Inwestycja:* | *Projekt stałej org. ruchu dla ul. Krótkiej w Nowym Kramsku.* | | *element PB:* *P.S.O.R.* |
| *Tytuł rys.:* | Plan orientacyjny, skala 1:10.000 | | Rys. P1 |
| *Funkcja:* | *Imię i nazwisko:* | *Uprawnienia:* | *Data i podpis:* |
| *Projektant b. drogowej:* | *mgr inż. Bartosz Nowak* | *LBS/0079/PBD/16* *do projektowania bez ogr. w specjalności drogowej* | 06.2023 |