wykonanego w marcu 2023 roku przez PWT Pantalar Michał Łukowski w Sulechowie.
Granice działek zostały wniesione na podstawie mapy zasadniczej zasobu.
Na mapę wniesiono treść MPZP (uchwała XXXVI/291/18) - obszar RM. — dnia 24.03.2023

Poświadczam, że niniejszy dokument został opracowany w wyniku prac geodezyjnych i kartograficznych, których rezultaty zawiera operat techniczny pozytywnie zweryfikowany. Jednocześnie informuję, że jestem świadomy odpowiedzialności karnej za złożenie fałszywego oświadczenia.

Identyfikator zgłoszenia prac geodezyjnych	GG-I.6640.657.2023
Organ służby geodezyjnej, który otrzymał zgłoszenie	Starosta Zielonogórski
Wykonawca prac geodezyjnych	Michał Łukowski
Nr oraz data sporządzenia dokumentu zawierającego wynik pozytywnej weryfikacji	Protokół weryfikacji nr ….. z dnia ……………..2023r
Imię i nazwisko oraz nr uprawnień zawodowych kierownika prac	Jacek Merdas nr uprawnień 13710

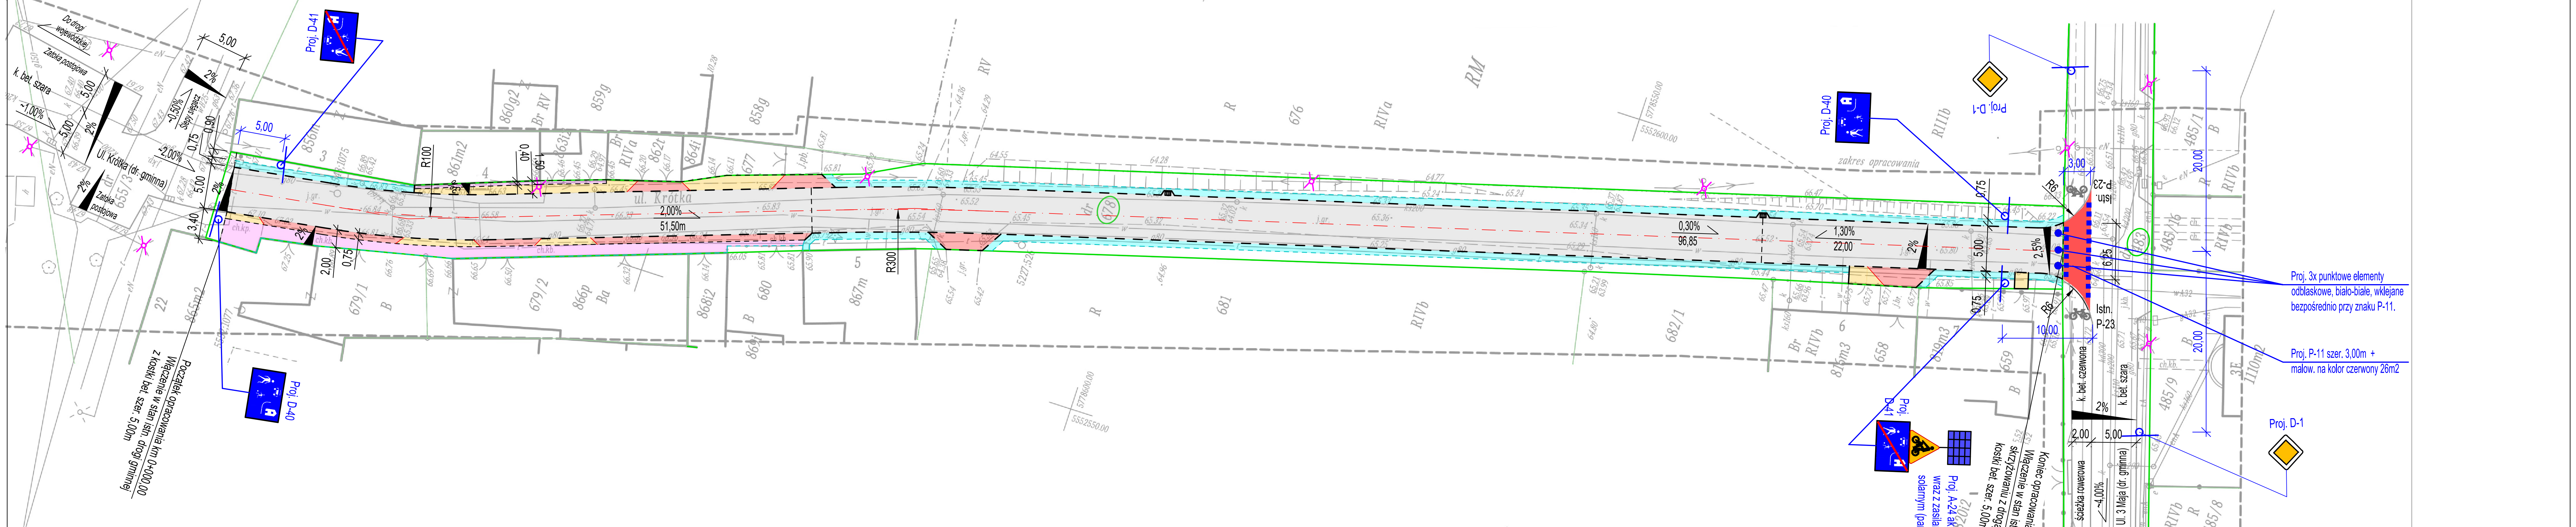

LEGENDA:

- proj. naw. jezdni z kostki betonowej szarej gr. 8cm
- proj. naw. zabrukowanego pobocza z kostki bet. żółtej gr. 8cm typu cegiełka - przy budynkach
- proj. naw. zjazdów z kostki bet. czerwonej gr. 8cm typu cegiełka
- proj. pobocze gruntowe umocnione kruszywem
- istn. opaski z kostki kam. i bet. przy budynkach - bez zmian (dowiązanie)
- proj. krawężnik bet. 15x22cm najazdowy ułożony na ławie bet. C12/15 z oporem
- istn. granice działek
- istn. lampy oświetlenia ulicznego

Proj. D-1 - proj. znaki pionowe

Istn. P-23 - istn. znaki poziome

Proj. P-11 - proj. znaki poziome

Zasady obowiązujące w strefie zamieszkania:
- pierwszeństwo pieszych przed pojazdami na całej szerokości drogi;
- ograniczenie prędkości do 20km/h;
- parkowanie tylko w miejscach wyznaczonych;
- przy wyjeździe ze strefy na skrzyżowaniu należy ustąpić pierwszeństwa przejazdu.

BIURO PROJEKTÓW I REALIZACJI INWESTYCJI

BARTOSZ NOWAK

Adres: ul. Zbyszka Godlewskiego 4/22, 65-552 Zielona Góra
Nip: 973-089-85-73 , Regon: 363-329-300
Tel: +48 601 682 981 , E-mail: projekt.nowak@gmail.com

Inwestycja:	Projekt stałej org. ruchu dla ul. Krótkiej w Nowym Kramsku.		element PB: P.S.O.R.
Tytuł rys.:	Plan sytuacyjny, skala 1:500.		Rys. P2
Funkcja:	Imię i nazwisko:	Uprawnienia:	Data i podpis:
Projektant b. drogowej:	mgr inż. Bartosz Nowak	LBS/0079/PBD/16 do projektowania bez ogr. w specjalności drogowej	06.2023