UWAGI:
•PRZED PRACAMI BUDOWLANYMI NALEŻY SPRAWDZIĆ WYMIARY NA BUDOWIE
•RYSUNKI ORAZ CZĘŚĆ OPISOWA SĄ ELEMENTAMI PROJEKTU WZAJEMNIE SIĘ UZUPEŁNIAJĄCYMI. INFORMACJE ZAWARTE NA RYSUNKACH, A NIE UJĘTE W CZĘŚCI OPISOWEJ LUB NIE POKAZANE NA RYSUNKACH, A UJĘTE W CZĘŚCI OPISOWEJ NALEŻY TRAKTOWAĆ JAKBY BYŁY ZAWARTE W OBU.

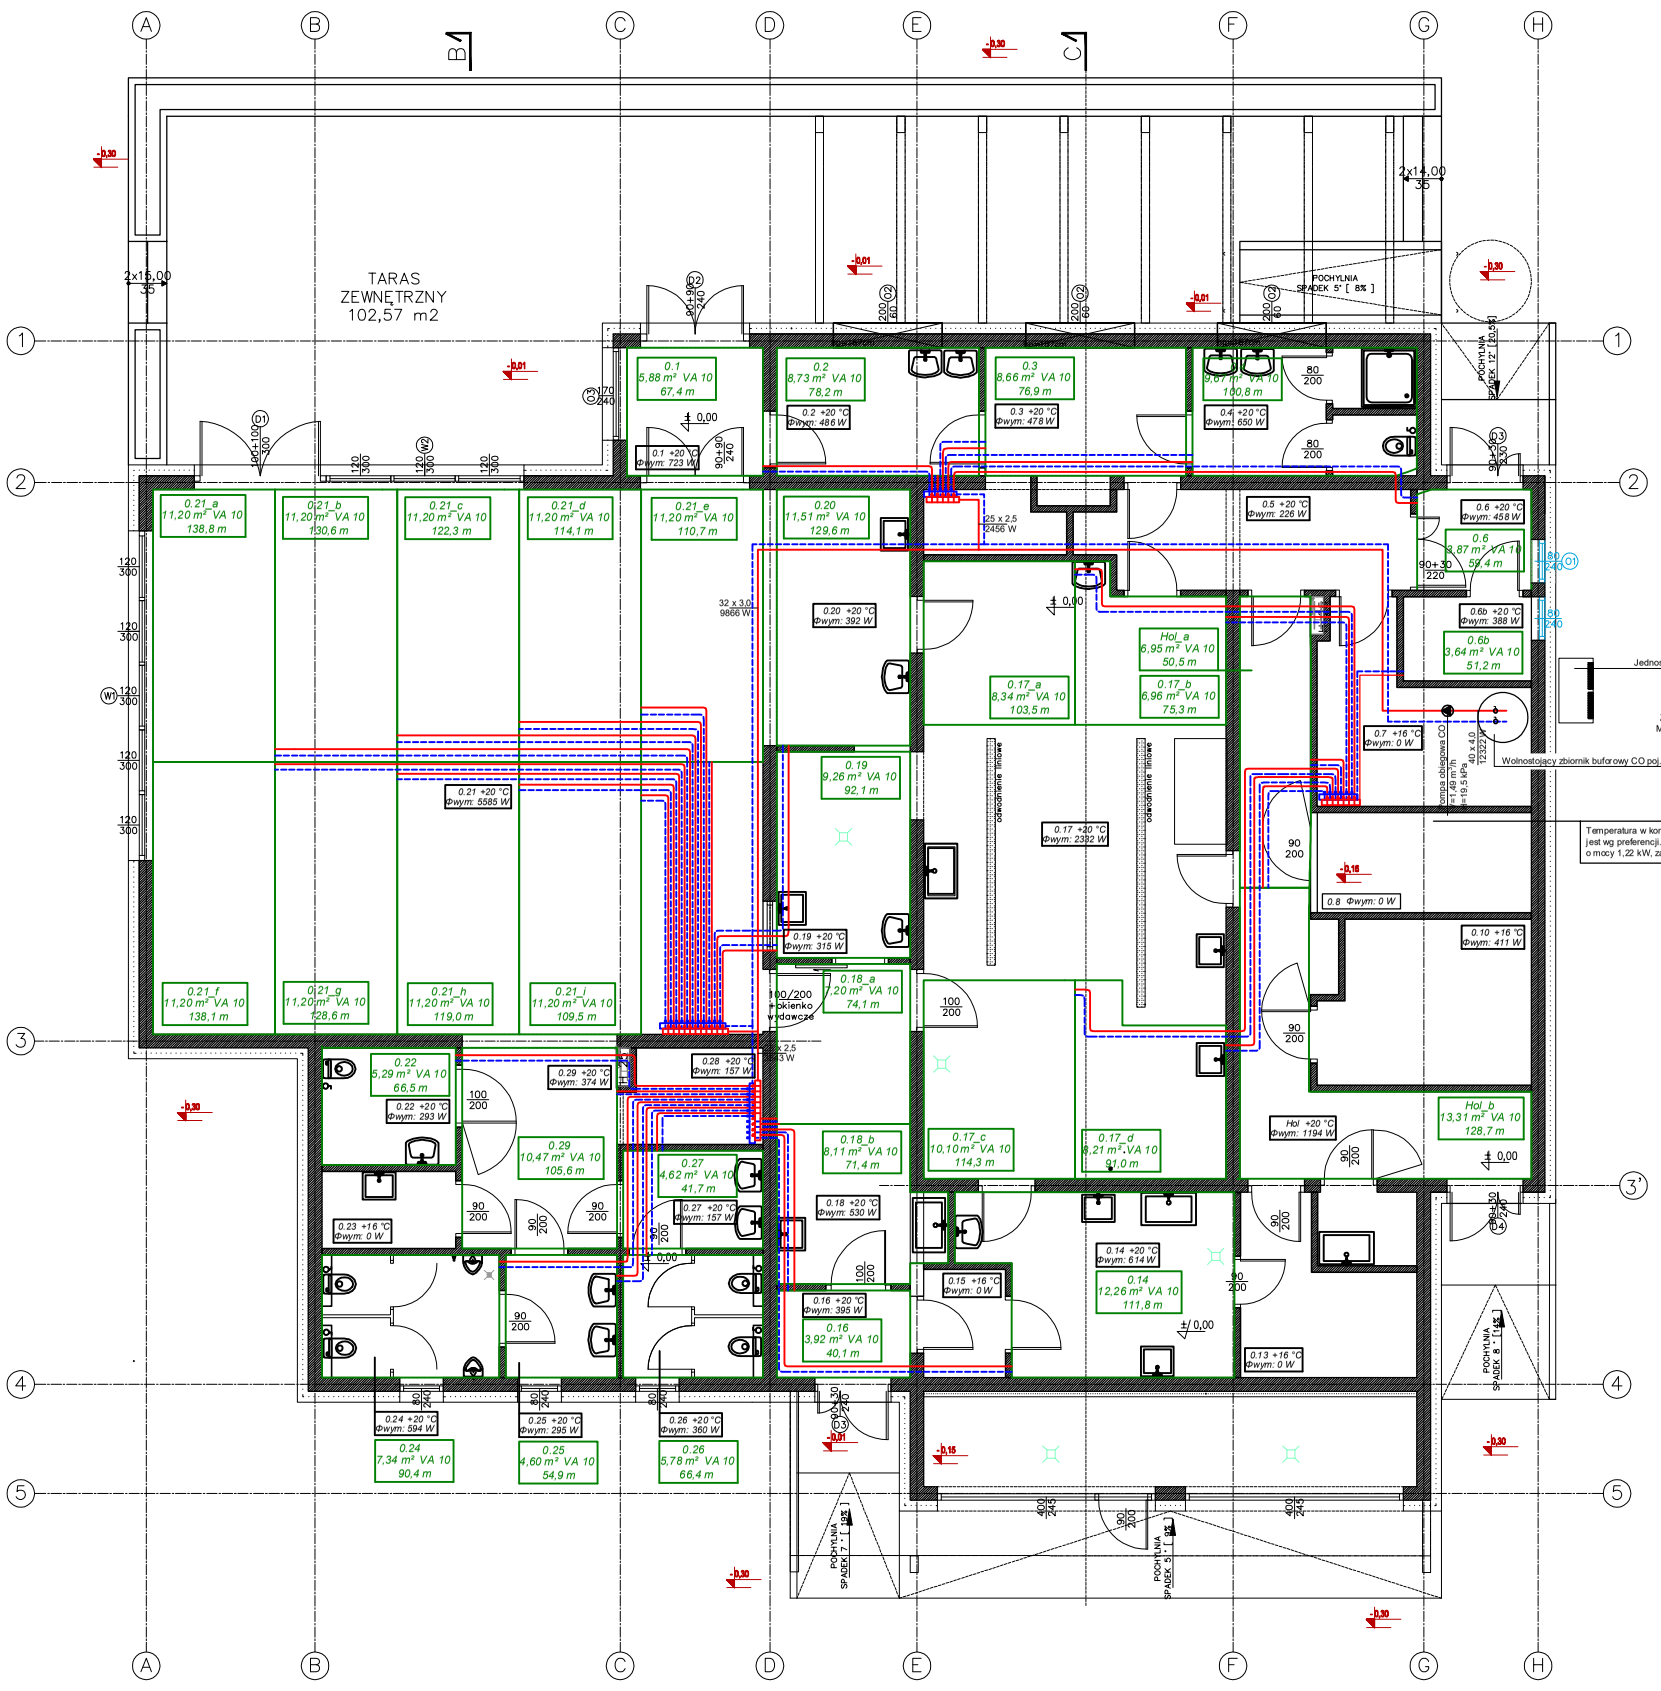

LEGENDA

- przewód zasilający
- przewód powrotny
- B6 +20 °C Qwym: 688 W — nr pomieszczenia, projektowana temperatura, zapotrzebowanie na moc cieplną
- 16 x 2,0 — średnica przewodu
- 915 W — obciążenie cieplne odbiornika
- rozdzielacz mieszkaniowy
- grzejnik płytowy, zintegrowany

1. Przy przejściach przewodów przez ściany montować rury osłonowe stalowe. Przejście przez przegrody zabezpieczone przeciwpożarowo wykonać poprzez kołnierze ogniochronne PROMASTOP-FC6.
2. Przewody instalacji CO należy zaizolować termicznie izolacją z pianki poliuretanowej w osłonie z PCV np. firmy Thermaflex

ZESTAWIENIE POWIERZCHNI

NR	NAZWA POMIESZCZENIA	POWIERZCHNIA (m2)
0.1	WATROUP	6,25
0.2	POMIESZCZALNE	8,73
0.3	SZATNIA	12,50
0.4	ŁAZIENKA	9,61
0.5	ROZDZIELNIA	10,61
0.6	WATROUP	3,88
0.7	POM.TECHNICZNE	15,15
0.8	KOMORA CHŁODNICZA	5,62
0.9	MAGAZYNZYN	0,71
0.10	MAGAZYN	10,31
0.11	KOMUNIKACJA	20,37
0.12	POM.PORZĄDKOWE/ MYCIE POJEM.	2,46
0.13	MAGAZYN WARZYW I OWOCÓW	8,16
0.14	PORZĄDZTOWALNIA	15,25
0.15	MAGAZYN JAJ	2,97
0.16	WATROUP	3,92
0.17	KUCHNIA	61,53
0.18	ZMYWALNIA1	15,30
0.19	ZMYWALNIA2	9,26
0.20	STRIP KAWIDAWCZA	12,69
0.21	SALA CHŁUBYROZNA	11,20
0.22	WC DLA NIEPEŁNOSPRAWNYCH	5,29
0.23	POM. PORZĄDKOWE	3,49
0.24	WC MĘŻNE	7,33
0.25	PRZEDSIONEK WC MĘŻKIE	4,59
0.26	WC DAMSKIE	5,72
0.27	PRZEDSIONIK WC DAMSKIE	4,62
0.28	SZATNIA	4,54
0.29	HOLL	11,18
0.30	POM.NACOPRDY	15,58
	ŁĄCZNIE:	409,62

INWESTOR:
Gmina Dobrzeń Wielki
ul. Namysłowska 44, 46-081 Dobrzeń Wielki

ADRES BUDOWY:
ADRES: ul. Reymonta, 46-081 Dobrzeń Wielki
JEDNOSTKA EWIDENCYJNA: 160903_2 Dobrzeń Wielki
OBRĘB: 0035 Dobrzeń Wielki
DZ. EWIDENCYJNA: nr 1976/447, 1979/447, 1973/446,KM3

NAZWA I ADRES OBIEKTU BUDOWLANEGO

PROJEKT BUDOWLANY BUDYNKU STOŁÓWKI WRAZ Z NIEZBĘDNĄ INFRASTRUKTURĄ TECHNICZNĄ

[PRZYŁĄCZEM ENERGETYCZNYM N.N Z WLZ, PRZYŁĄCZEM KANALIZACJI SANITARNEJ, PRZYŁĄCZEM WODOCIĄGOWYM, PRZYŁĄCZEM KANALIZACJI DESZCZOWEJ, MIEJSCAMI POSTOJOWYMI].

PROJEKTANCI:	UPRAWNIENIA:	PODPIS
PROJEKTANT GŁÓWNY: mgr in.ż. OSKAR WOLNY	UPRAWNIENIA BUDOWLANE DO PROJEKTOWANIA BEZ OGRANICZEŃ W SPECJALNOŚCI INSTALACJI SANITARNYCH **nr uprawnień OPL/1088/PWOS/14**	
OPRACOWAŁ: mgr inż. Mariusz Łyżwa		

BRANŻA	STADIUM	DATA	SKALA
SANITARNA	PROJEKT BUDOWLANY	KWIECIEŃ 2021r.	1:100

TYTUŁ RYSUNKU: **RZUT PRZYZIEMIA - INSTALACJA CO**

NR RYSUNKU: **S3**

KG ARCHITEKCI KLAUDIA GOLĘBIOWSKA
ul. Biskupiców 6, 45-930 Opole
NIP: 991-030-18-03, REGON: 161440