


# NAWIERZCHNIE UTWARDZONE


## Skala 1:20

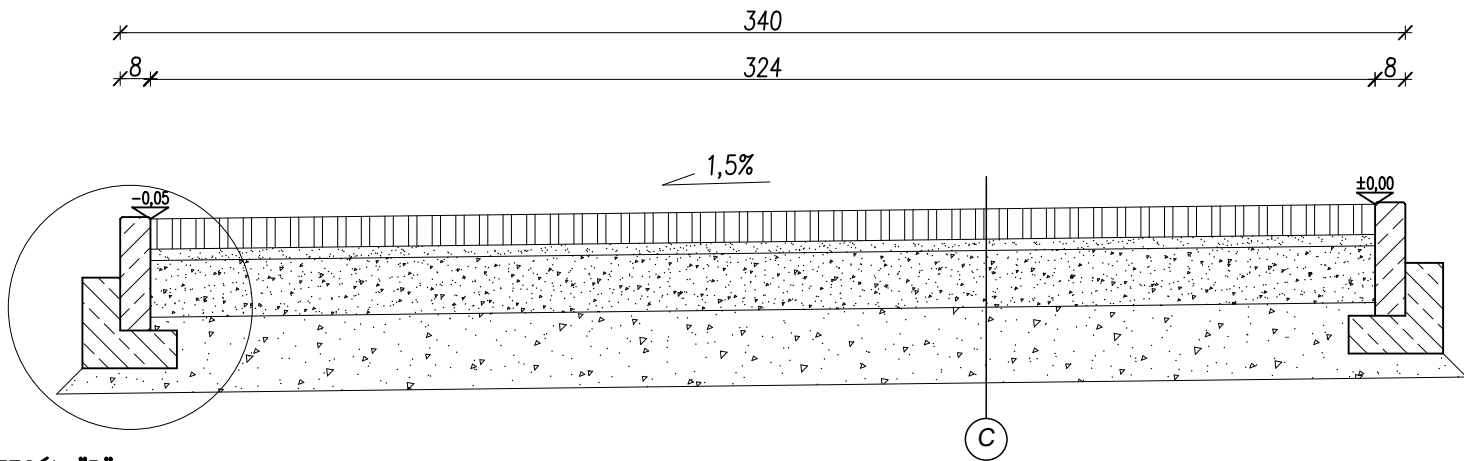

SZCZEGÓŁ "B"  
Skala 1:10

Projektowana konstrukcja ścieżki o szer. 3,4m	
8 cm	kostka betonowa typu HOLLAND bezfazowa
3cm	podsyпка grys płukany 2/8mm
20cm	w-wa podbudowy zasadniczej z mieszanki niezwiązanej z kruszywem 0/31,5mm, C90/3 stabilizowanej mechanicznie
25cm	w-wa podbudowy zasadniczej z mieszanki niezwiązanej z kruszywem 0/63mm, C90/3 stabilizowanej mechanicznie
10cm	w-wa kruszywa niespoistego (np. pospółka, piasek) stabilizowanego mechanicznie

C

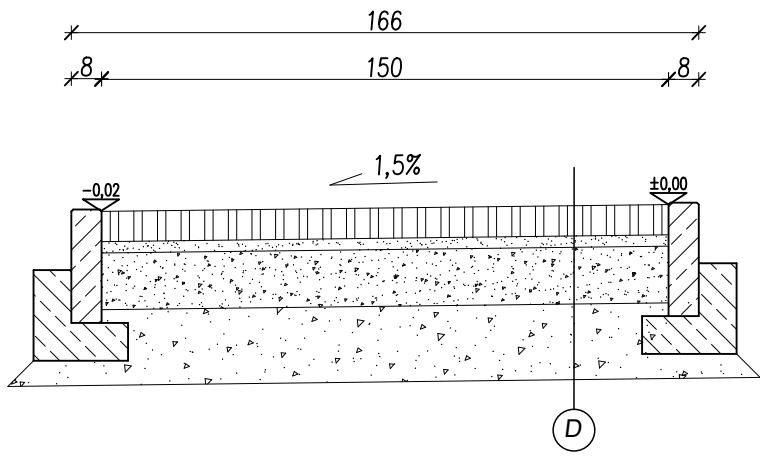

Projektowana konstrukcja ścieżki o szer. 1,66m	
8 cm	kostka betonowa typu HOLLAND bezfazowa
3cm	podsyпка grys płukany 2/8mm
15cm	w-wa podbudowy zasadniczej z mieszanki niezwiązanej z kruszywem 0/31,5mm, C90/3 stabilizowanej mechanicznie
20cm	w-wa podbudowy zasadniczej z mieszanki niezwiązanej z kruszywem 0/63mm, C90/3 stabilizowanej mechanicznie

D



PROJEKTOWANIE, PRZYGOTOWANIE I PROWADZENIE  
INWESTYCJI BUDOWLANYCH  
ul. Gawrysia 6; 39-200 Dębica; tel/fax. 014 676 30 95; e-mail: biuro@sowaprojekt.pl

TEMAT:	"BUDOWA PODESTU, OBIEKTÓW MAŁEJ ARCHITEKTURY ORAZ NIEZBĘDNEJ INFRASTRUKTURY TECHNICZNEJ (ETAP I) WRAZ Z BUDOWĄ ALTANY (ETAP II)" W RAMACH ZADANIA PN. „MODERNIZACJA PARKU SOKOŁA W DĘBICY”.		
Inwestor:	GMINA MIASTA DĘBICA, ul. Ratuszowa 2, 39-200 Dębica		
Lokalizacja:	dz. nr ewid. 968, obręb 0004, gmina m. Dębica, powiat dębicki		
Przedmiot rysunku:	NAWIERZCHNIE UTWARDZONE		Skala: 1:20
Projektował Nr uprawnień	mgr inż. Gabriel Sowa uprawnienia budowlane nr K-69/01 do projektowania bez ograniczeń w specjalności konstrukcyjno-budowlanej	branża DROGOWA	Data: 09.05.2024
Projektował Nr uprawnień	mgr inż. Bogusław Czarnik uprawnienia budowlane nr 120/99 do projektowania bez ograniczeń w specjalności konstrukcyjno-budowlanej	branża DROGOWA	Nr rys. D1