ARK. MAPY: **7.125.24.19.4.3, 7.125.24.19.4.4**
Woj.: **podkarpackie**
Powiat: **dębicki**
Jednostka ewidencyjna: **180301_1 m. Dębica**
Obręb: **0004**
Działka nr: **968**
ID: **GK.6640.413.2024**

MAPA DO CELÓW PROJEKTOWYCH
Skala 1:500
Układ współrzędnych XY: "2000"
Układ wysokości: Amsterdam 2007
Powstała na podstawie mapy zasadniczej w skali 1:500
oraz pomiaru bezpośredniego.
Stan na dzień: 01.02.2024r.
Wykazane na niniejszej mapie granice przedmiotowej działki zostały uprzednio ustalone oraz spełniają standardy dokładnościowe w zakresie planowanej inwestycji.
Niniejsza nieruchomość objęta KW RZ1D/00063213/2 nie jest obciążona służebnością gruntową.
Nie wyklucza się istnienia w terenie innych nie wykazanych na niniejszej mapie urządzeń podziemnych, które nie zostały zgłoszone do inwentaryzacji lub o których brak jest informacji w instytucjach branżowych.
Wykonał

Oświadczam, że niniejszy dokument został opracowany w wyniku prac geodezyjnych i kartograficznych, których rezultaty zawiera operat techniczny pozytywnie zweryfikowany. Jednocześnie informuję, że jestem świadomy odpowiedzialności karnej za złożenie fałszywego oświadczenia.	
Identyfikator zgłoszenia prac geodezyjnych	GK.6640.413.2024
Organ służby geodezyjnej, który otrzymał zgłoszenie	Starosta Dębicki
Wykonawca prac geodezyjnych	PRO-INFO Katarzyna Dudek ul. Rzeszowska 226, 39-200 Dębica kom. 604 443 139
Nr oraz data sporządzenia dokumentu zawierającego wynik pozytywnej weryfikacji	Protokół Weryfikacji GK.6640.413.2024_1 z dnia 29.02.2024r.
Imię i nazwisko oraz nr uprawnień zawodowych kierownika prac	*mgr inż. Katarzyna Dudek* *geodeta uprawniony* *świadectwo numer 19933 wydane* *przez Głównego Geodetę Kraju* *podpisano elektronicznie*

PRO-INFO Piotr Dudek
39-200 Dębica, ul. Rzeszowska 226
NIP: 872-194-02-46, REGON: 691670610
kom. 604 443 139 biuro@proinfo24.pl

Katarzyna Małgorzata Dudek
Elektronicznie podpisany przez Katarzyna Małgorzata Dudek
Data: 2024.03.06 13:27:05 +01'00'

PROJEKT ZAGOSPODAROWANIA TERENU
skala 1:500

5546200.00
7529950.00

5546150.00
7529900.00

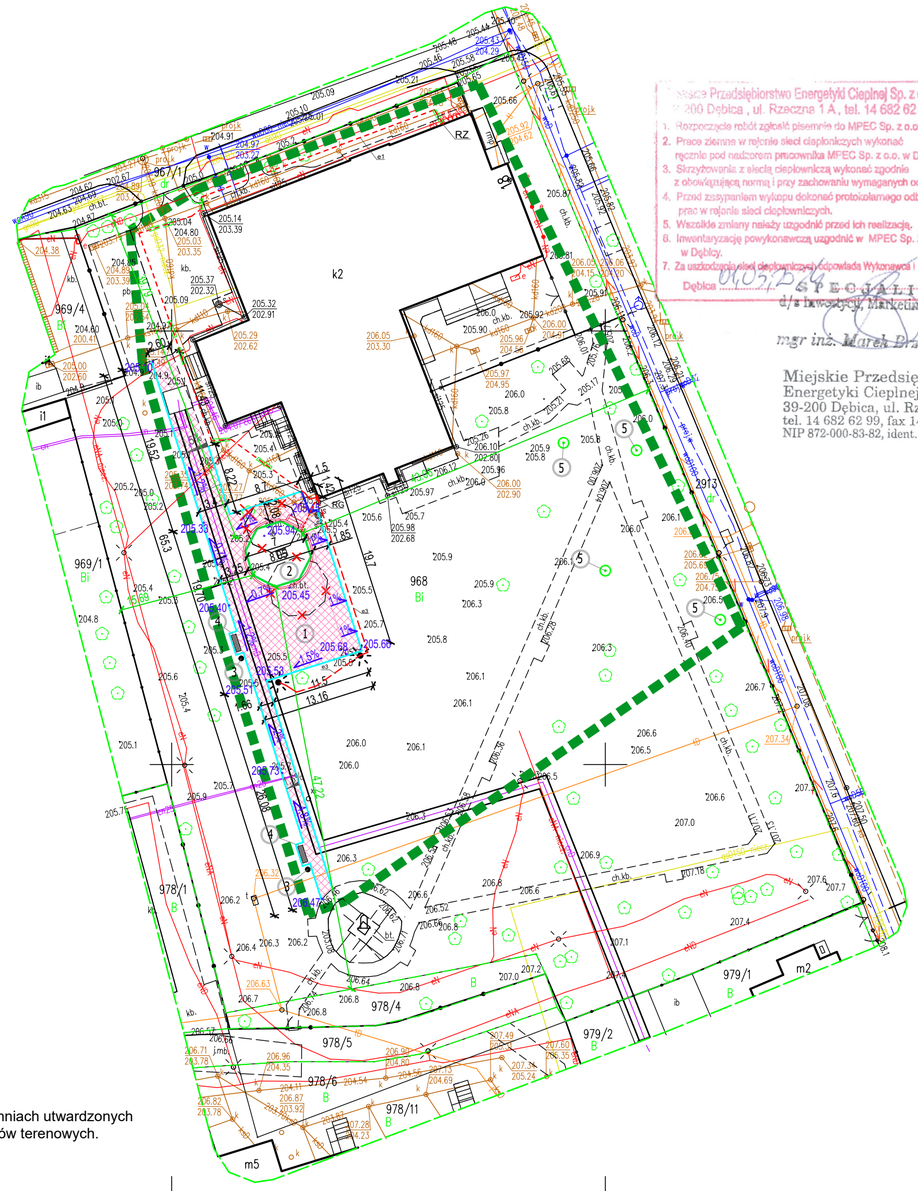

Miejskie Przedsiębiorstwo Energetyki Cieplnej Sp. z o.o.
39-200 Dębica, ul. Rzeczna 1 A
tel. 14 682 62 99, fax 14 676 01 00
NIP 872-000-83-82, ident. 850 490 090

Miejskie Przedsiębiorstwo Energetyki Cieplnej Sp. z o.o.
39-200 Dębica, ul. Rzeczna 1 A, tel. 14 682 62 99
1. Rozpoczęcie robót zgłosić pisemnie do MPEC Sp. z o.o.
2. Prace ziemne w rejonie sieci ciepłowniczych wykonać ręcznie pod nadzorem pracownika MPEC Sp. z o.o. w Dębicy.
3. Skrzyżowania z siecią cieplowniczą wykonać zgodnie z obowiązującą normą i przy zachowaniu wymaganych odległości.
4. Przed zasypaniem wykopu dokonać protokolarnego odbioru prac w rejonie sieci cieplowniczych.
5. Wszelkie zmiany należy uzgodnić przed ich realizacją.
6. Inwentaryzację powykonawczą uzgodnić w MPEC Sp. z o.o. w Dębicy.
7. Za uszkodzenia sieci cieplowniczej odpowiada Wykonawca i Inwestor.
Dębica 01.05.24
SPECJALISTA d/s Inwestycji, Marketingu i Analiz
mgr inż. Marek Dmostowski

Wojewódzki Urząd Ochrony Zabytków
z siedzibą w Przemyślu
Delegatura w Rzeszowie
35-064 Rzeszów, ul. Mickiewicza 7
tel./fax 17 853-94-61, 17 353-94-62
NIP: 795-20-71-175
Załącznik nr 1
do pisma / postanowienia / decyzji
L.dz. Rz JRW.5142.25.2024.AM
z dnia 10.04.2024
Z upoważnienia
Podkarpackiego Wojewódzkiego Konserwatora Zabytków w Przemyślu
MARTA NIKIEL
Główny Specjalista
Delegatura Wojewódzkiego Urzędu Ochrony Zabytków w Rzeszowie

UWAGA:
Spadki podłużne na powierzchniach utwardzonych należy dopasować do warunków terenowych.

LEGENDA:
- linia rozgraniczajaca teren inwestycji

ETAP I:
1 - powierzchnie utwardzone - proj. ciągi piesze o nawierzchni z betonowej kostki brukowej
- proj. ograniczenie powierzchni utwardzonych - obrzeże betonowe o wym. 8x30x100cm
- proj. ograniczenie nawierzchni podestu pod wiatę - palisada betonowa o wym. 18x18x120cm
3 - proj. kosze śmietnikowe
4 - proj. ławki
5 - proj. nasadzenia zastępcze (4 szt. robinia akacjowa)
1,5% - projektowane spadki poprzeczne na ścieżkach
1% - projektowane spadki
205.70 - projektowane rzędne
L - projektowane odwodnienie liniowe
- istniejące powierzchnie utwardzone i podest przeznaczone do demontażu
- drzewo (akacja) przeznaczone do wycięcia, kolidujące z inwestycją
-proj. latarnie oświetleniowe - Oprawa LED 40W /np.Avenida LUG/ 4400lm 4000K szara IP 65 na słupie S35SwAl-3 z fundamentem F75/200 (słup 3,5m)(dodatkowo projektuje się 2 oprawy oświetleniowe na projektowanej wiacie)
e1 - proj. kabel YAKXS 4*35mm2, od RZ /istniejąca rozdzielnia z zabezpieczeniem obok układu pomiarowego/ do RG /proj. rozdzielnia z zabezpieczeniami i gniazdami zasilającymi/
e2 - proj. kable 2*YKY 3*2,5mm2 - zasilanie oświetlenia i gniazda w wiacie
e3 - proj. kabel YKY 3*4 mm2 - zasilanie latarni oświetleniowych

ETAP II:
2 - proj. altana drewniana o przekątnej 7,49m (poziom 0.00 altany wyniesiony 49cm ponad przyległe powierzchnie utwardzone)

SOWA PROJEKTOWANIE, PRZYGOTOWANIE I PROWADZENIE INWESTYCJI BUDOWLANYCH
ul. Gawrysia 6; 39-200 Dębica; tel/fax. 014 676 30 95; e-mail: biuro@sowaprojekt.pl

TEMAT:	**"BUDOWA PODESTU, OBIEKTÓW MAŁEJ ARCHITEKTURY ORAZ NIEZBĘDNEJ INFRASTRUKTURY TECHNICZNEJ (ETAP I) WRAZ Z BUDOWĄ ALTANY (ETAP II)" W RAMACH ZADANIA PN. „MODERNIZACJA PARKU SOKOŁA W DĘBICY".**		
Inwestor:	GMINA MIASTA DĘBICA, ul. Ratuszowa 2, 39-200 Dębica		
Lokalizacja:	dz. nr ewid. 968, obręb 0004, gmina m. Dębica, powiat dębicki		
Przedmiot rysunku:	PROJEKT ZAGOSPODAROWANIA TERENU		Skala: 1:500
Projektował Nr uprawnień	mgr inż. arch. Ewa Żybura uprawnienia budowlane nr 27/PKOKK/2015 w specjalności architektonicznej do projektowania bez ograniczeń	branża ARCHITEKTONICZNA	Data: 09.05.2024
Projektował Nr uprawnień	mgr inż. Gabriel Sowa uprawnienia budowlane nr K-69/91 do projektowania bez ograniczeń w specjalności konstrukcyjno-budowlanej	branża DROGOWA	
Projektował Nr uprawnień	mgr inż. Tomasz Piękoś uprawnienia budowlane nr PDK/0144/PWOE/04 do projektowania bez ograniczeń w specjalności instalacyjnej w zakresie sieci, instalacji i urządzeń elektrycznych i elektroenergetycznych	branża ELEKTRYCZNA	Nr rys. Z1