

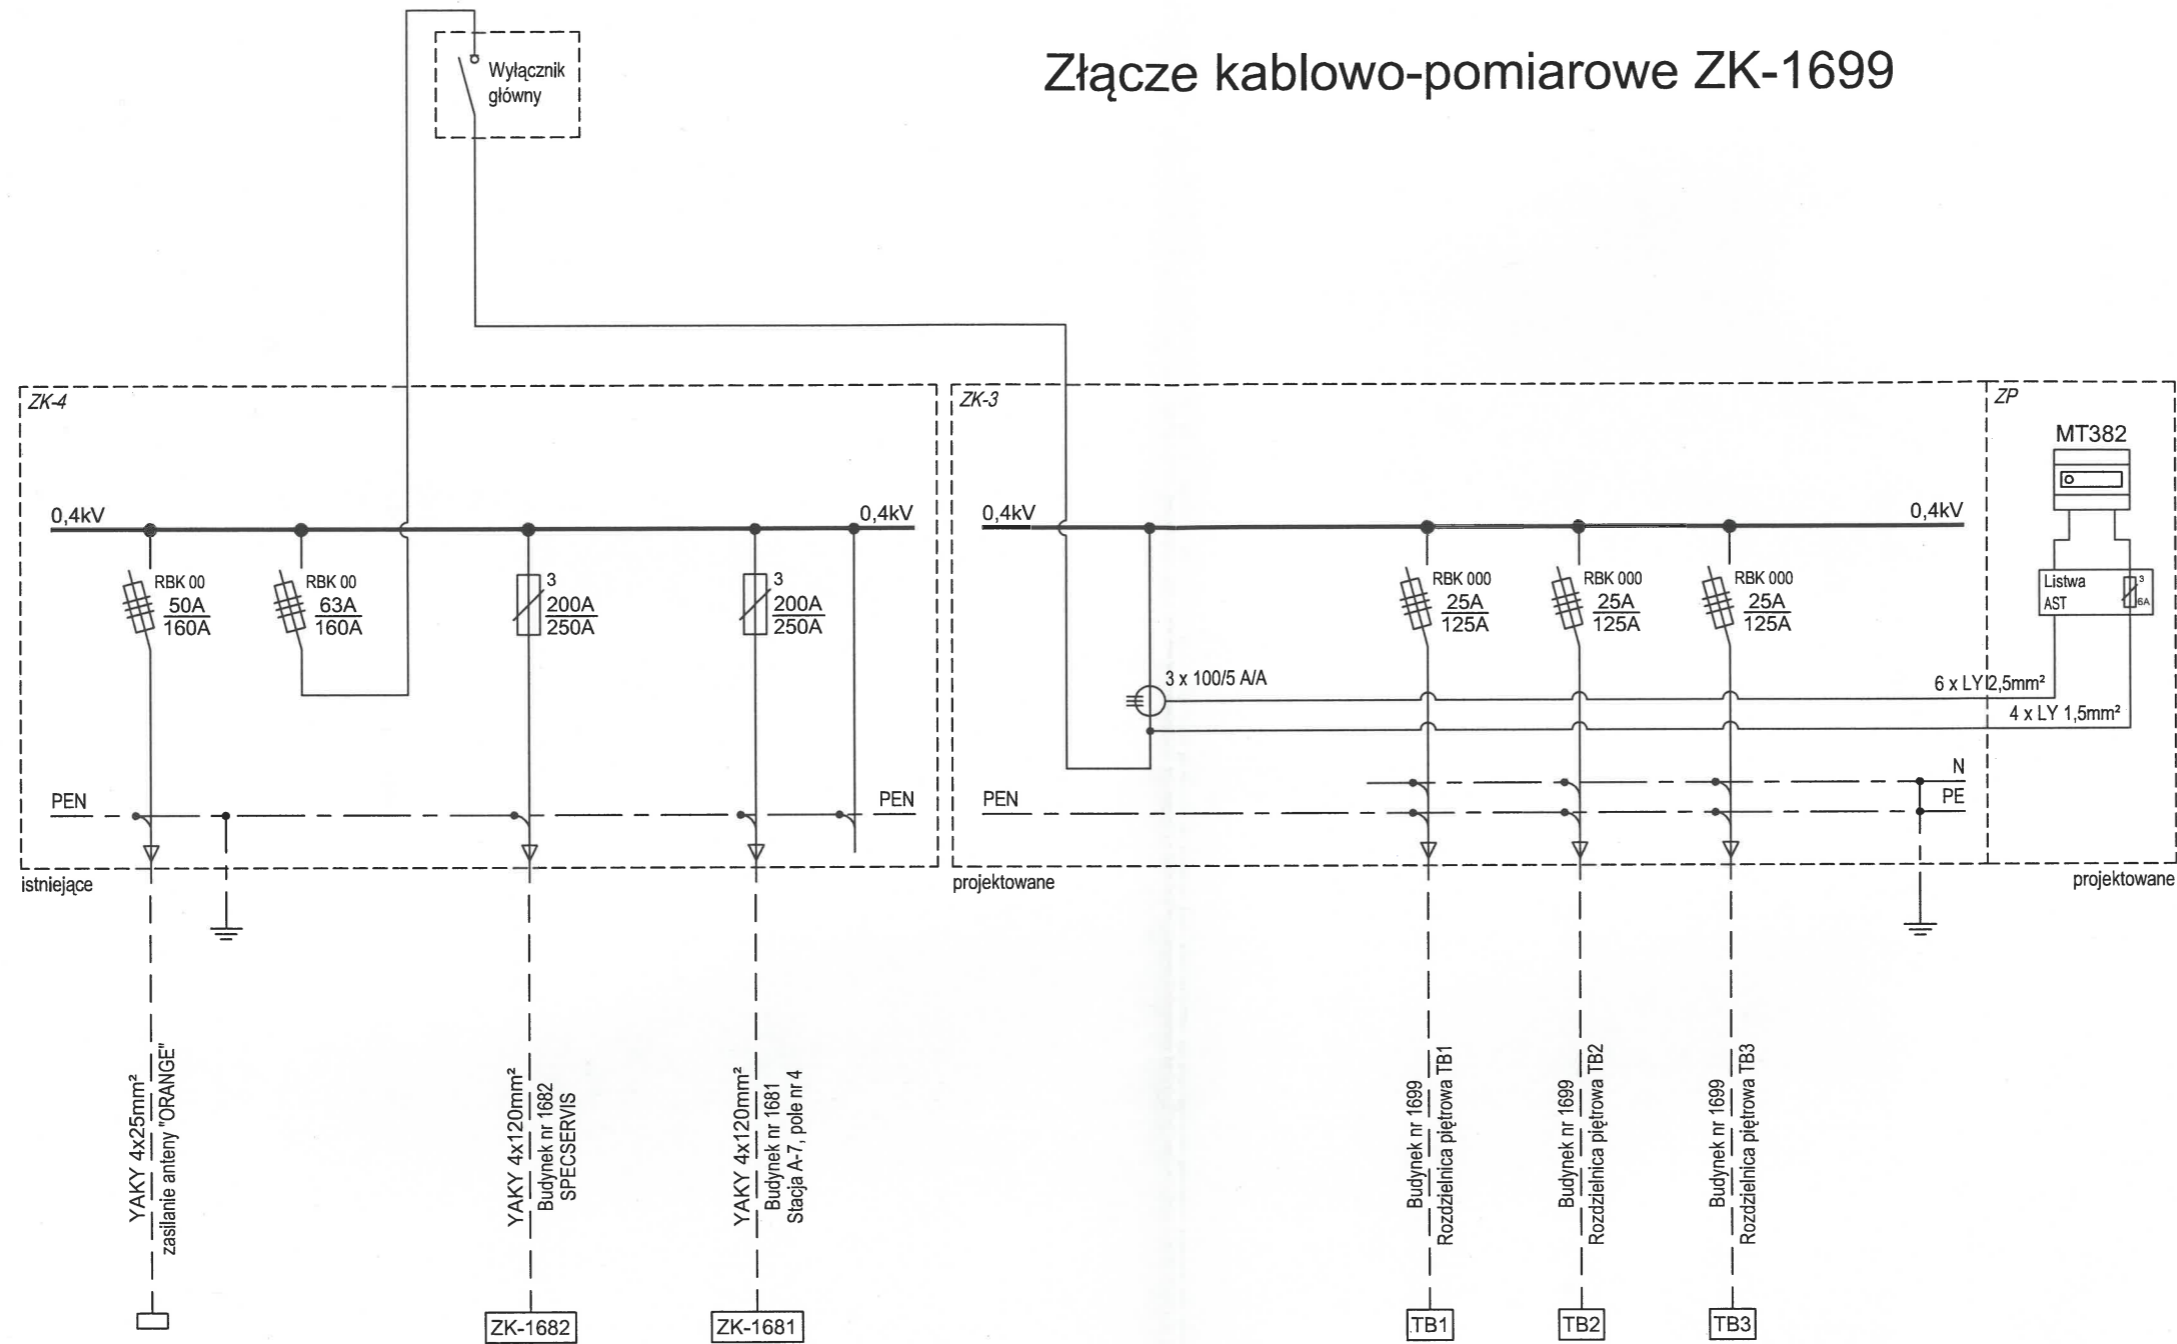


Złącze kablowo-pomiarowe ZK-1699

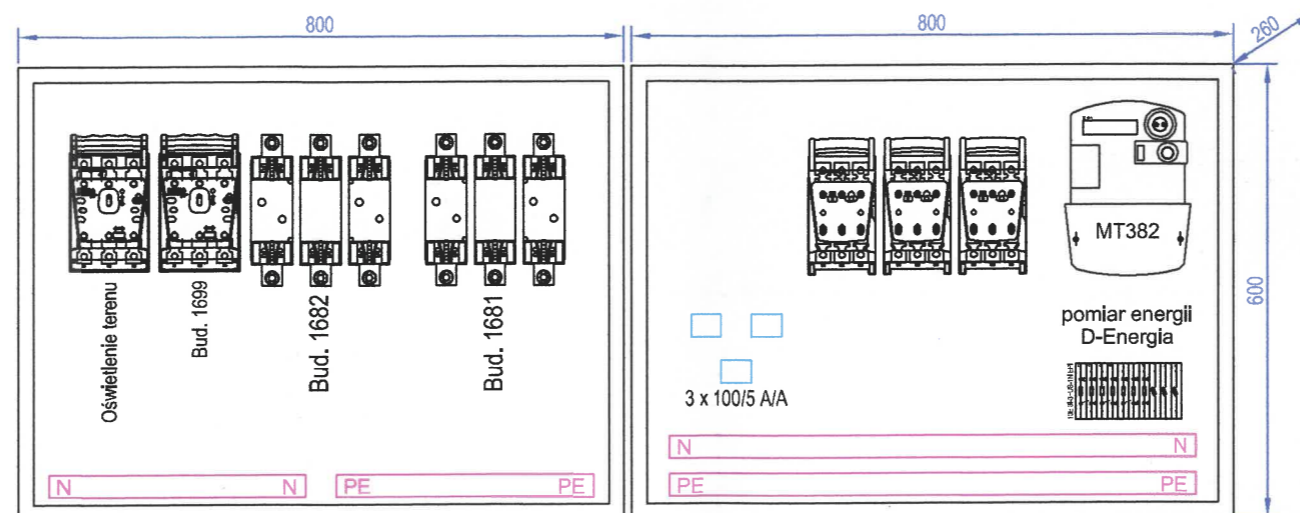


INWESTOR:	Międzygminny Komplex Unieszkodliwiania Odpadów ProNatura Spółka z o.o. 85-862 Bydgoszcz, ul. Ernsta Petersona 22
TEMAT:	Projekt zwiększenia mocy przyłączeniowej do budynku nr 1699, ul. Bogdana Raczkowskiego 11, 85-862 Bydgoszcz, działka nr 7/93, obręb 132.
PROJEKTANT:	mgr inż. Leszek Białkowski upr. bud. RGPI-V-7342-59/97 <i>Dukowski</i>
NAZWA RYSUNKU:	Złącze kablowo-pomiarowe ZK-1699 - schemat
	BRANŻA ELEKTRYCZNA
	DATA: 01.2023
NR RYS.:	E1


Złącze kablowo-pomiarowe ZK-1699

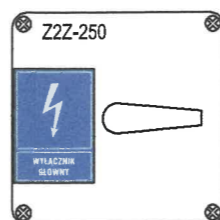

INWESTOR:	Międzygminny Kompleks Unieszkodliwiania Odpadów ProNatura Spółka z o.o. 85-862 Bydgoszcz, ul. Ernsta Petersona 22
TEMAT:	Projekt zwiększenia mocy przyłączeniowej do budynku nr 1699, ul. Bogdana Raczkowskiego 11, 85-862 Bydgoszcz, działka nr 7/93, obręb 132.
PROJEKTANT:	mgr inż. Leszek Białkowski upr. bud. RGPI-V-7342-59/97 <i>Diałowski</i>
NAZWA RYSUNKU:	Złącze kablowo-pomiarowe ZK-1699 - elewacja
	BRANŻA ELEKTRYCZNA
	DATA: 01.2023
	SKALA: 1:10
	NR RYS.: E2

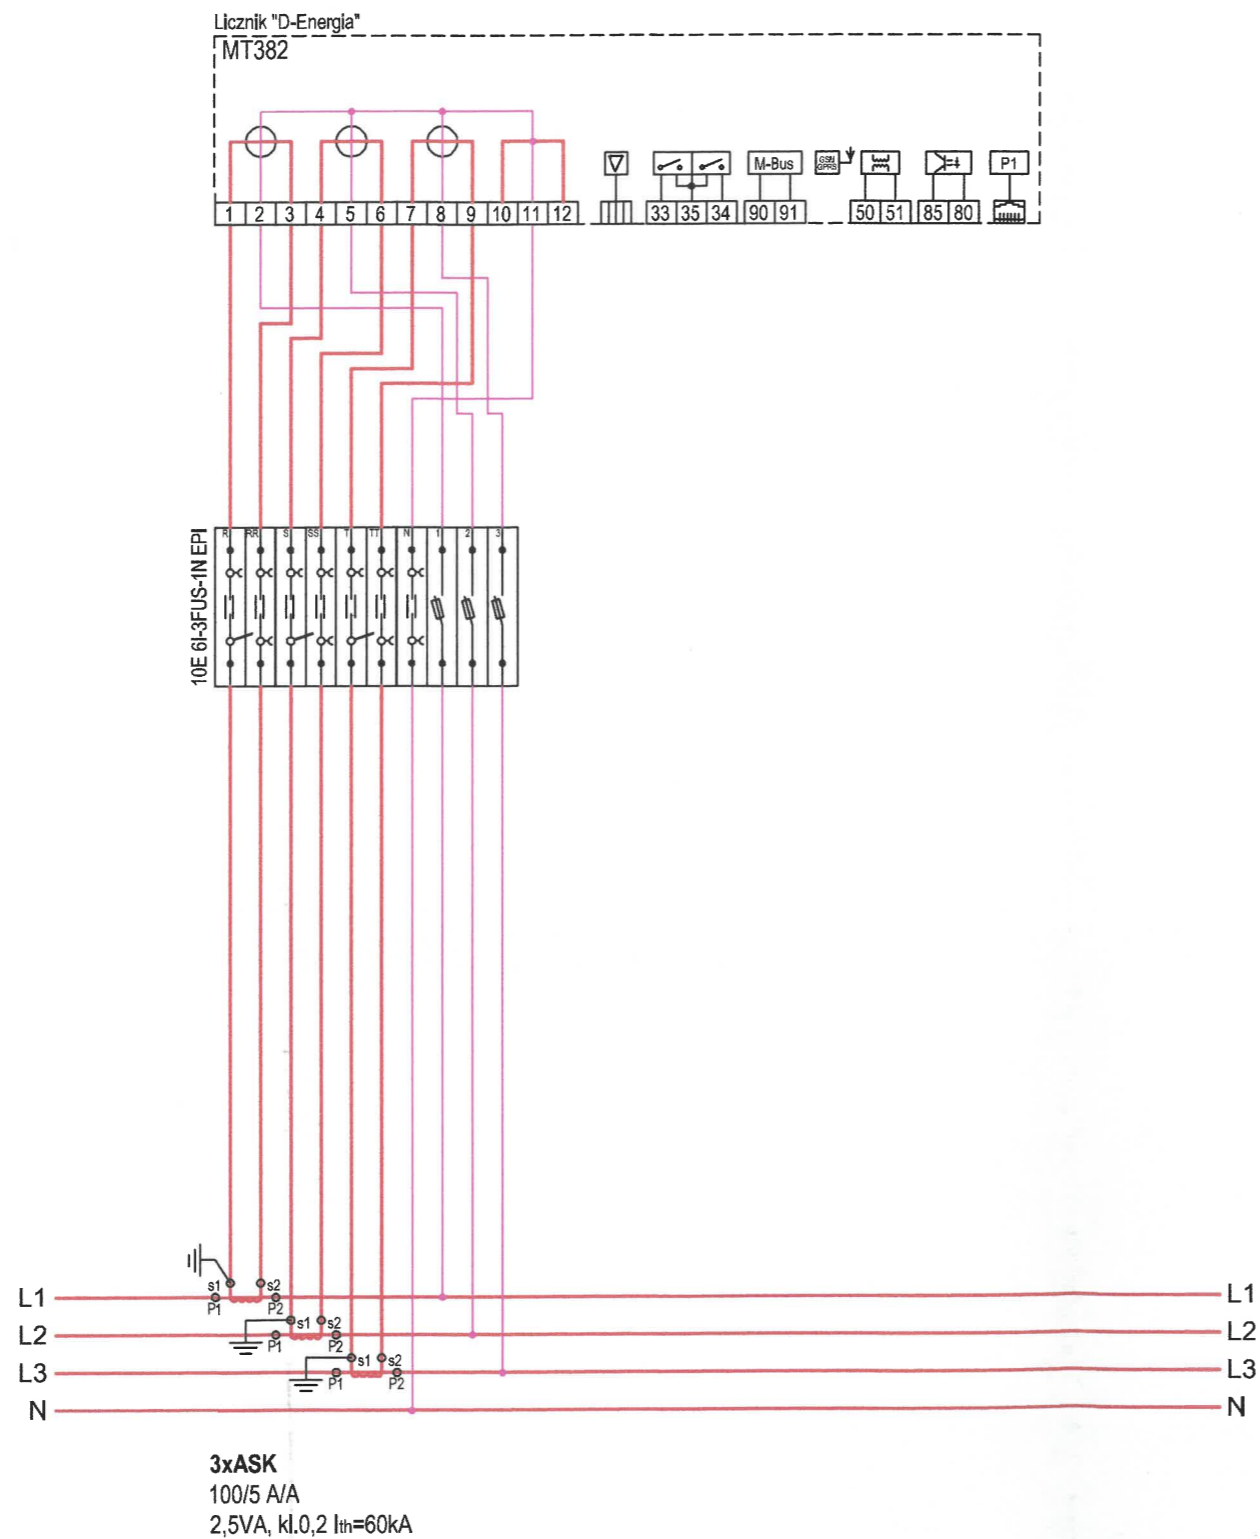

5	Przewody YDY 1,5 - 2,5mm ² , 750V	m	20	TELEFONIKA
4	Obudowa złącza pomiarowego z wzmłnikiem, z szynami montażowymi TH-35	kpl	1	PAS
3	Przekładnik prądowy 100/5 A/A; kl.0,2; FS 5, ze świdectwem wzorcowania	szt	3	ASTAT
2	Listwa kontrolno-pomiarowa typ: AST 10E 6I-3FUS-1N EPI, 10 połowa z bezpiecznikami	szt	1	ASTAT
1	Elektroniczny 3-fazowy 4-przewodowy licznik energii elektrycznej czynnej i biernej typu MT382 (ISKRA - D-Energia), 3x230/400V, 0,05-5(6)A, 50Hz	szt	1	ISKRA EMECO
Ozn.	Wyszczególnienie	Jedn. młary	Ilość	Uwagi

INWESTOR:	Międzygminny Komplex Unieszkodliwiania Odpadów ProNatura Spółka z o.o. 85-862 Bydgoszcz, ul. Ernsta Petersona 22	
TEMAT:	Projekt zwiększenia mocy przyłączeniowej do budynku nr 1699, ul. Bogdana Raczkowskiego 11, 85-862 Bydgoszcz, działka nr 7/93, obręb 132.	
PROJEKTANT:	mgr inż. Leszek Białkowski upr. bud. RGPI-V-7342-59/97 	
NAZWA RYSUNKU:	Schemat układu pomiarowego	BRANŻA ELEKTRYCZNA
		DATA: 01.2023
		SKALA: ---
		NR RYS.: E3