PRZEKRÓJ NORMALNY A - A

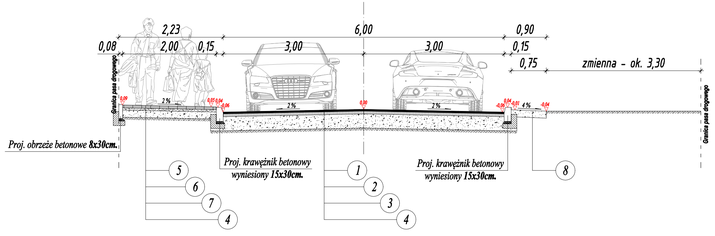

PRZEKRÓJ NORMALNY B - B

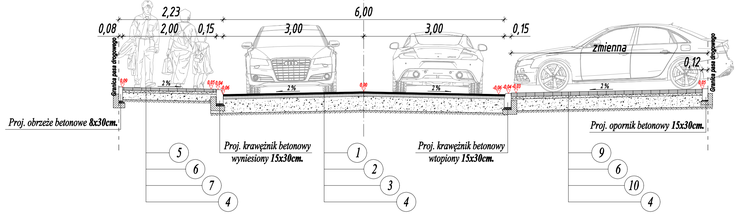

PRZEKRÓJ NORMALNY C - C

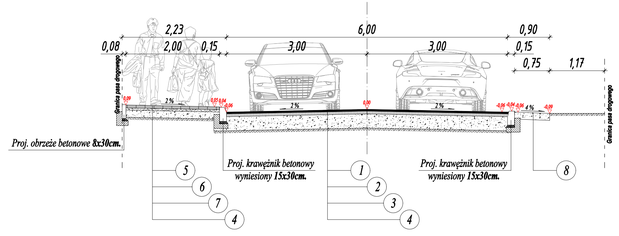

PRZEKRÓJ NORMALNY D - D

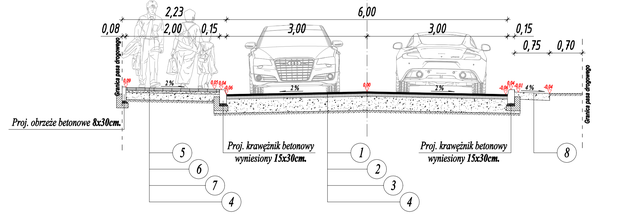

PRZEKRÓJ NORMALNY E - E

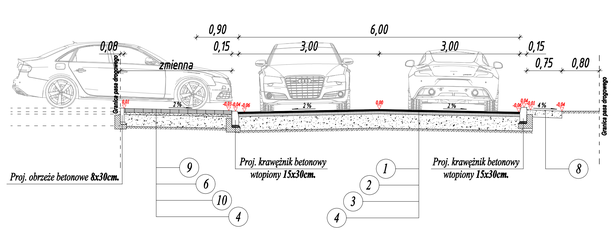

PRZEKRÓJ NORMALNY F - F SZCZEGÓŁ PROGU PŁYTOWEGO

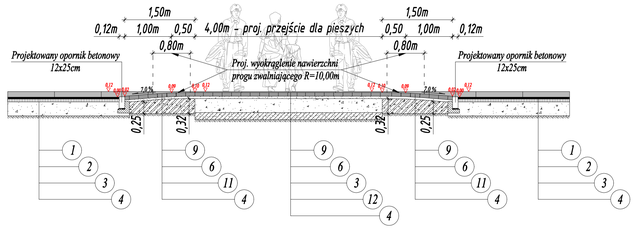

OPIS KONSTRUKCJI:

Projektowana nawierzchnia dróg gminnych, ciągów pieszych, zjazdów bramowych oraz płytowego progu zwalniającego

1. *Projektowana warstwa ścieralna z betonu asfaltowego AC11S o grubości 4 cm,*
2. *Projektowana warstwa wiążąca z betonu asfaltowego AC16W o grubości 6 cm,*
3. *Proj. warstwa podbudowy z kruszywa łamanego fr. 0/31,50 mm stabilizowanego mechanicznie o grubości 30 cm,*
4. *Podłoże: grunt rodzimy po lokalnym zdjęciu humusu,*
5. *Projektowana warstwa ścieralna nawierzchni z bezfazowej kostki betonowej grubości 6 cm, zamulenie spoin piaskiem łamanym 0/2 mm,*
6. *Projektowana warstwa podsypki cementowo - piaskowej (1:4), 0/2 mm o grubości 3 - 5 cm,*
7. *Proj. warstwa podbudowy z kruszywa łamanego fr. 0/31,50 mm stabilizowanego mechanicznie o grubości 15 cm,*
8. *Proj. pobocze z kruszywa łamanego fr. 0/31,50 mm stabilizowanego mechanicznie o grubości 15 cm,*
9. *Projektowana warstwa ścieralna nawierzchni z fazowanej kostki betonowej grubości 8 cm, zamulenie spoin piaskiem łamanym 0/2 mm,*
10. *Proj. warstwa podbudowy z kruszywa łamanego fr. 0/31,50 mm stabilizowanego mechanicznie o grubości 25 cm,*
11. *Proj. warstwa podbudowy z betonu C16/20 (dawniej B20) o grubości 25 - 32 cm,*
12. *Proj. warstwa odcinająca z kruszywa łamanego fr. 0/31,50 mm stabilizowanego cementem R_m=2,5MPa o grubości 15 cm,*

TRAFFIC "TRAFFIC" PRACOWNIA PROJEKTOWA DRÓG I MOSTÓW MACIEJ GIERS 07-410 ISTROŁĘKA, UL. GEN. STEFANA ROWECKIEGO "GROTA" 9/1 tel. kon. 510-168-863, NIP 758-210-24-68, Regon 141928879

Inwestor: WÓJT GMINY OLSZEWO - BORKI, ul. Dyrekcyjna 13, 07-410 Olszewo - Borki	Inwestycja: Przebudowa drogi gminnej „ul. drogi krajowej nr 61 - Dąbrówka – ul. Jesienna – ul. Lipowa – drogi krajowej nr 61"	skala: 1:50	
		data opracowania: 05.2022	

stadium: PROJEKT BUDOWLANY

lokalizacja: droga gminna „ul. drogi krajowej nr 61 - Dąbrówka – ul. Jesienna – ul. Lipowa – drogi krajowej nr 61", obręb ewidencyjny 0005 Dąbrówka, jednostka ewidencyjna 141901_2 Olszewo - Borki, Gmina Olszewo - Borki, powiat ostrowski, województwo mazowieckie

temat projektu: Przebudowa drogi gminnej relacji „ul. drogi krajowej nr 61 - Dąbrówka – ul. Jesienna – ul. Lipowa – droga krajowa nr 61" na odcinku 0+000,00 – 1+212,70

nazwa rysunku	nr rysunku	arkusz
PRZEKROJE NORMALNE I KONSTRUKCJA NAWIERZCHNI	D2	1

Zastrzega się wszelkie prawa ochrony i dalszej w prawie autorskim. Kopiowanie całości lub części projektowej, wykorzystanie lub udostępnianie bezwiednie, bez pisemnej zgody firmy "TRAFFIC" - Pracownia Projektowa Drogi i Mostów Maciej Gierś.

ZESPÓŁ PROJEKTOWY

branża	funkcja	imię i nazwisko	nr uprawnień	podpis
DROGOWA	projektant	mgr inż. Leszek Chmielewski	66/94/Os	
	projektant sprawdzający	inż. Przemysław Wiącek	PA/0396/POOD/08	
	opracował	mgr inż. Maciej Gierś		