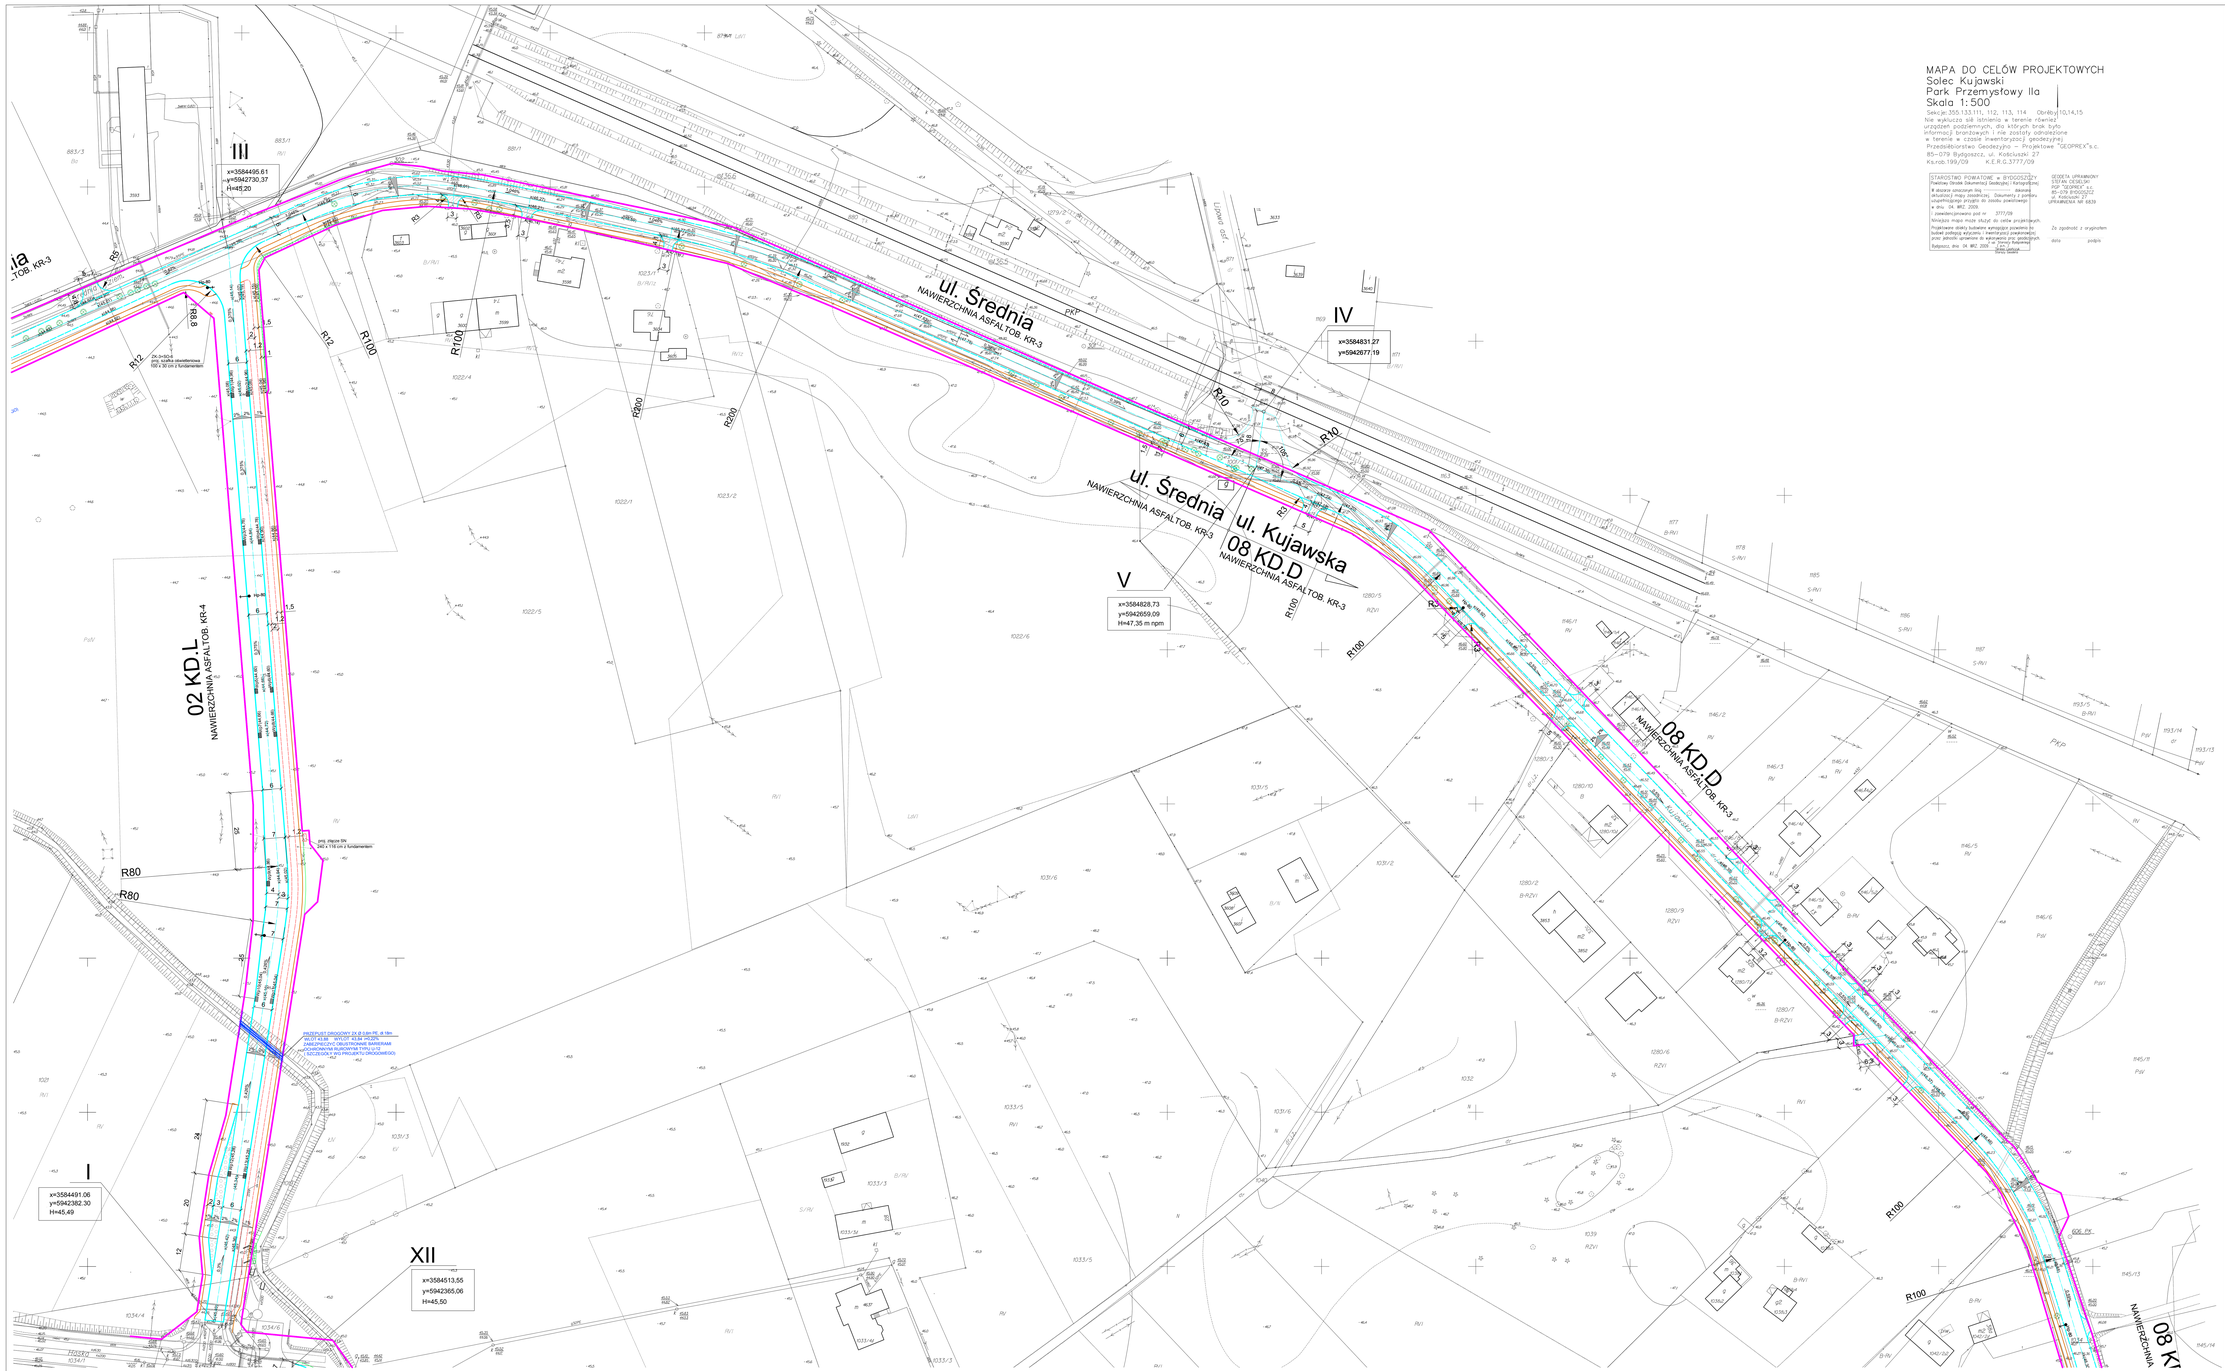

MAPA DO CELÓW PROJEKTOWYCH
Solec Kujawski
Park Przemysłowy IIa
Skala 1:500

Sekcja:355.133.111, 112, 113, 114 Obręby:10,14,15
Nie wykluczo się istnienia w terenie również urządzeń podziemnych, do których brak było informacji branżowych i nie zostały odnalezione w trakcie prac inwentaryzacyjnych.
Przedsiębiorstwo Geodezyjno — Projektowe "GEOPREX" s.c.
85-079 Bydgoszcz, ul. Kościuszki 27
Ks.rob.199/09 K.E.R.G.3777/09

STAROSTWO POWIATOWE w BYDGOSZCZY
Państwowy Zasób Geodezyjny i Kartograficzny
Mapa do celów projektowych zgodna z wypisem z operatu technicznego: Dokument ten nie uprawniający przyjęty do zasobu powiatowego
w dniu 24. WRZ. 2009.
zawiadczenie/pieczęć pod nr 3777/09
Niniejsza mapa może służyć do celów projektowych.
Projektowe obiekty budowlane wymagają pozwania (w budzet pobiegą wytyczeń i inwentaryzacji powykonawczej przez jednostki uprawnione do wykonywania tych czynności.
Bydgoszcz, dnia 24. WRZ. 2009 (-) Kierownik Referatu Geodezji

GEODETA UPRAWNIONY
mgr inż. Jan Kowalski
PZP "GEOPREX" s.c.
85-079 BYDGOSZCZ
ul. Kościuszki 27
UPRAWNIENIA NR 6839

Za zgodność z oryginałem
data podpis

UWAGA :

ISTNIEJĄCE OGRODZENIA WZDŁUŻ POŁUDNIOWEJ STRONY UL. KUJAWSKIEJ, OD UL. ŚREDNIEJ DO SKRZYŻOWANIA Z Z UL. 02 KD.Z, NALEŻY ZDEMONTOWAĆ I PRZESUNĄĆ POZA PROJEKTOWANY PAS DROGOWY UL. KUJAWSKIEJ.
W PRZYPADKU ZŁEGO STANU TECHNICZNEGO ISTNIEJĄCEGO OGRODZENIA, NALEŻY WYKONAĆ NOWE, Z SIATKI STALOWEJ NA SŁUPKACH STALOWYCH, ŁĄCZNIE Z FURTKAMI I BRAMAMI WJAZDOWYMI.

SCHEMAT

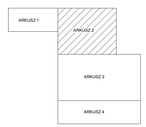

LEGENDA

- PROJEKTOWANY PAS DROGOWY
- PROJEKTOWANA DROGA Z KRAWĘŻNIKIEM
- PROJEKTOWANA DROGA Z KRAWĘŻNIKIEM WTOPIONYM
- PROJEKTOWANE ŻJAZDY Z KOSTKI BETONOWEJ I GRUB.8CM
- PROJ. NAWIERZCHNIA W REJONIE PRZYSTANKU AUTOBUSOWEGO
- PROJEKTOWANA ŚCIEŻKA ROWEROWA
- PROJEKTOWANY CHODNIK
- PROJEKTOWANE SKARPY
- PROJEKTOWANA KANALIZACJA MELIORACYJNA
- PROJEKTOWANE OGRODZENIE
- DRZEWA DO WYCINKI
- PROJEKTOWANE RZĘDNE TERENU
- PROJEKTOWANE HYDRANTY P POŻ.
- PROJEKTOWANE WPUSTY DESZCZOWE
- PROJEKTOWANE PRZEPUSTY DROGOWE
- PROJEKTOWANE ZŁĄCZA KABLOWE SN YSKY
- PROJEKTOWANE ZŁĄCZA nN, SZAFKI POMIAROWE I OŚWIETLENIA TERENU
- NAZWY ULIC

PARK PRZEMYSŁOWY w Solcu Kujawskim - etap II
PROJEKT ZAGOSPODAROWANIA TERENU
PLANSZA PODSTAWOWA skala 1:500

PROJ-PRZEM-PROJEKT® SPÓŁKA Z O.O. BYDGOSZCZ

Zamawiający: URZĄD MIASTA I GMINY- SOLEC KUJAWSKI			Nr zlecenia: 40 888
Obiekt: PARK PRZEMYSŁOWY w SOLCU KUJAWSKIM ETAP II		Adres: Solec Kujawski	
Temat: I+PROJ. ZAGOSPOD. TERENU Plansza podstawowa			Nr rys. 2/8
Branża: T1	Zespół: ARCH.	Fazy: P.W.	Skala: 1:500
Kier. projektu: mgr inż. J. MUSIAŁA			Data: 30 listopad 2009
Projektował: mgr inż. arch. EDZIMIN-MENDAK ERNEST uprawn. bdy. Architektów nr WPOA 01/36			Sprawdził: M.JARANOWSKA – STASZCZYSZYN
			Opracował: mgr inż. arch. ZDZISŁAW WOHRZYCKI uprawn. bdy. Architektów nr WPOA 00/74