


PRZEKRÓJ-3: OŚ\_JAŚMINOWA  
SKALA 1:500/50

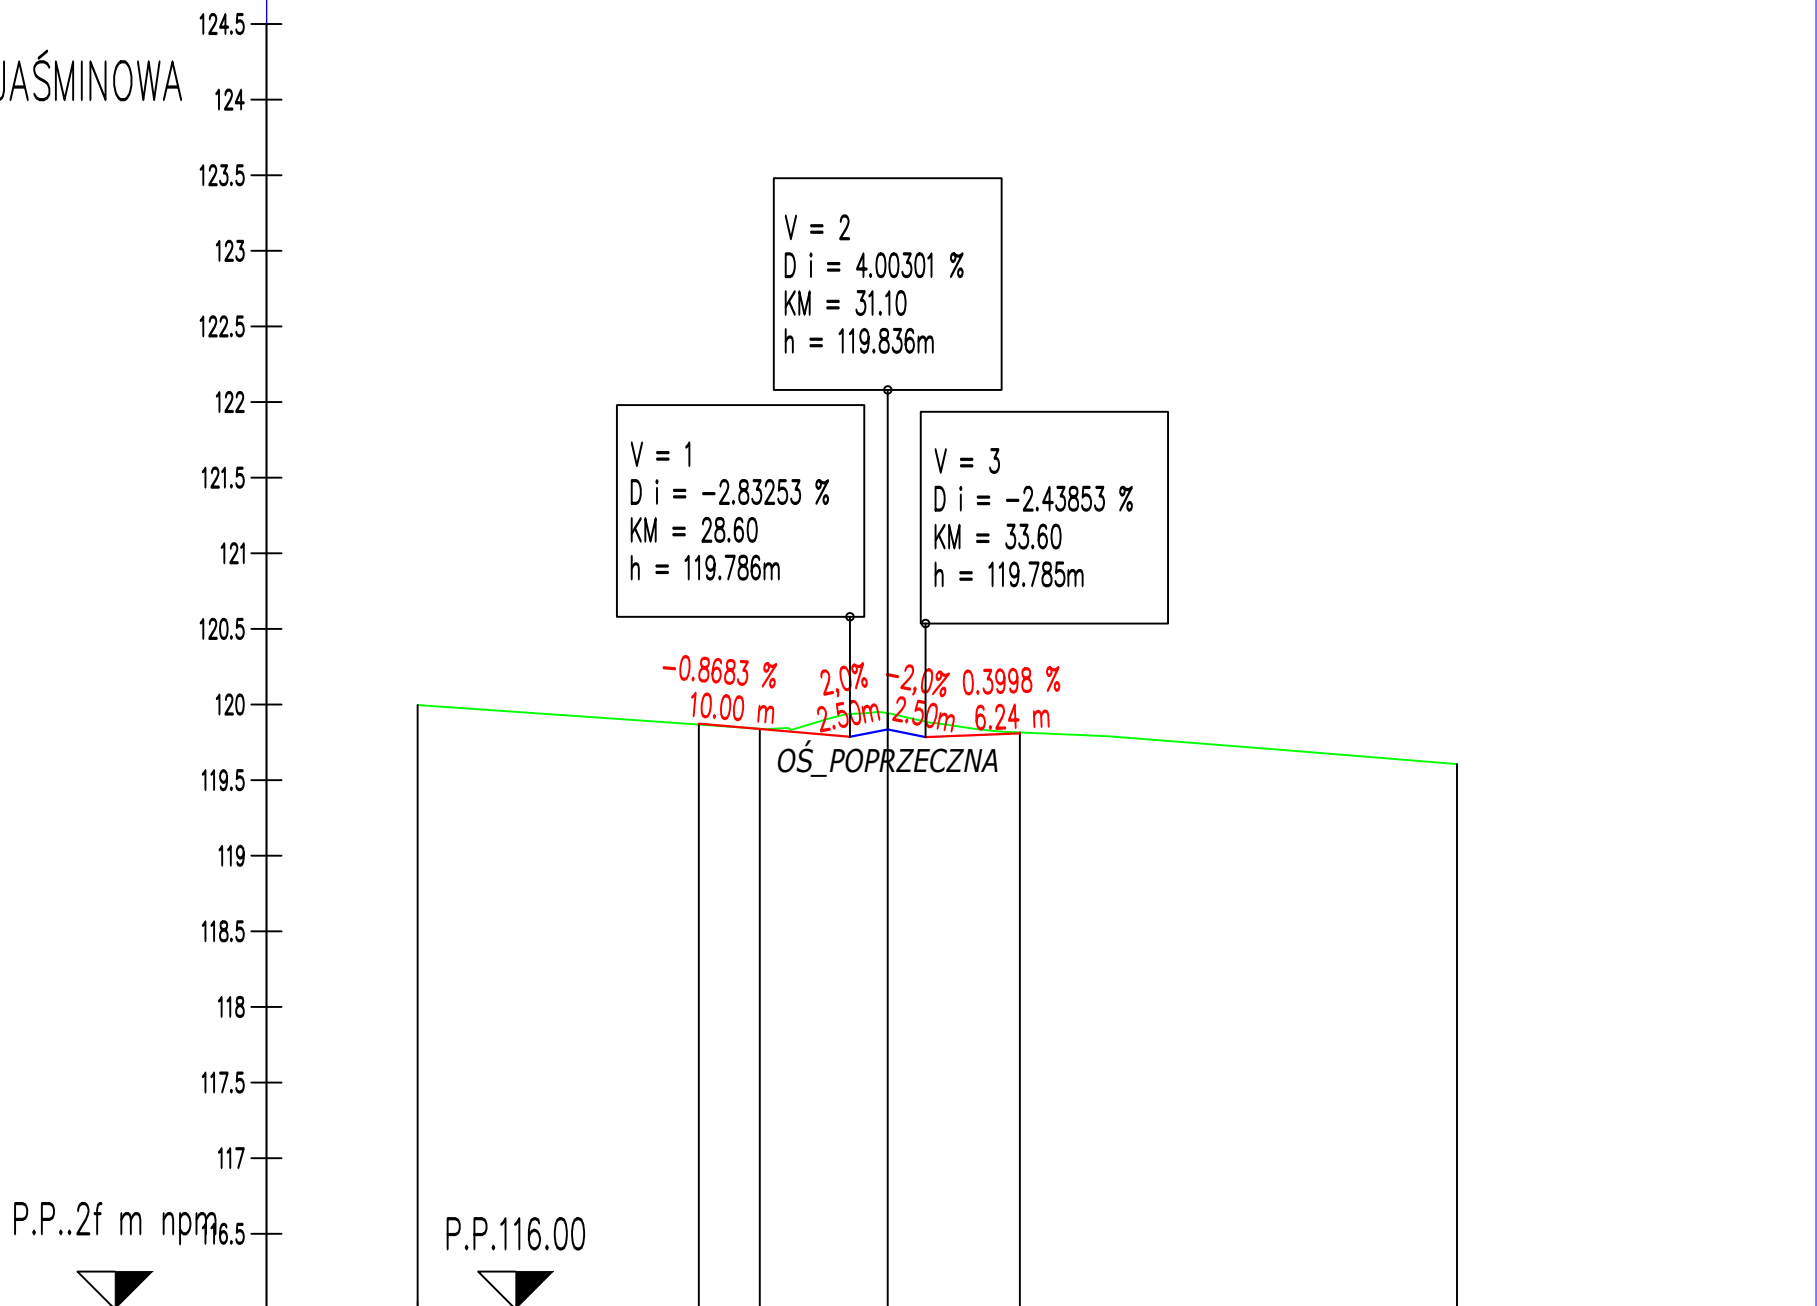

**LEGENDA:**

— Projektowane rzędne nawierzchni jezdni

— Istniejące rzędne terenu

NUMER PRZEKROJU	18.60	4.04	8.46	8.74	28.91	
RZĘDNE NIWELETY		JAŚM1	JAŚM2	JAŚM3	JAŚM4	
ELEMENTY NIWELETY		119.87	119.84	119.79	119.84	119.81
RÓŻNICA RZĘDNYCH		0.01	-0.00	-0.15	-0.11	-0.10
RZĘDNA TERENU	120.00	119.87	119.84	119.94	119.82	119.61
ELEMENTY POZIOME	Krzywa	Styczna l=20.10		R=-927.23 l=48.65		
KILOMETRAŻ	0.00	18.59	22.63	31.09	39.83	68.74
KILOM. I HEKTOM.	0+000					

NAZWA ZADANIA <b>Przebudowa ulicy Poprzecznej na odc. ul. Jaktorowska - ul. Jaworowa w Żyrardowie</b>		
INWESTOR <b>Miasto Żyrardów Plac Jana Pawła II nr 1, 96-300 Żyrardów</b>		
JEDNOSTKA PROJEKTOWA <b>MT-Projekt Sp. z o.o. ul. Polskiej Organizacji Wojskowej 9, 05-600 Grójec</b>		
BRANŻA <b>Drogowa</b>	FAZA PROJEKTU <b>Projekt budowlano-wykonawczy</b>	
PROJEKTOWAŁ <b>mgr inż. IWONA KOŚLACZ</b>	NUMER UPRAWNIEN <b>MAZ/0016/PWBD/20</b>	PODPIS
OPRACOWAŁ <b>inż. RAFAŁ GRZYWACZEWSKI</b>	NUMER UPRAWNIEN	PODPIS
OPRACOWAŁ	NUMER UPRAWNIEN	PODPIS
TYTUŁ RYSUNKU <b>Profil podłużny - ulica Jaśminowa</b>		
03.2021	SKALA <b>1:50/500</b>	ARKUSZ <b>1/1</b>
NUMER RYSUNKU <b>BD.03.02</b>		