



Zjazdy indywidualne

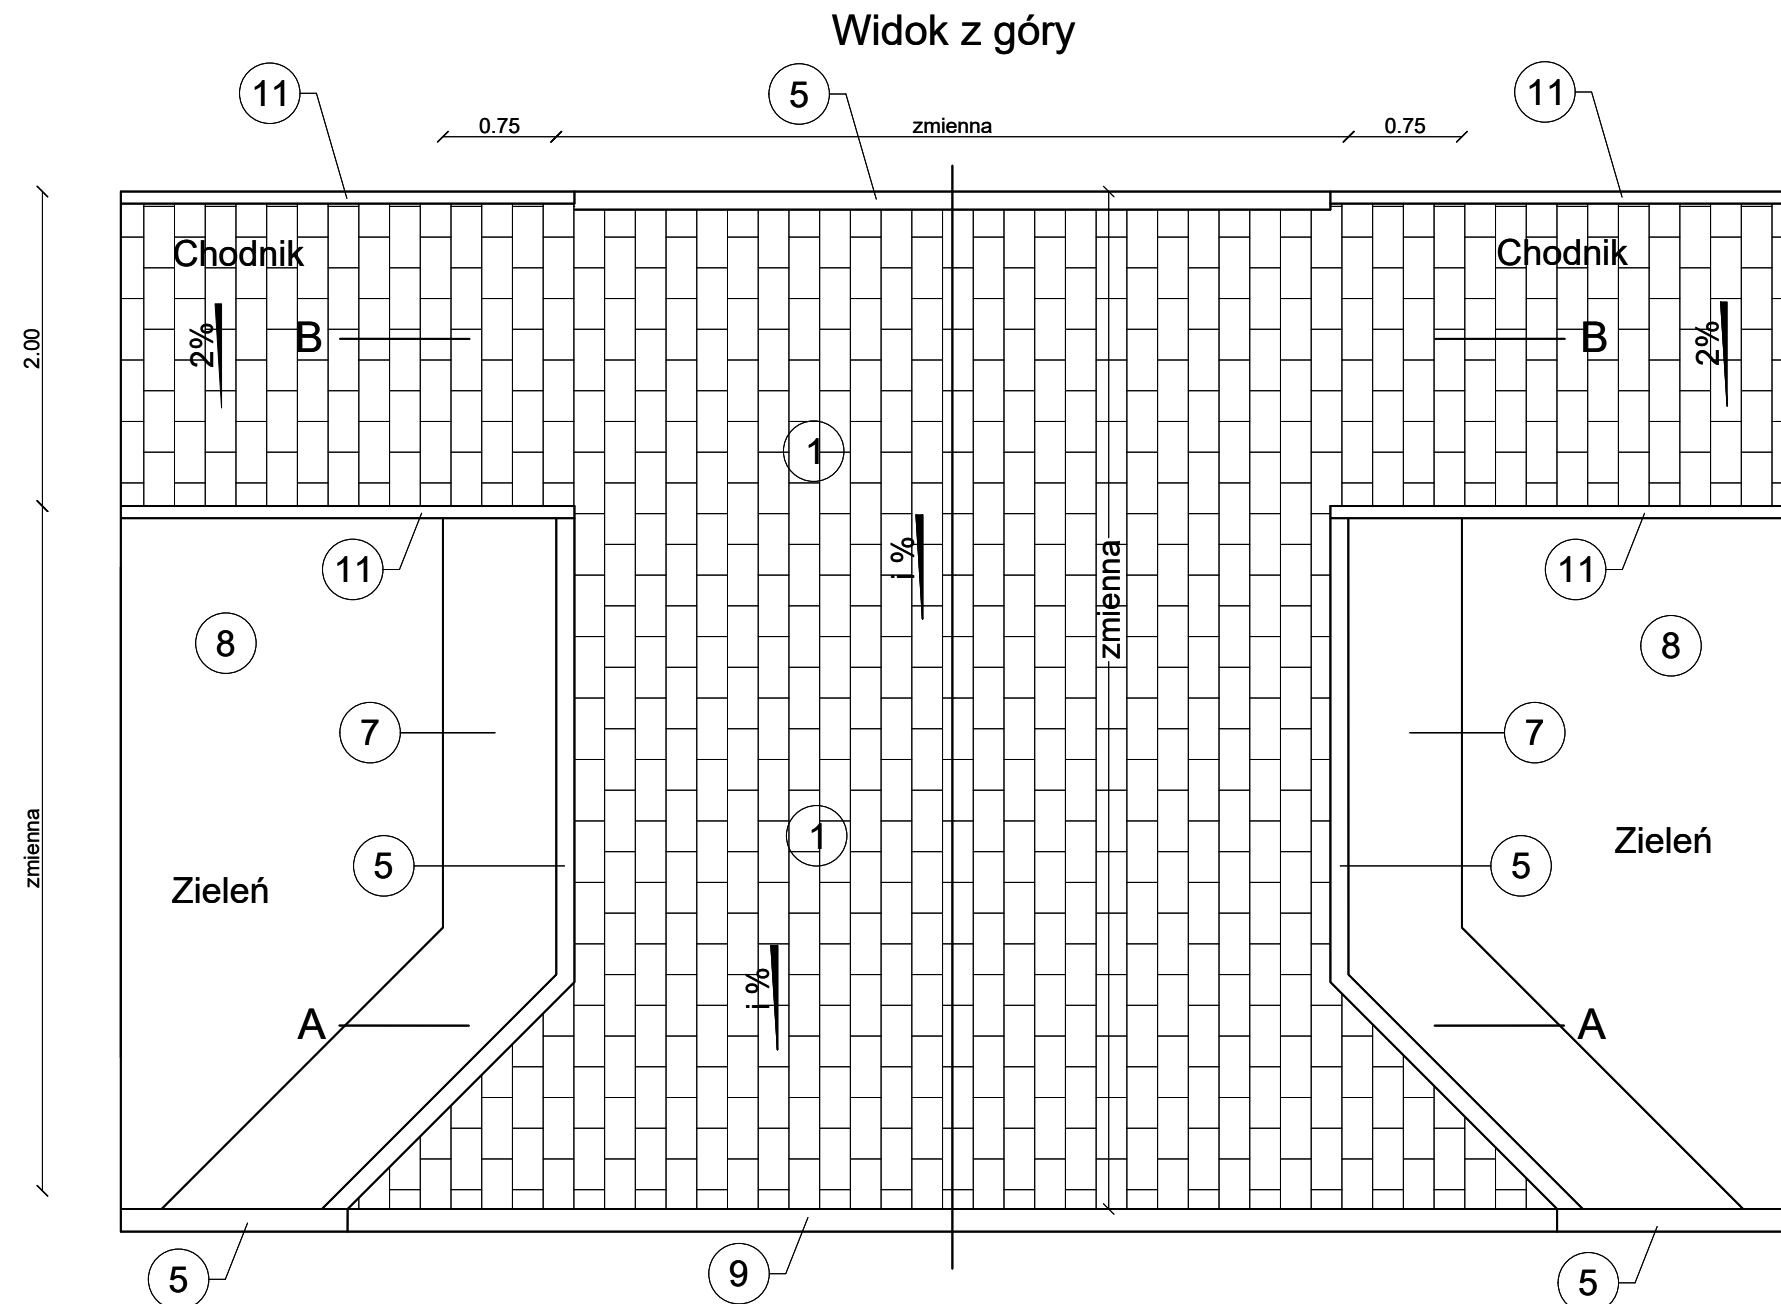


Zjazdy indywidualne

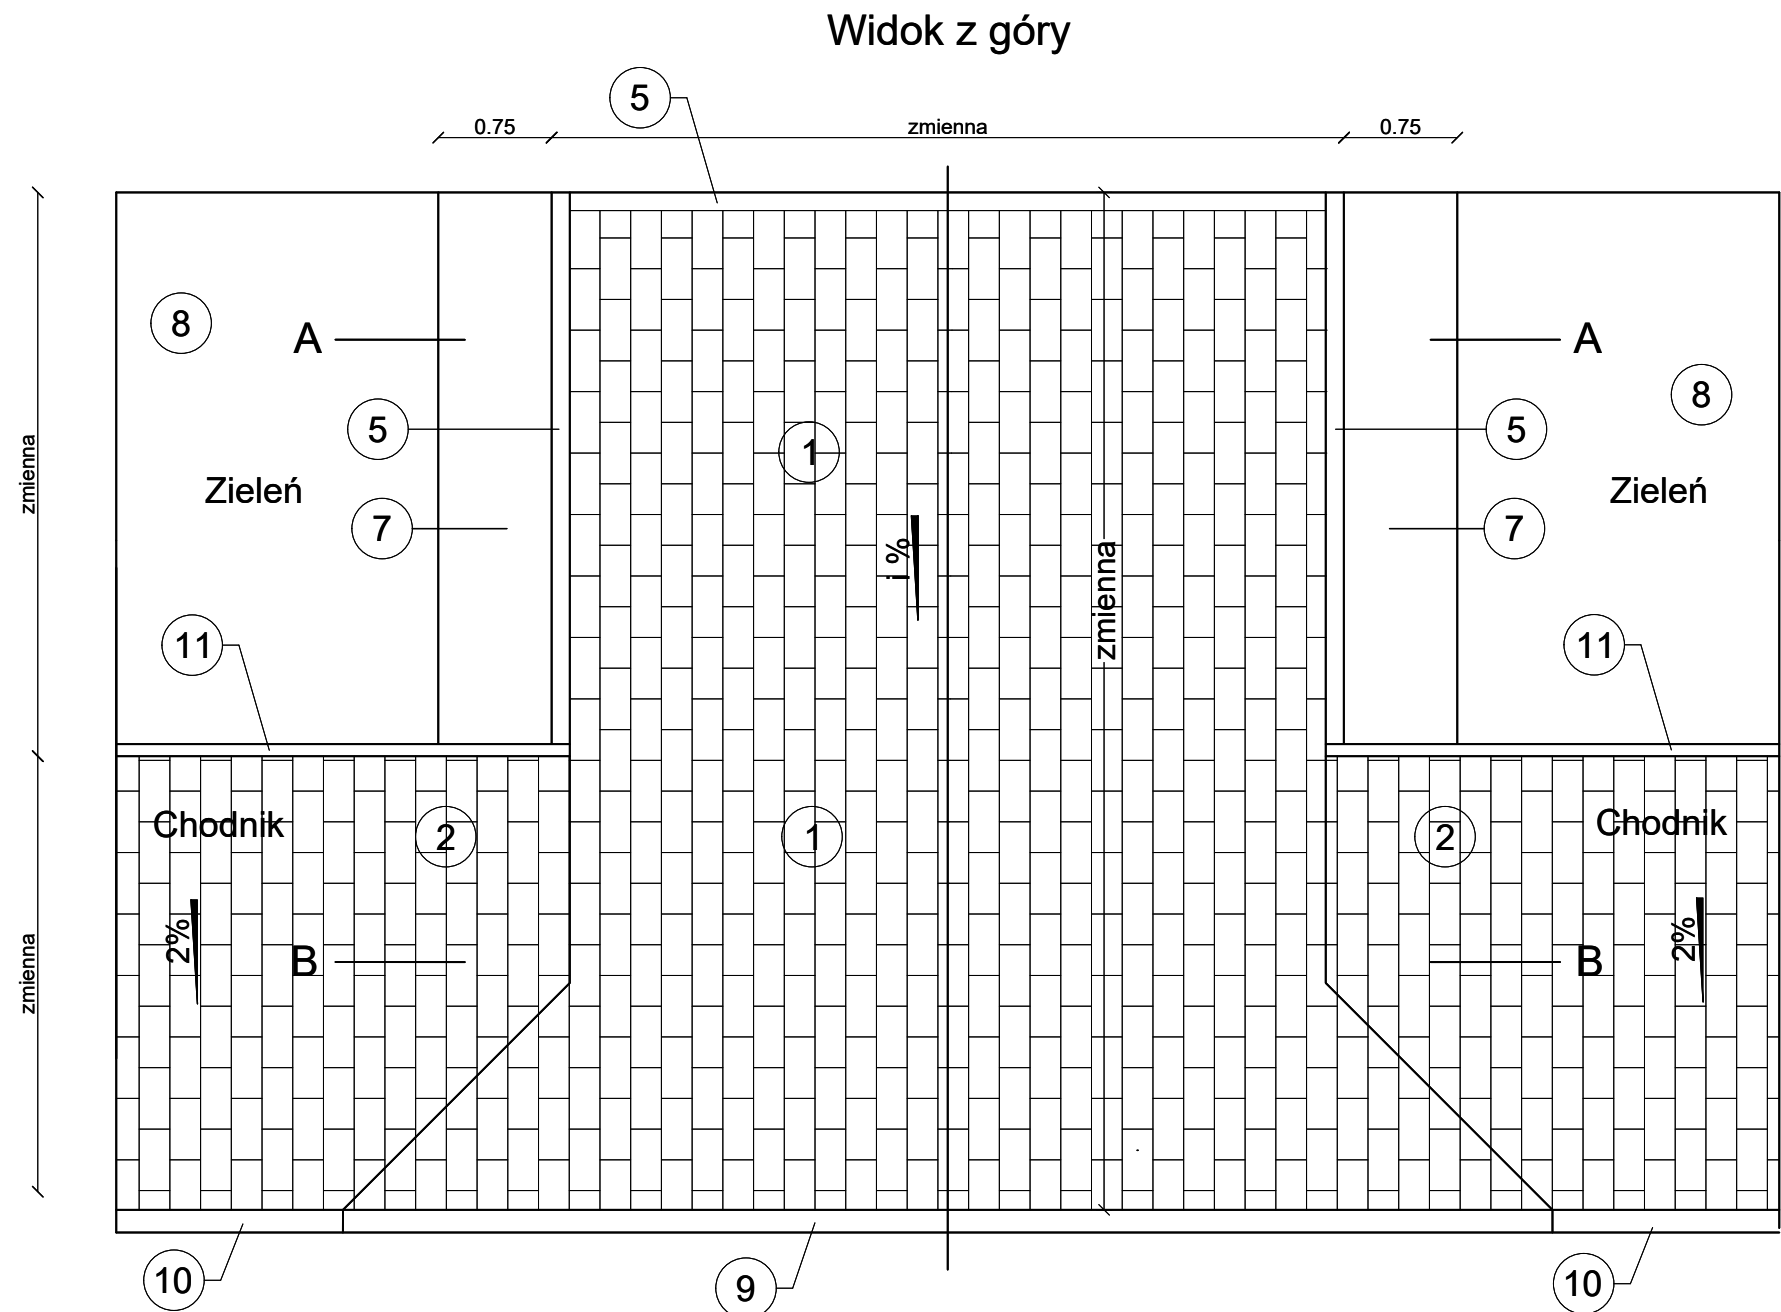


Dane techniczne:


- Nawierzchnia z kostki brukowej (kolor do uzgodnienia z inwestorem) gr. 8 cm na podsypce podsypce cementowo-piaskowej 1:4 gr. 5 cm.
- Nawierzchnia z kostki brukowej (kolor do uzgodnienia z inwestorem) gr. 6 cm na podsypce podsypce cementowo-piaskowej 1:4 gr. 5 cm.
- Podbudowa z mieszanki związanej spoiwem hydraulicznym $C_{3/4} \leq 6,0$. Grubość warstwy 20 cm.
- Podbudowa z mieszanki związanej spoiwem hydraulicznym $C_{3/4} \leq 6,0$. Grubość warstwy 15 cm.
- Opornik betonowy o wymiarach 12x25 cm na podsypce podsypce cementowo-piaskowej 1:4 gr. 5 cm.
- Ława z betonu C11/15 z oporem $F=0,06 \text{ m}^2$.
- Nawierzchnia z kruszywa łamanego frakcji 0/31,5 mm. Grubość warstwy 15 cm.
- Warstwa humusu z obsianą trawą. Grubość warstwy 10 cm.
- Krawężnik betonowy zaniżony o wymiarach 15x30 cm.
- Krawężnik betonowy zawiązany o wymiarach 15x30 cm.
- Obrzeże betonowe o wymiarach 8x30 cm na podsypce cementowo-piaskowej 1:4 gr. 3 cm.

Przekrój A - A

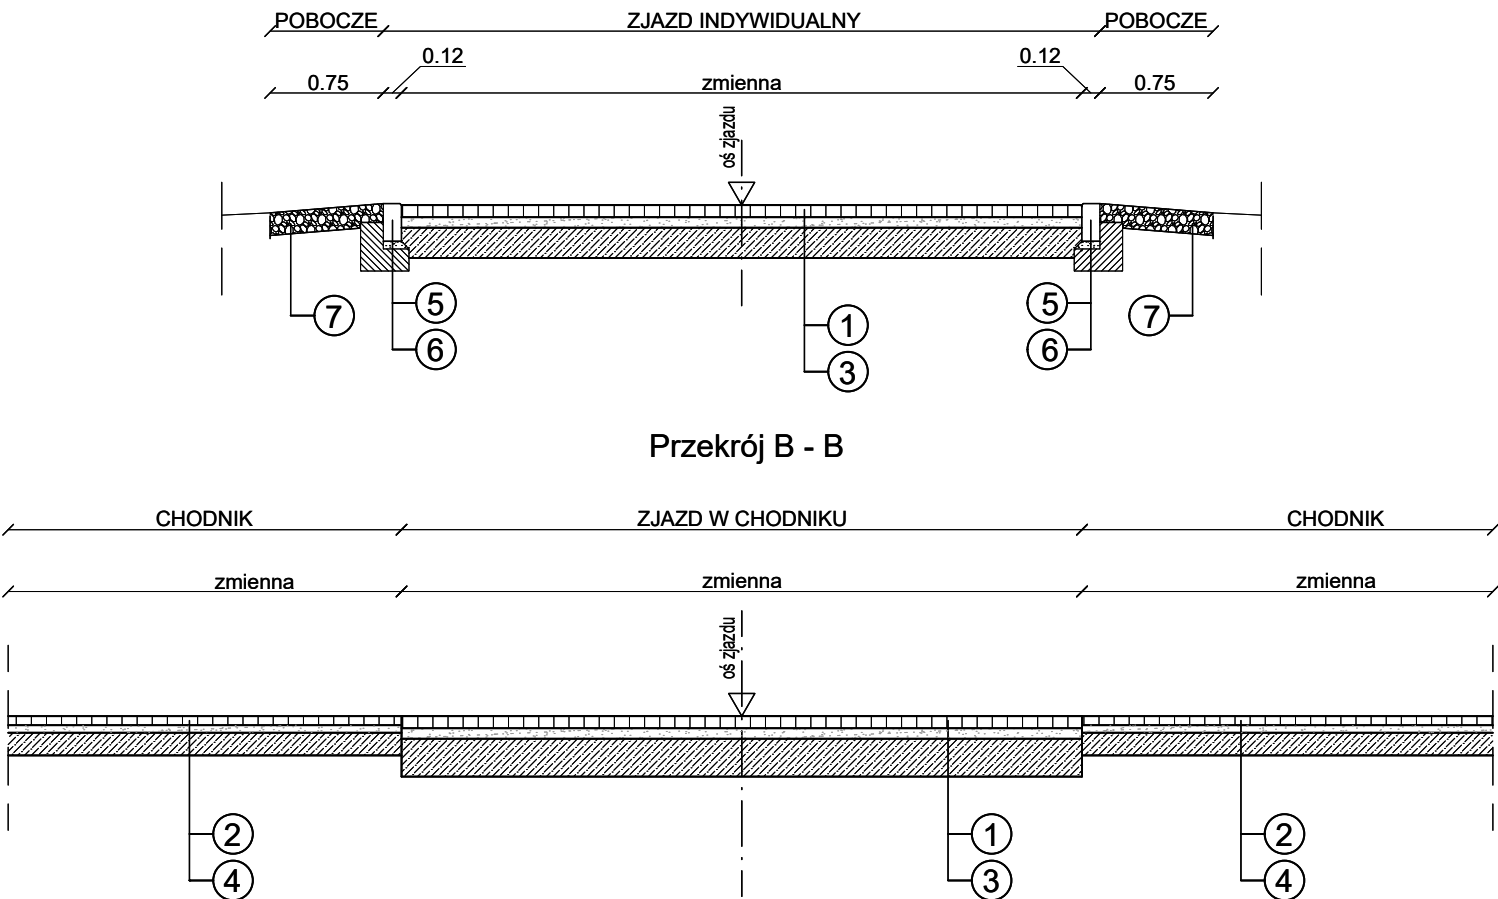

Przekrój B - B

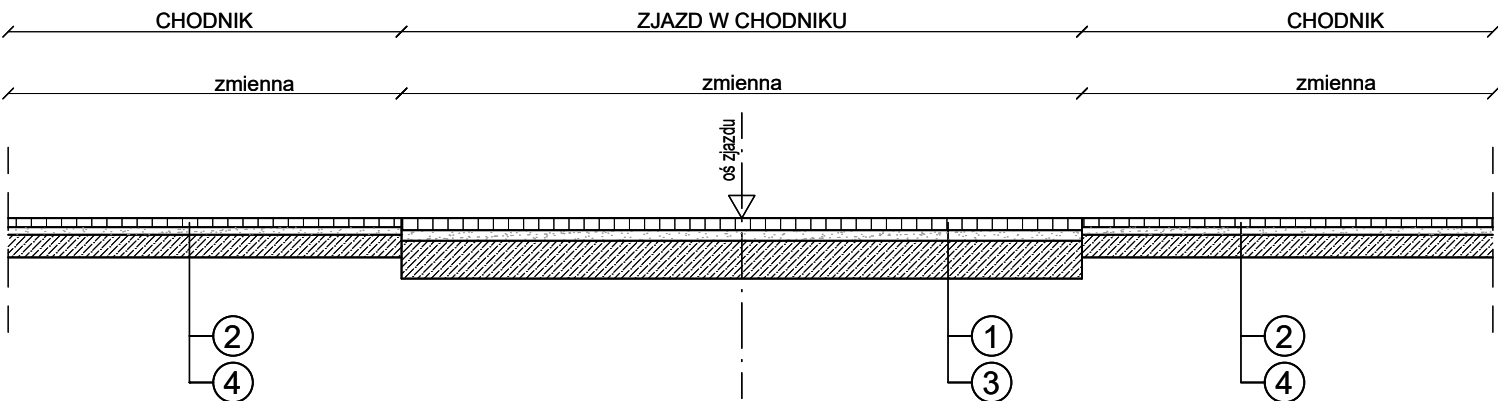

NATYWA ZADANIA Przebudowa ulicy Poprzecznej na odc. ul. Jaktorowska - ul. Jaworowa w Żyrardowie			
INWESTOR Miasto Żyrardów Plac Jana Pawła II nr 1, 96-300 Żyrardów			
JEDNOSTKA PROJEKTOWA MT-Projekt Sp. z o.o. ul. Polskiej Organizacji Wojskowej 9, 05-600 Grójec			
 MT PROJEKT			
BRANŻA Dragowa		FAZA PROJEKTU Projekt budowlano-wykonawczy	
PROJEKTOWAŁ mgr inż. IWONA KOŚLACZ		NUMER UPRAWNIENIA MAZ/0016/PWBD/20	PODPIŚĆ
OPRACOWAŁ inż. RAFAŁ GRZYWACZEWSKI		NUMER UPRAWNIENIA	PODPIŚĆ
OPRACOWAŁ		NUMER UPRAWNIENIA	PODPIŚĆ
TYTUŁ RYSUNKU Przekroje normalne			
03.2021	SKALA 1:50	ARKUSZ 1/1	NUMER RYSUNKU BD.04.02