




Odcinek: od km 0+000,00 do km 0+486,90

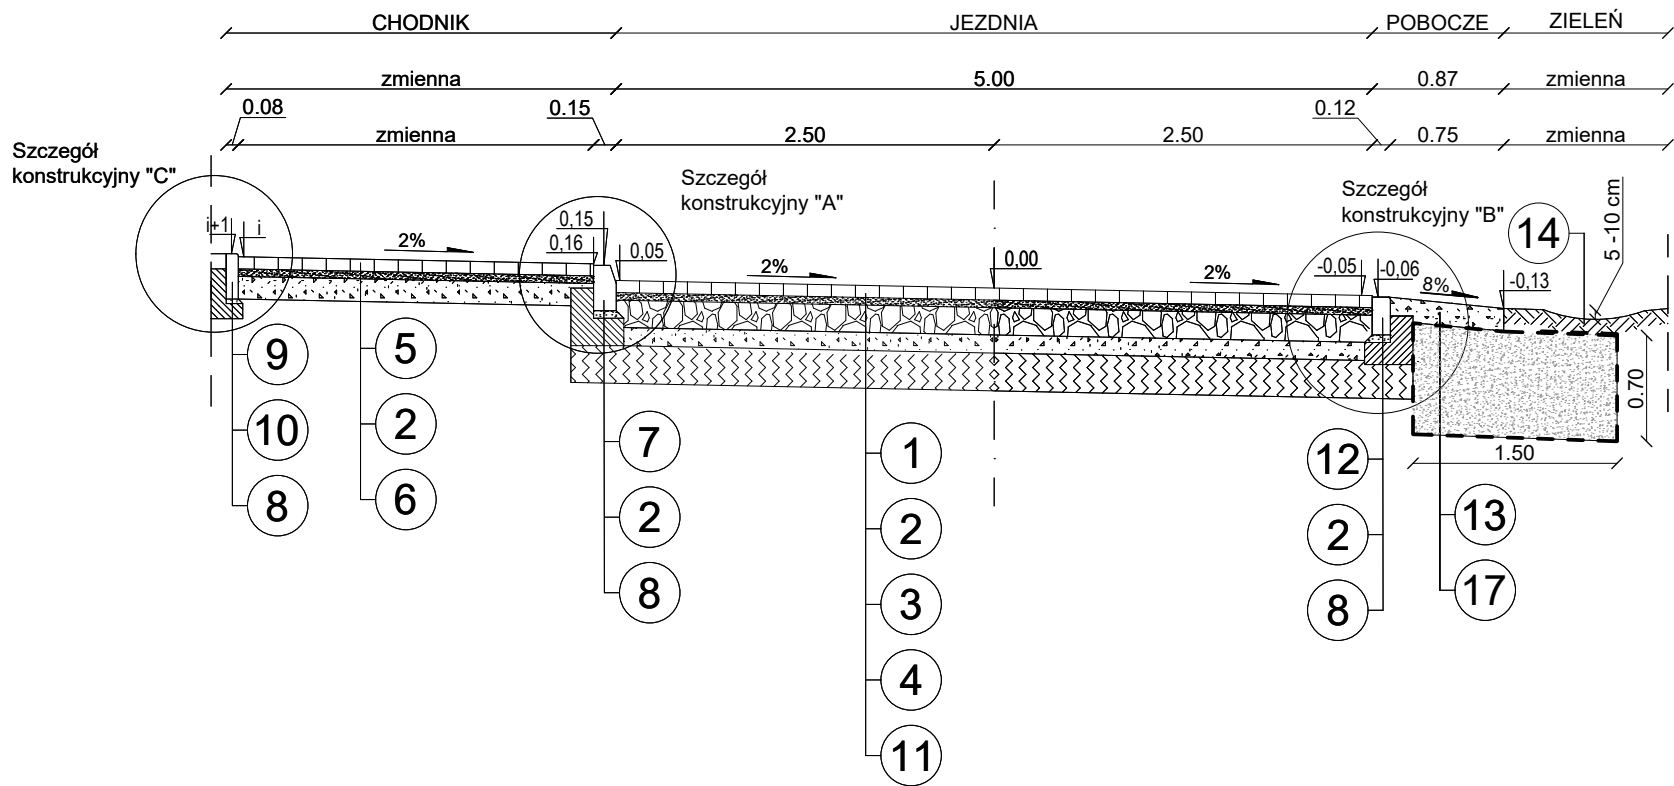

Odcinek: Skrzyżowanie wyniesione
od km 0+486,90 do km 0+511,20

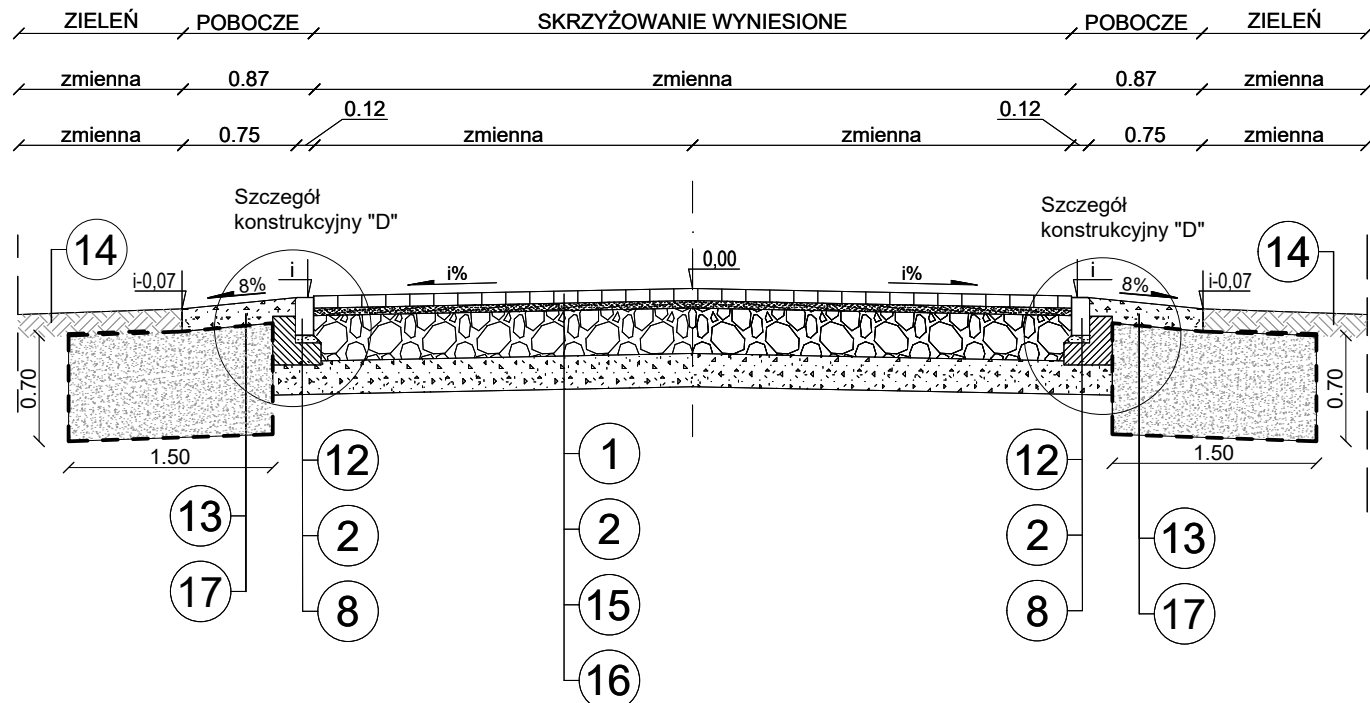

Odcinek: od km 0+511,20 do km 0+797,90

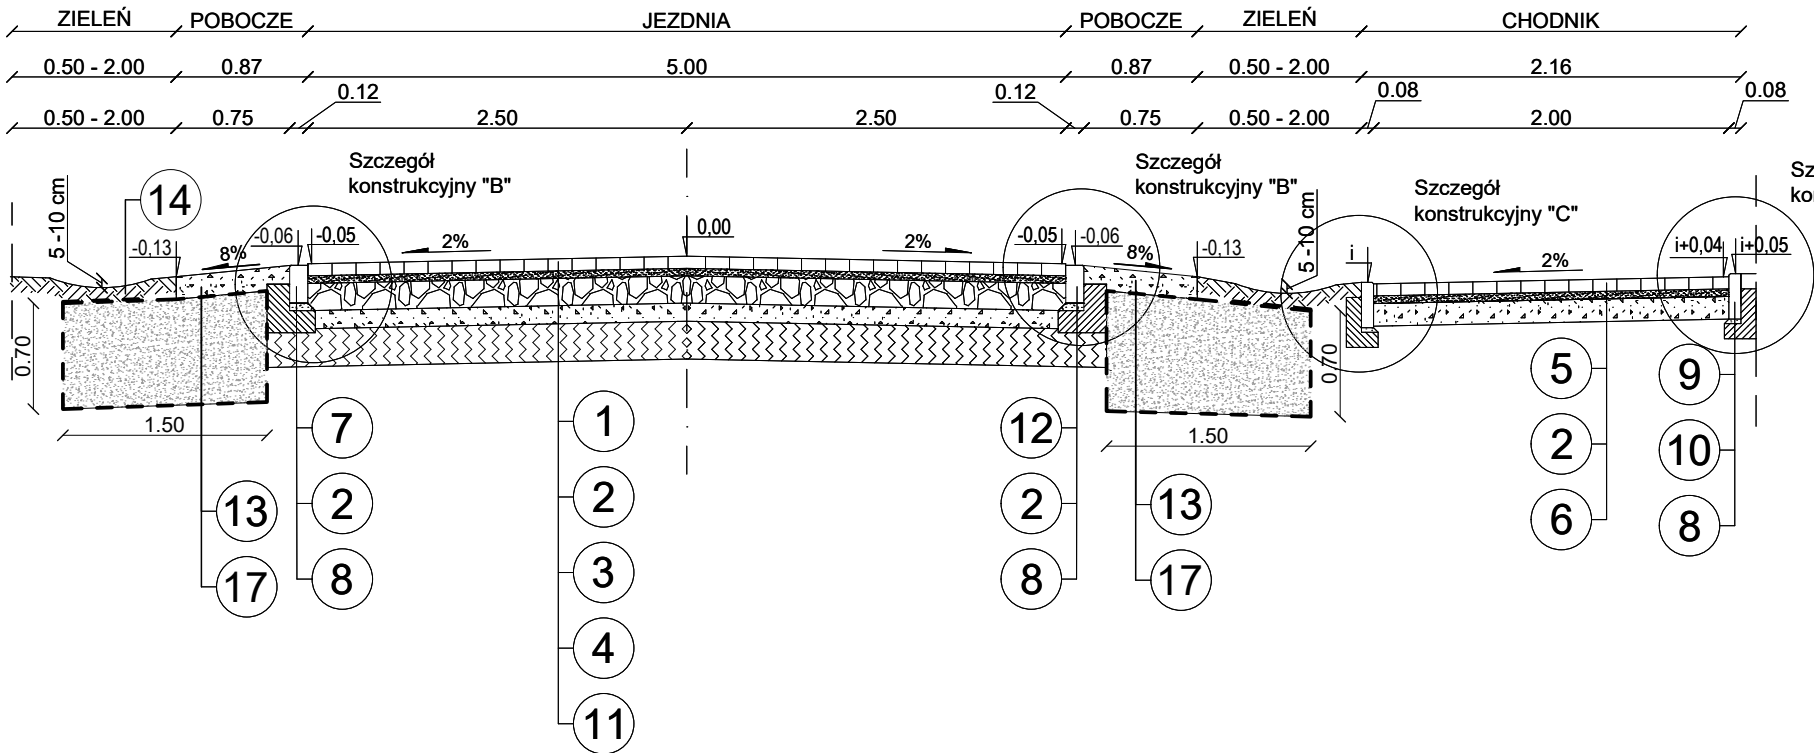

Dane techniczne:

- Nawierzchnia z kostki betonowej, gr. 8 cm.
- Podsyпка cementowo-piaskowa 1:4, gr. 5 cm.
- Podbudowa zasadnicza z miesznaki związanej spoiwem hydraulicznym C8/10<20,0MPa. Grubość warstwy 18 cm.
- Podbudowa pomocnicza z miesznaki związanej spoiwem hydraulicznym C3/4<6,0MPa. Grubość warstwy 12 cm.
- Nawierzchnia z kostki betonowej gr. 6 cm.
- Podbudowa z miesznaki związanej spoiwem hydraulicznym C3/4<6,0MPa. Grubość warstwy 15 cm.
- Krawężnik betonowy (światło 10 cm) o wymiarach 15x30 cm.
- Ława betonowa C12/15 z oporem.
- Obrzeże betonowe o wymiarach 8x30 cm.
- Podsyпка cementowo-piaskowa 1:4 gr. 3 cm.
- Warstwa mrozochronna z miesznaki związanej spoiwem hydraulicznym C1,5/2<4,0MPa. Grubość warstwy 25 cm.
- Opornik betonowy o wymiarach 12x25 cm.
- Nawierzchnia z miesznaki niezwiązanej 0/31,5 mm C90/3. Grubość warstwy 15 cm.
- Warstwa humusu z obsianiem trawą, grubość warstwy 10 cm.
- Podbudowa z miesznaki związanej spoiwem hydraulicznym C1,5/2<4,0MPa. Grubość warstwy 30 cm.
- Warstwa mrozochronna z miesznaki związanej spoiwem hydraulicznym C3/4<6,0MPa. Grubość warstwy 22 cm.
- Warstwę filtrującą z tłucznia kamiennego frakcji 31,5/63 mm w otulinie z geowłókniny separacyjno – infiltracyjnej o odporności na przebicie 3,0 kN i wodoprzepuszczalności min. 60 l/m2/s. Geowłóknina układana z zakładem 0,5 m. Grubość warstwy 0,70 m.

NAZWA ZADANIA			
Przebudowa ulicy Poprzecznej na odc. ul. Jaktorowska - ul. Jaworowa w Żyrardowie			
INWESTOR			
Miasto Żyrardów Plac Jana Pawła II nr 1, 96-300 Żyrardów			
JEDNOSTKA PROJEKTOWA			
MT-Projekt Sp. z o.o. ul. Polskiej Organizacji Wojskowej 9, 05-600 Grójec			
BRANŻA		FAZA PROJEKTU	
Drogowa		Projekt budowlano-wykonawczy	
PROJEKTOWAŁ	NUMER UPRAWNIEN	PODPIS	
mgr inż. IWONA KOŚLACZ	MAZ/0016/PWBD/20		
OPRACOWAŁ	NUMER UPRAWNIEN	PODPIS	
inż. RAFAŁ GRZYWACZEWSKI			
OPRACOWAŁ	NUMER UPRAWNIEN	PODPIS	
TYTUŁ RYSUNKU			
Przekroje normalne			
03.2021	SKALA 1:50	ARKUSZ 1/1	NUMER RYSUNKU BD.04.01