



# Elewacje projektowane

skala 1:100


Elewacja Północna

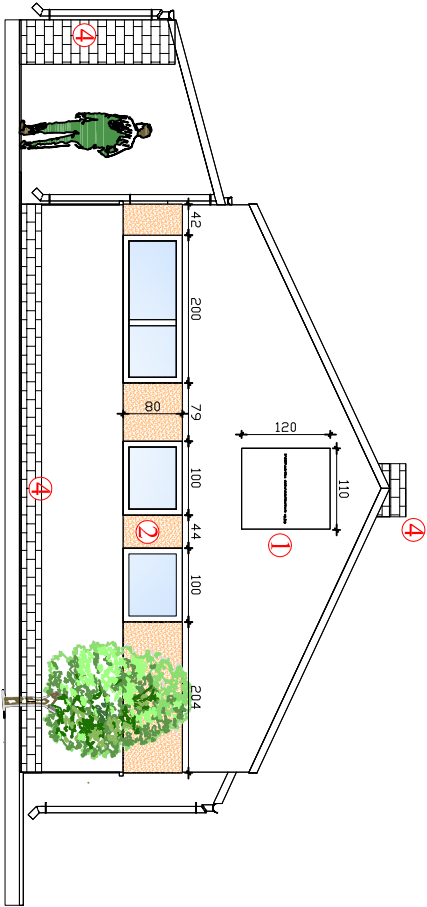


Elewacja Wschodnia

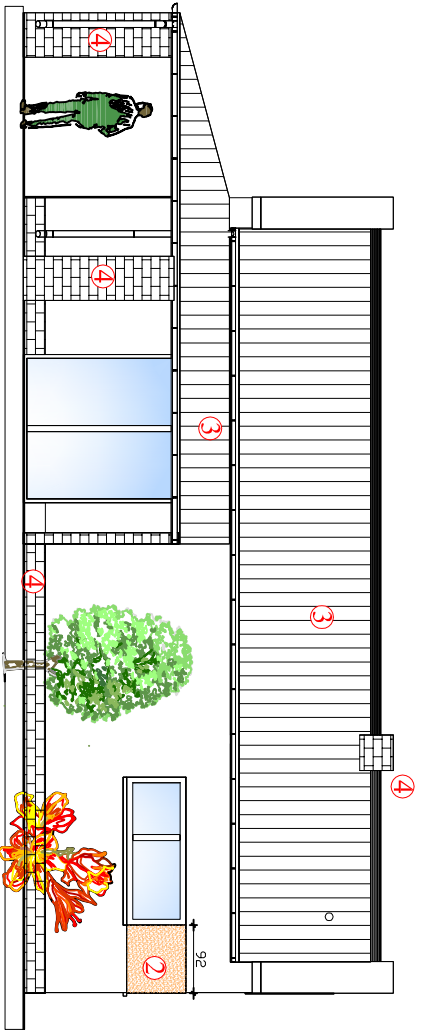

Elewacja Południowa

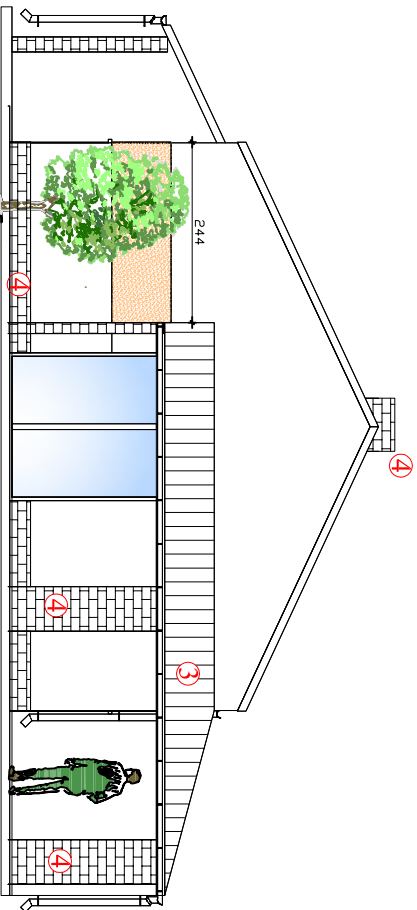

Elewacja Zachodnia

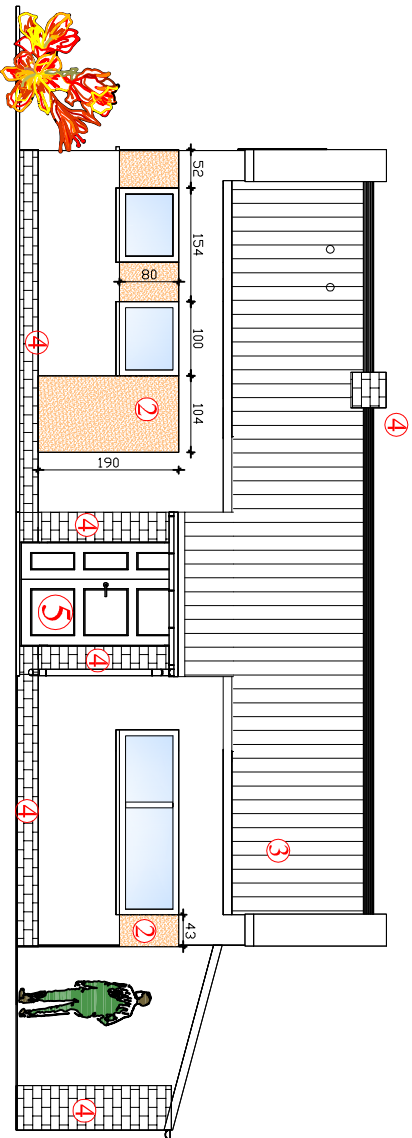

## LEGENDA.

- 1 SZABLON MALOWANY
- 2 Ceresit Visage LUB RÓWNOWAŻNY
- 3 BLACHA TRAPEZOWA GRAFITOWA T14
- 4 PŁYTKI GRAFITOWE ZEWNĘTRZNE
- 5 DRZWI GRAFITOWE

## Budowa świetlicy wiejskiej

Adres/Inr działki: 78-600 Górnicza gmina Walecz dz nr 77/11 77/3		
Inwestor: Urząd Gminy Walecz ul. Dąbrowskiej 8 78-600 Walecz		
Faza: PROJEKT BUDOWLANY		
Jednostka Projektowa: „INŻ-BUD PROJEKTOWANIE” Damian Sławiec 78-600 Walecz ul. Piastowska 1a/1 tel. 692354833 e-mail: damian-slawiec@wp.pl		
Główny projektant	mgr inż. Damian Sławiec	
Branża:	Konstrukcja, architektura	
Projektanci:		Podpis
Konstrukcja:	mgr inż. Damian Sławiec ZAP/0026/PWOK/09	
Architektura:	inż. Piotr Schulz GPKZ-7342/149/93	
Konstrukcja sprawdzający	mgr inż. Tadeusz Sławiec ZAP/0072/PWOK/04	
Tytuł rys. :		
Elewacja projektowana		
Data: 06.2020r	Skala : 1:100	Nr rys. :
Projekt stanowi projekt wykonany przez inżyniera		A5
Stanowiąca część projektu, nie może być wykorzystywana do celów budowlanych		