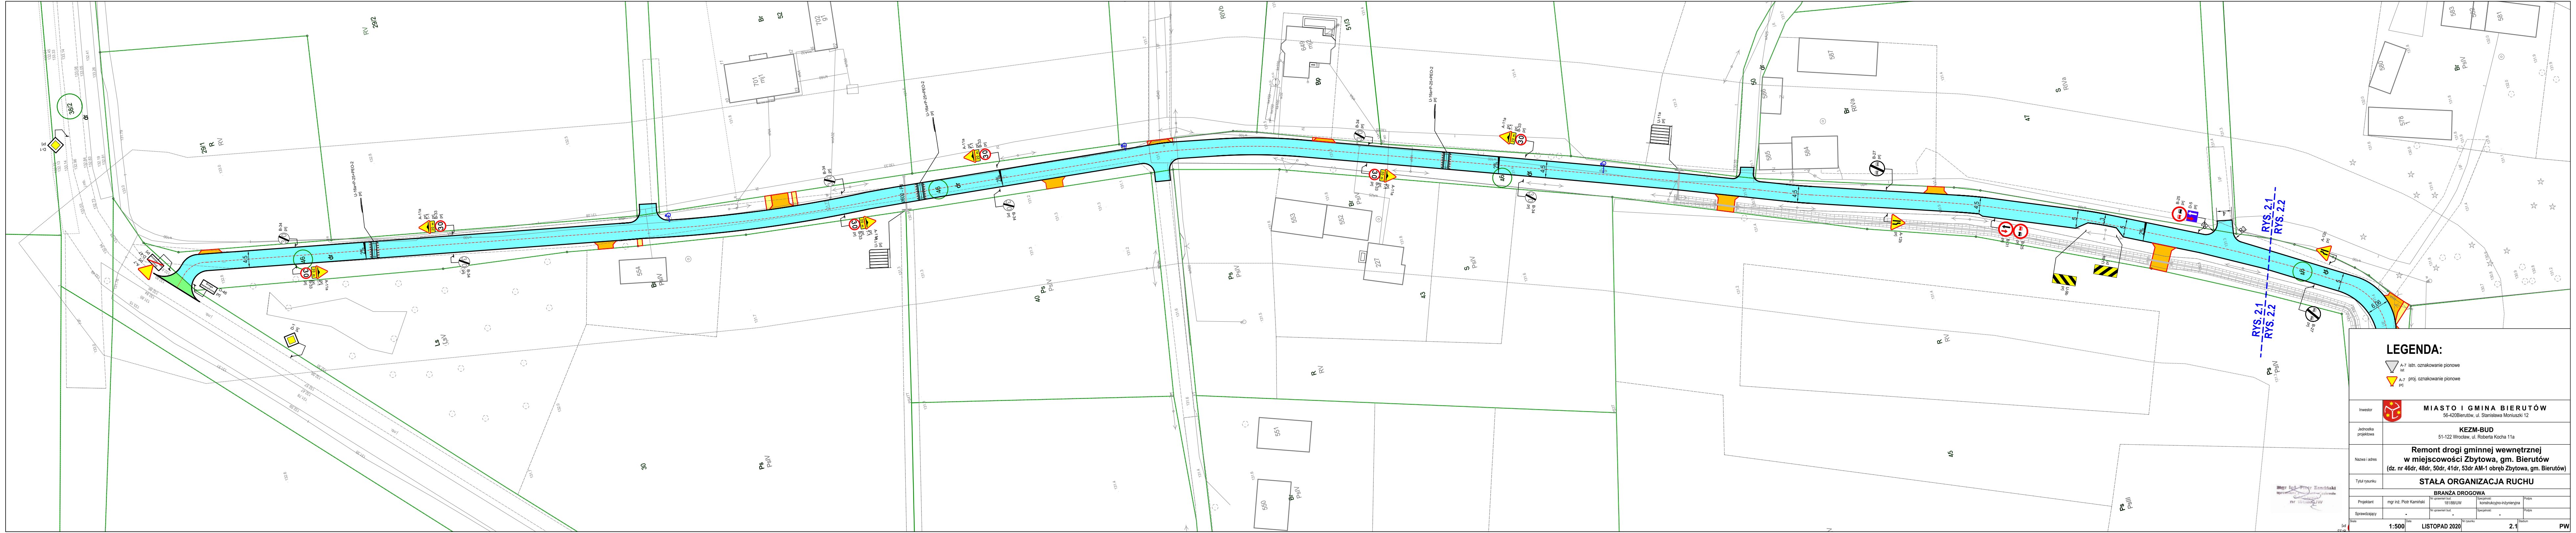
RYS. 2.1
RYS. 2.2
RYS. 2.1
RYS. 2.2
38/2
29/1
R
RV
29/2
Ls
LsV
30
Ps
PsV
554
40
43
45
47
50
51/3
52
701
702
553
552
551
550
227
585
584
587
6,06
B-27
prj

LEGENDA:

- A-7 ist — istn. oznakowanie pionowe
- A-7 prj — proj. oznakowanie pionowe

Inwestor	**MIASTO I GMINA BIERUTÓW** 56-420Bierutów, ul. Stanisława Moniuszki 12
Jednostka projektowa	**KEZM-BUD** 51-122 Wrocław, ul. Roberta Kocha 11a
Nazwa i adres	**Remont drogi gminnej wewnętrznej w miejscowości Zbytowa, gm. Bierutów** **(dz. nr 46dr, 48dr, 50dr, 41dr, 53dr AM-1 obręb Zbytowa, gm. Bierutów)**
Tytuł rysunku	**STAŁA ORGANIZACJA RUCHU**

BRANŻA DROGOWA

Projektant	mgr inż. Piotr Kamiński	Nr uprawnień bud. 181/88/UW	Specjalność konstrukcyjno-inżynieryjna	Podpis
Sprawdzający	-	Nr uprawnień bud. -	Specjalność -	Podpis

Skala	Data	Nr rysunku	Stadium
1:500	LISTOPAD 2020	2.1	PW

Piotr Kamiński
181/88/UW