



Szczegół konstrukcyjny wykonania połączenia projektowanego zjazdu z DW 702

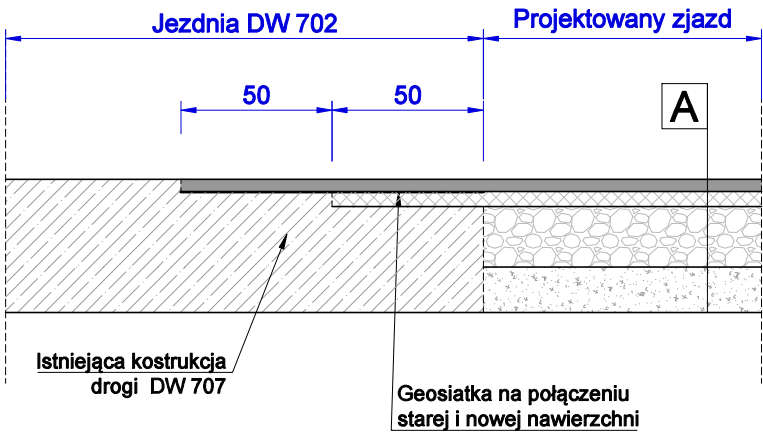

Przekrój 1-1

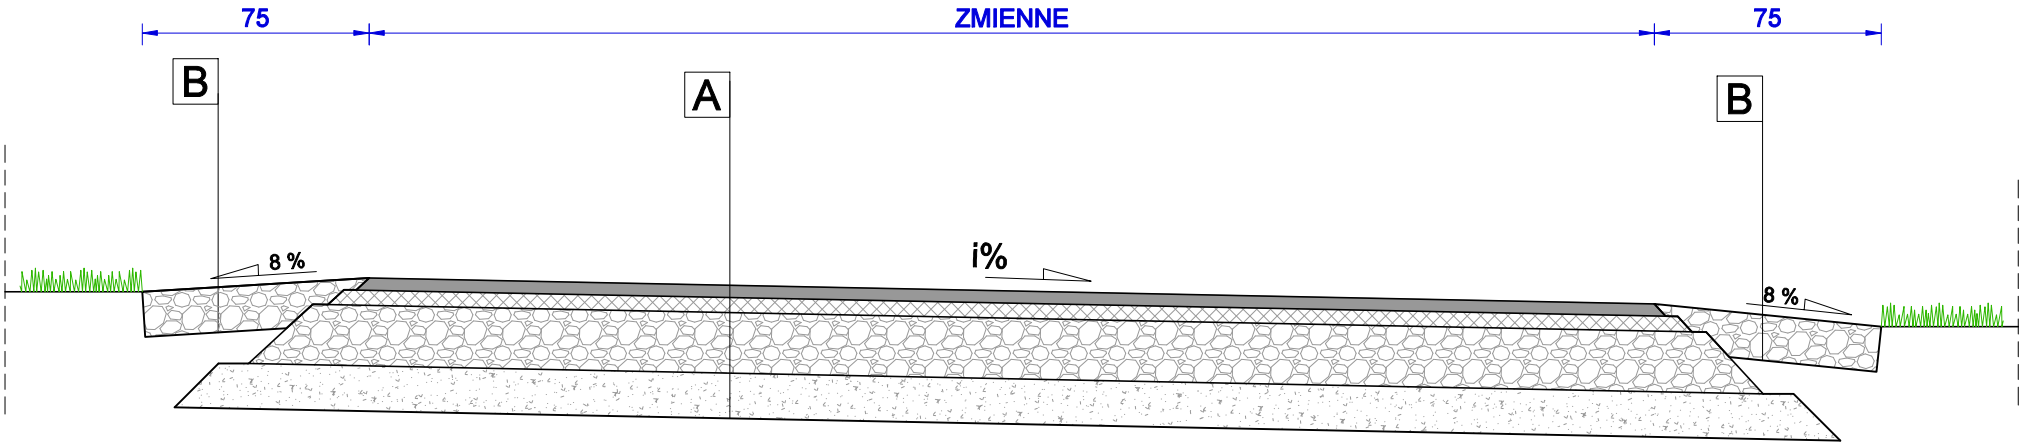

A Jezdnia - konstrukcja nawierzchni KR1

Warstwa ścieralna z betonu asfaltowego AC11S 50/70	4 cm
Warstwa wiążąca z betonu asfaltowego AC16W 50/70	5 cm
Warstwa podbudowy zasadniczej z mieszanki niezwiązanej z kruszywem C90/3; 0/31,5 mm	20 cm
Podbudowa pomocnicza z mieszanki związanej cementem C1,5/2,0	15 cm

B Pobocze

Warstwa ścieralna destrukti/ kruszywo łamane frakcja 0/31,5 mm	15 cm
----------------------------------------------------------------	-------

JEDNOSTKA PROJEKTOWA:

DB CONSTRUCT Sp. z o.o.

DB Construct Sp. z o. o.  
ul. 1 Maja 87, 90-755 Łódź  
tel.: 663 746 420  
www.dbconstruct.pl  
e-mail: biuro@dbconstruct.pl

INWESTOR:

GMINA ZGIERZ  
ul. Łęczycka 4  
95-100 Zgierz

NAZWA OBIEKTU BUDOWLANEGO:

Przebudowa drogi wewnętrznej w miejscowości Kolonia Głowa.

ADRES OBIEKTU BUDOWLANEGO:

Kolonia Głowa

BRANŻA:

DROGOWA

PROJEKTANT:

mgr inż. Piotr Kropidłowski  
upr. nr LOD/3084/PWBD/16  
w specjalności inżynierskiej - drogowej

SPRAWDZAJĄCY:

mgr inż. Jakub Jońca  
upr. nr LOD/1870/PWOD/14  
w specjalności inżynierskiej - drogowej

STADIUM:

PB

TEMAT OPRACOWANIA:

PROJEKT ARCHITEKTONICZNO-BUDOWLANY  
PRZEBUDOWA ZJAZDÓW PUBLICZNYCH Z  
DROGI WOJEWÓDZKIEJ NR 702

TOM:

1.2.1.2

NAZWA RYSUNKU:

PRZEKROJE KONSTRUKCYJNE

DATA:

CZERWIEC 2022

SKALA:

1 : 25

NR RYSUNKU:

2.0

NR STRONY:

27

RYSUNEK NINIEJSZY STANOWI WŁASNOŚĆ DB CONSTRUCT SP. Z O. O. I NIE MOŻE BYĆ ZMIENIANY, KOPIOWANY,  
WYPOŻYCZANY ANI PRZEKAZYWANY STRONOM TRZECIM BEZ WCZEŚNIEJSZEJ PISEMNEJ ZGODY DB CONSTRUCT SP. Z O. O.