

Mapa do celów projektowych
w skali 1 :500

województwo łódzkie
powiat zgierski
gmina Zgierz
id. jedn. ewid. 102009_2
obręb: Biała
id. obrębu 102009_2.0005
dz nr 153,124 - dr

Mapę sporządzono na podstawie mapy zasadniczej gminy Zgierz
Godło mapy: "2000" : 6.167.33.02.2.2, -33.03.1.1, -33.03.1.2, -33.03.1.3, -33.03.1.4, -33.22.4.4, -33.23.3.3
"65" : 112.414.132, 112.414.133, 112.414.134
materiałów archiwalnych, oraz pomiaru uzupełniającego z marca 2021r.

Wykonawca prac: Kompleksowe Usługi Geodezyjne i Kartograficzne
ALLGEO
91-223 Łódź ul. Morgowa 9, pok. 212A
NIP 947-180-97-92 REGON 100248040
tel.kom 694-732-431 www.allgeo.pl

Kierownik prac: Geodeta uprawniony
mgr inż. Rafał Szałwiński
nr upr. 19282

Mapę opracował: Technik geodeta
Mateusz Nowacki

" o o " - zakrzaczenie
" o o " - zadrzewienie
" z " - symbol przynależności do działki (przechaczenie)

Uwaga:

Mapa d/c projektowych została wykonana
bez ustalenia obciążeń służebnościami gruntowymi.


Układ wysokości Kronsztadt 60
Układ współrzędnych "2000/18"

-zakres opracowania


KERG: 6640.629.2021

Nie wyklucza się istnienia w terenie innych przewodów o których brak jest informacji w instytucjach branżowych.
Wynika to z zaszciości historycznych lub niedopełnienia przepisów zgłoszenia do inwentaryzacji.
(Ustawa Prawo Geodezyjne i Kartograficzne Dz.U. z 2000r Nr 100 z późn. zmianami)

Oświadczam, że niniejszy dokument został opracowany w wyniku prac geodezyjnych i kartograficznych, których rezultaty zawiera operat techniczny pozytywnie zweryfikowany. Jednocześnie informuję, że jestem świadomy odpowiedzialności karnej za złożenie fałszywego oświadczenia.	
Identyfikator zgłoszenia prac geodezyjnych:	6640.629.2021
Organ służby geodezyjnej, który otrzymał zgłoszenie:	PODGIK W Zgierzu
Wykonawca prac geodezyjnych:	ALLGEO
Data i podpis osoby odpowiedzialnej za dokumentację techniczną (zawierający wyrok pozytywny weryfikacji):	P.1020.2021.1860 protok. nr 42379 z dn. 20.04.2021r.
Imię i nazwisko oraz nr uprawnień zawodowych kierownika prac:	Geodeta uprawniony mgr inż. Rafał Szałwiński nr upr. 19282

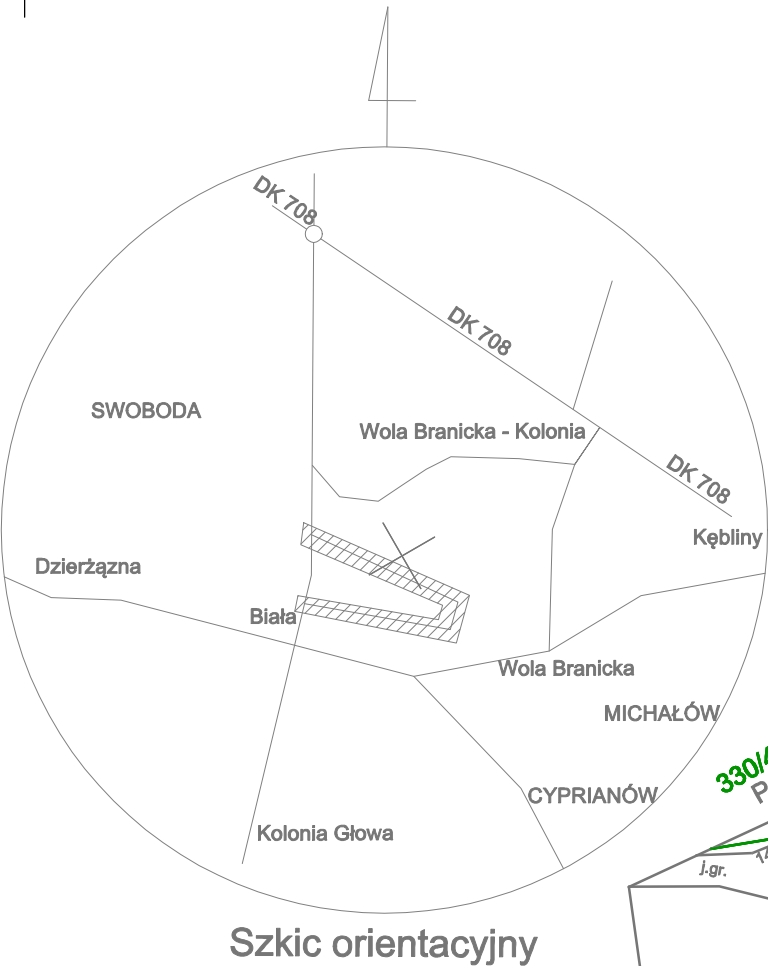

Szkic orientacyjny

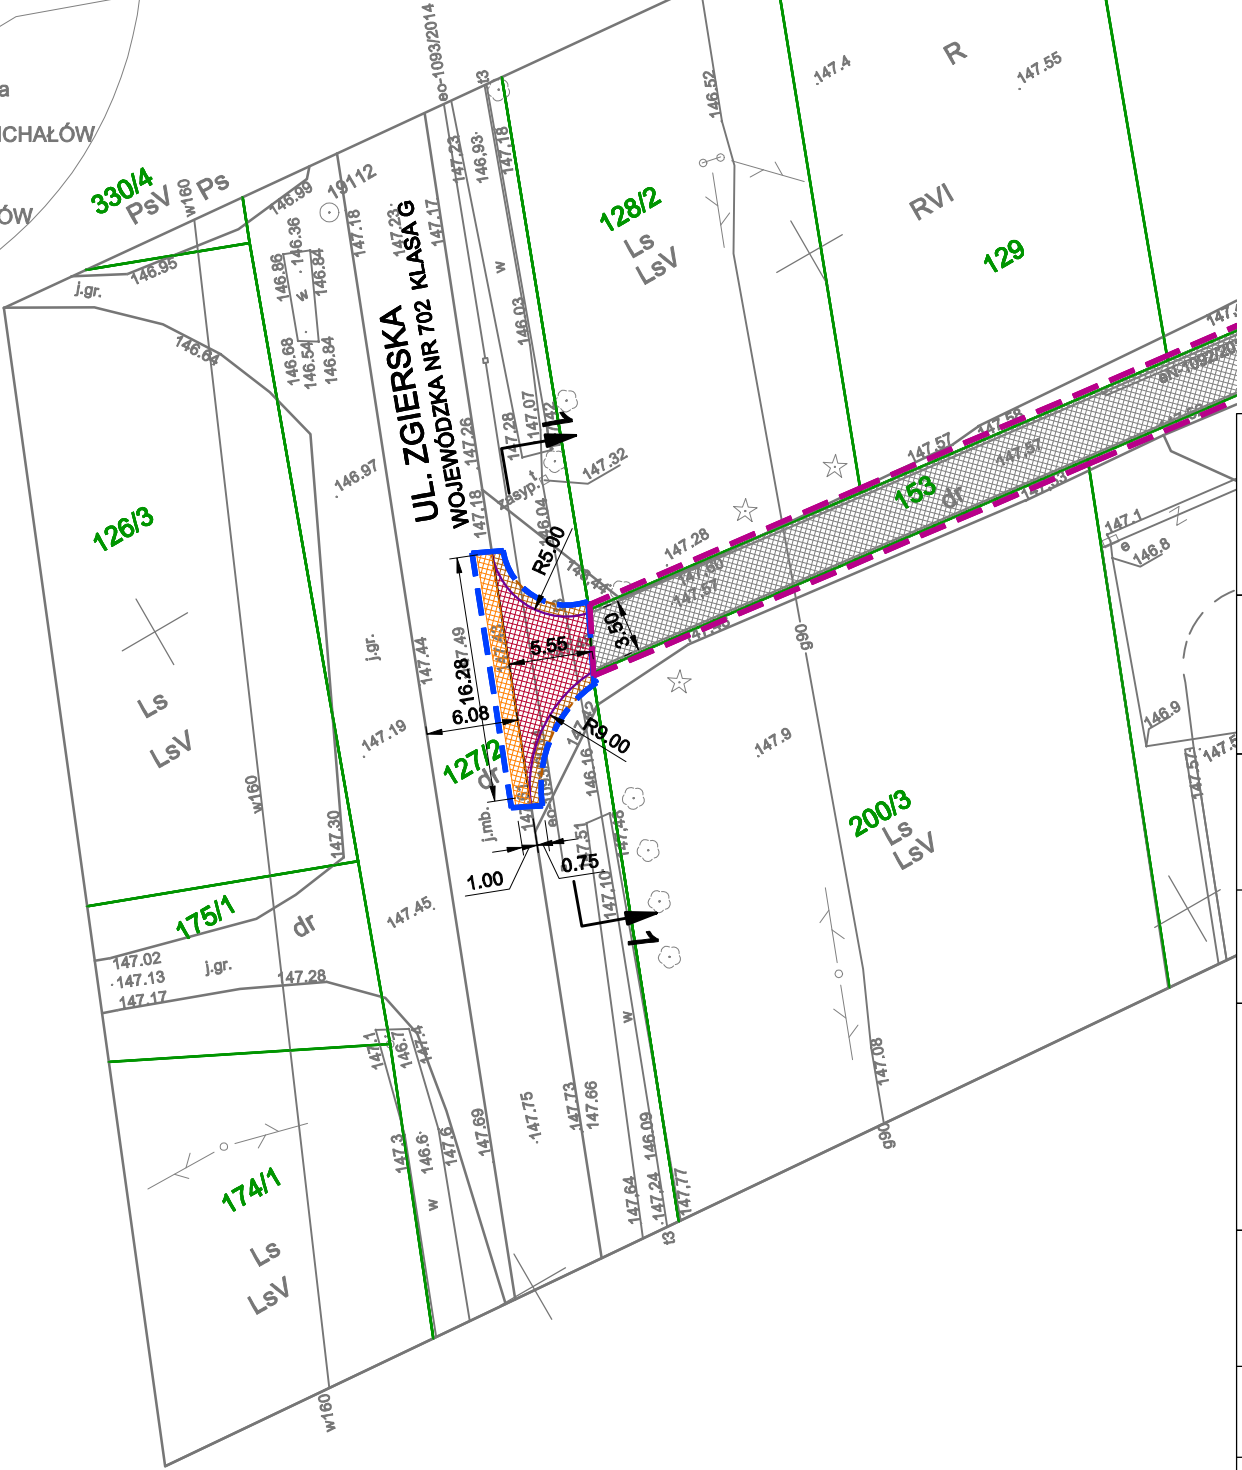


- BRANŻA DROGOWA
LEGENDA (zjazd z DW 702):
- zakres opracowania
 - proj. jezdnia - nawierzchnia bitumiczna
 - proj. dowiązanie do istniejącej jezdni - nawierzchnia bitumiczna
 - proj. krawędź jezdni
 - proj. krawędź pobocza
 - zakres opracowania - wg oddzielnego tomu

Projekt sporządzono na kopii mapy sytuacyjno-wysokościowej do celów projektowych w skali 1:500 zaawidencjonowanej w SarostwieZgierz w dniu 20.04.2021 pod numerem P.1020.2021.1860-42319

ZA ZGODNOŚĆ Z ORYGINAŁEM

mgr inż. Piotr Kropidłowski
upr. nr LOD/3084/PWBD/16
w specjalności inżynierskiej - drogowej

JEDNOSTKA PROJEKTOWA: DB CONSTRUCT Sp. z o.o. ul. 1 Maja 87, 90-755 Łódź tel.: 663 746 420 www.dbconstruct.pl e-mail: biuro@dbconstruct.pl			
INWESTOR:  GMINA ZGIERZ ul. Łęczycka 4 95-100 Zgierz			
NAZWA OBIEKTU BUDOWLANEGO: Przebudowa drogi wewnętrznej w miejscowości Kolonia Głowa.			
ADRES OBIEKTU BUDOWLANEGO: Kolonia Głowa			
BRANŻA: DROGOWA	PROJEKTANT: mgr inż. Piotr Kropidłowski upr. nr LOD/3084/PWBD/16 w specjalności inżynierskiej - drogowej		
SPRAWDZAJĄCY: mgr inż. Jakub Jońca upr. nr LOD/1870/PWOD/14 w specjalności inżynierskiej-drogowej			
STADIUM: PB	TEMAT OPRAWIANIA: PROJEKT ARCHITEKTONICZNO-BUDOWLANY PRZEBUDOWA ZJAZDÓW PUBLICZNYCH Z DROGI WOJEWÓDZKIEJ NR 702		
TOM: 1.2.1.2			
NAZWA RYSUNKU: PLAN SYTUACYJNY - ZJAZD DO DZIAŁKI NR 153			
DATA: CZERWIEC 2022	SKALA: 1:500	NR RYSUNKU: 1.2	NR STRONY: 26
RYSUNEK NINIEJSZY STANOWI WŁASNOŚĆ DB CONSTRUCT SP. Z O.O. I NIE MOŻE BYĆ ZMIENIANY, KOPIONY, WYPOŻYCZANY ANI PRZEKAZYWANY STRONOM TRZECIM BEZ WCZEŚNIEJSZEJ PIŚMЕННОJ ZGODY DB CONSTRUCT SP. Z O.O.			