


PRZEKRÓJ NORMALNY SZLAKOWY

od km 9+450 do km 11+950;

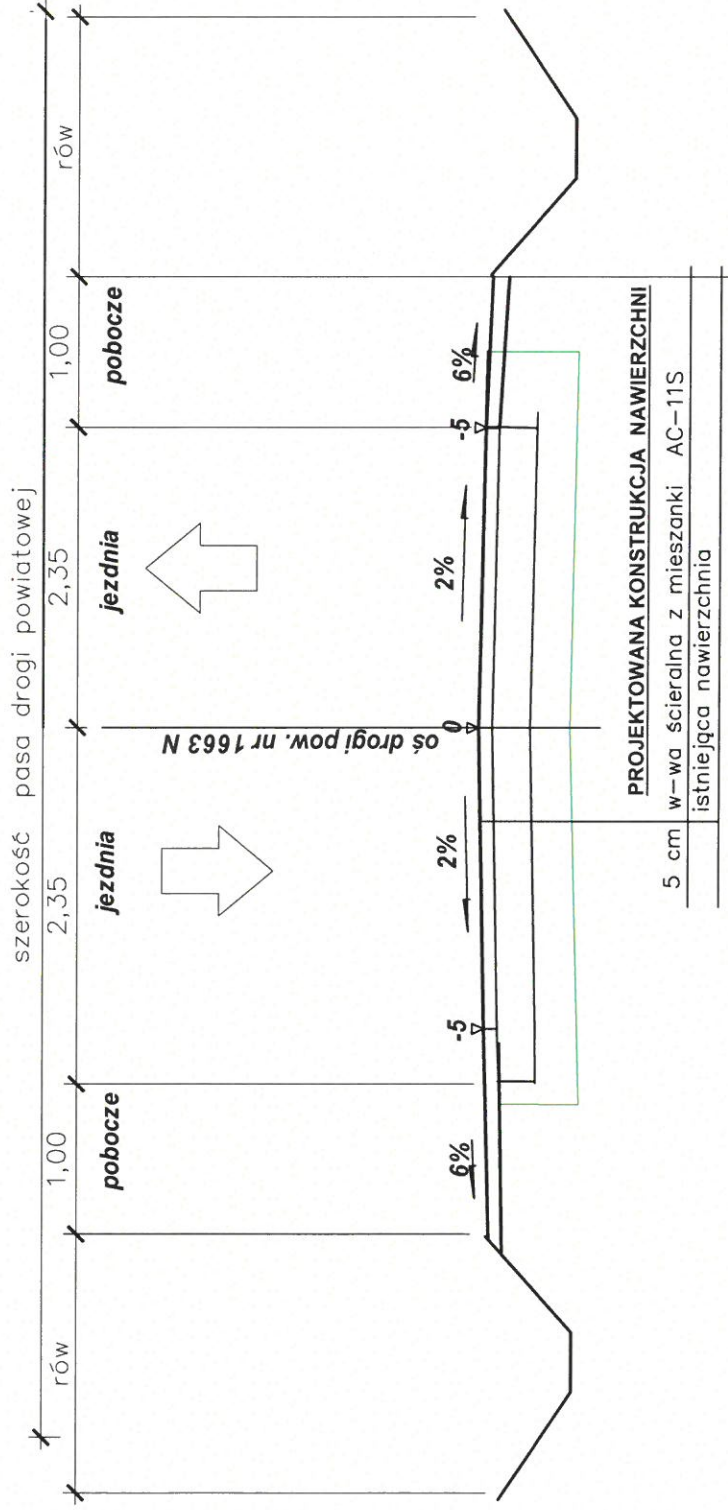

PROJEKT	„Remont drogi powiatowej nr 1663N Szczytno - Zabiele -Lejkowo w km 9+450-11+950”		
NAZWA RYSUNKU	Przekrój		
OPRACOWAŁ	JANUSZ SKROBINSKI NR UPR. 437/94/OL		
SKALA 1:20	DATA 01-2023	RYS NR 2	