


Przedszkole Publiczne Nr 1 w Łomży rzut parteru 1:100
prace wyburzeniowe i demontażowe

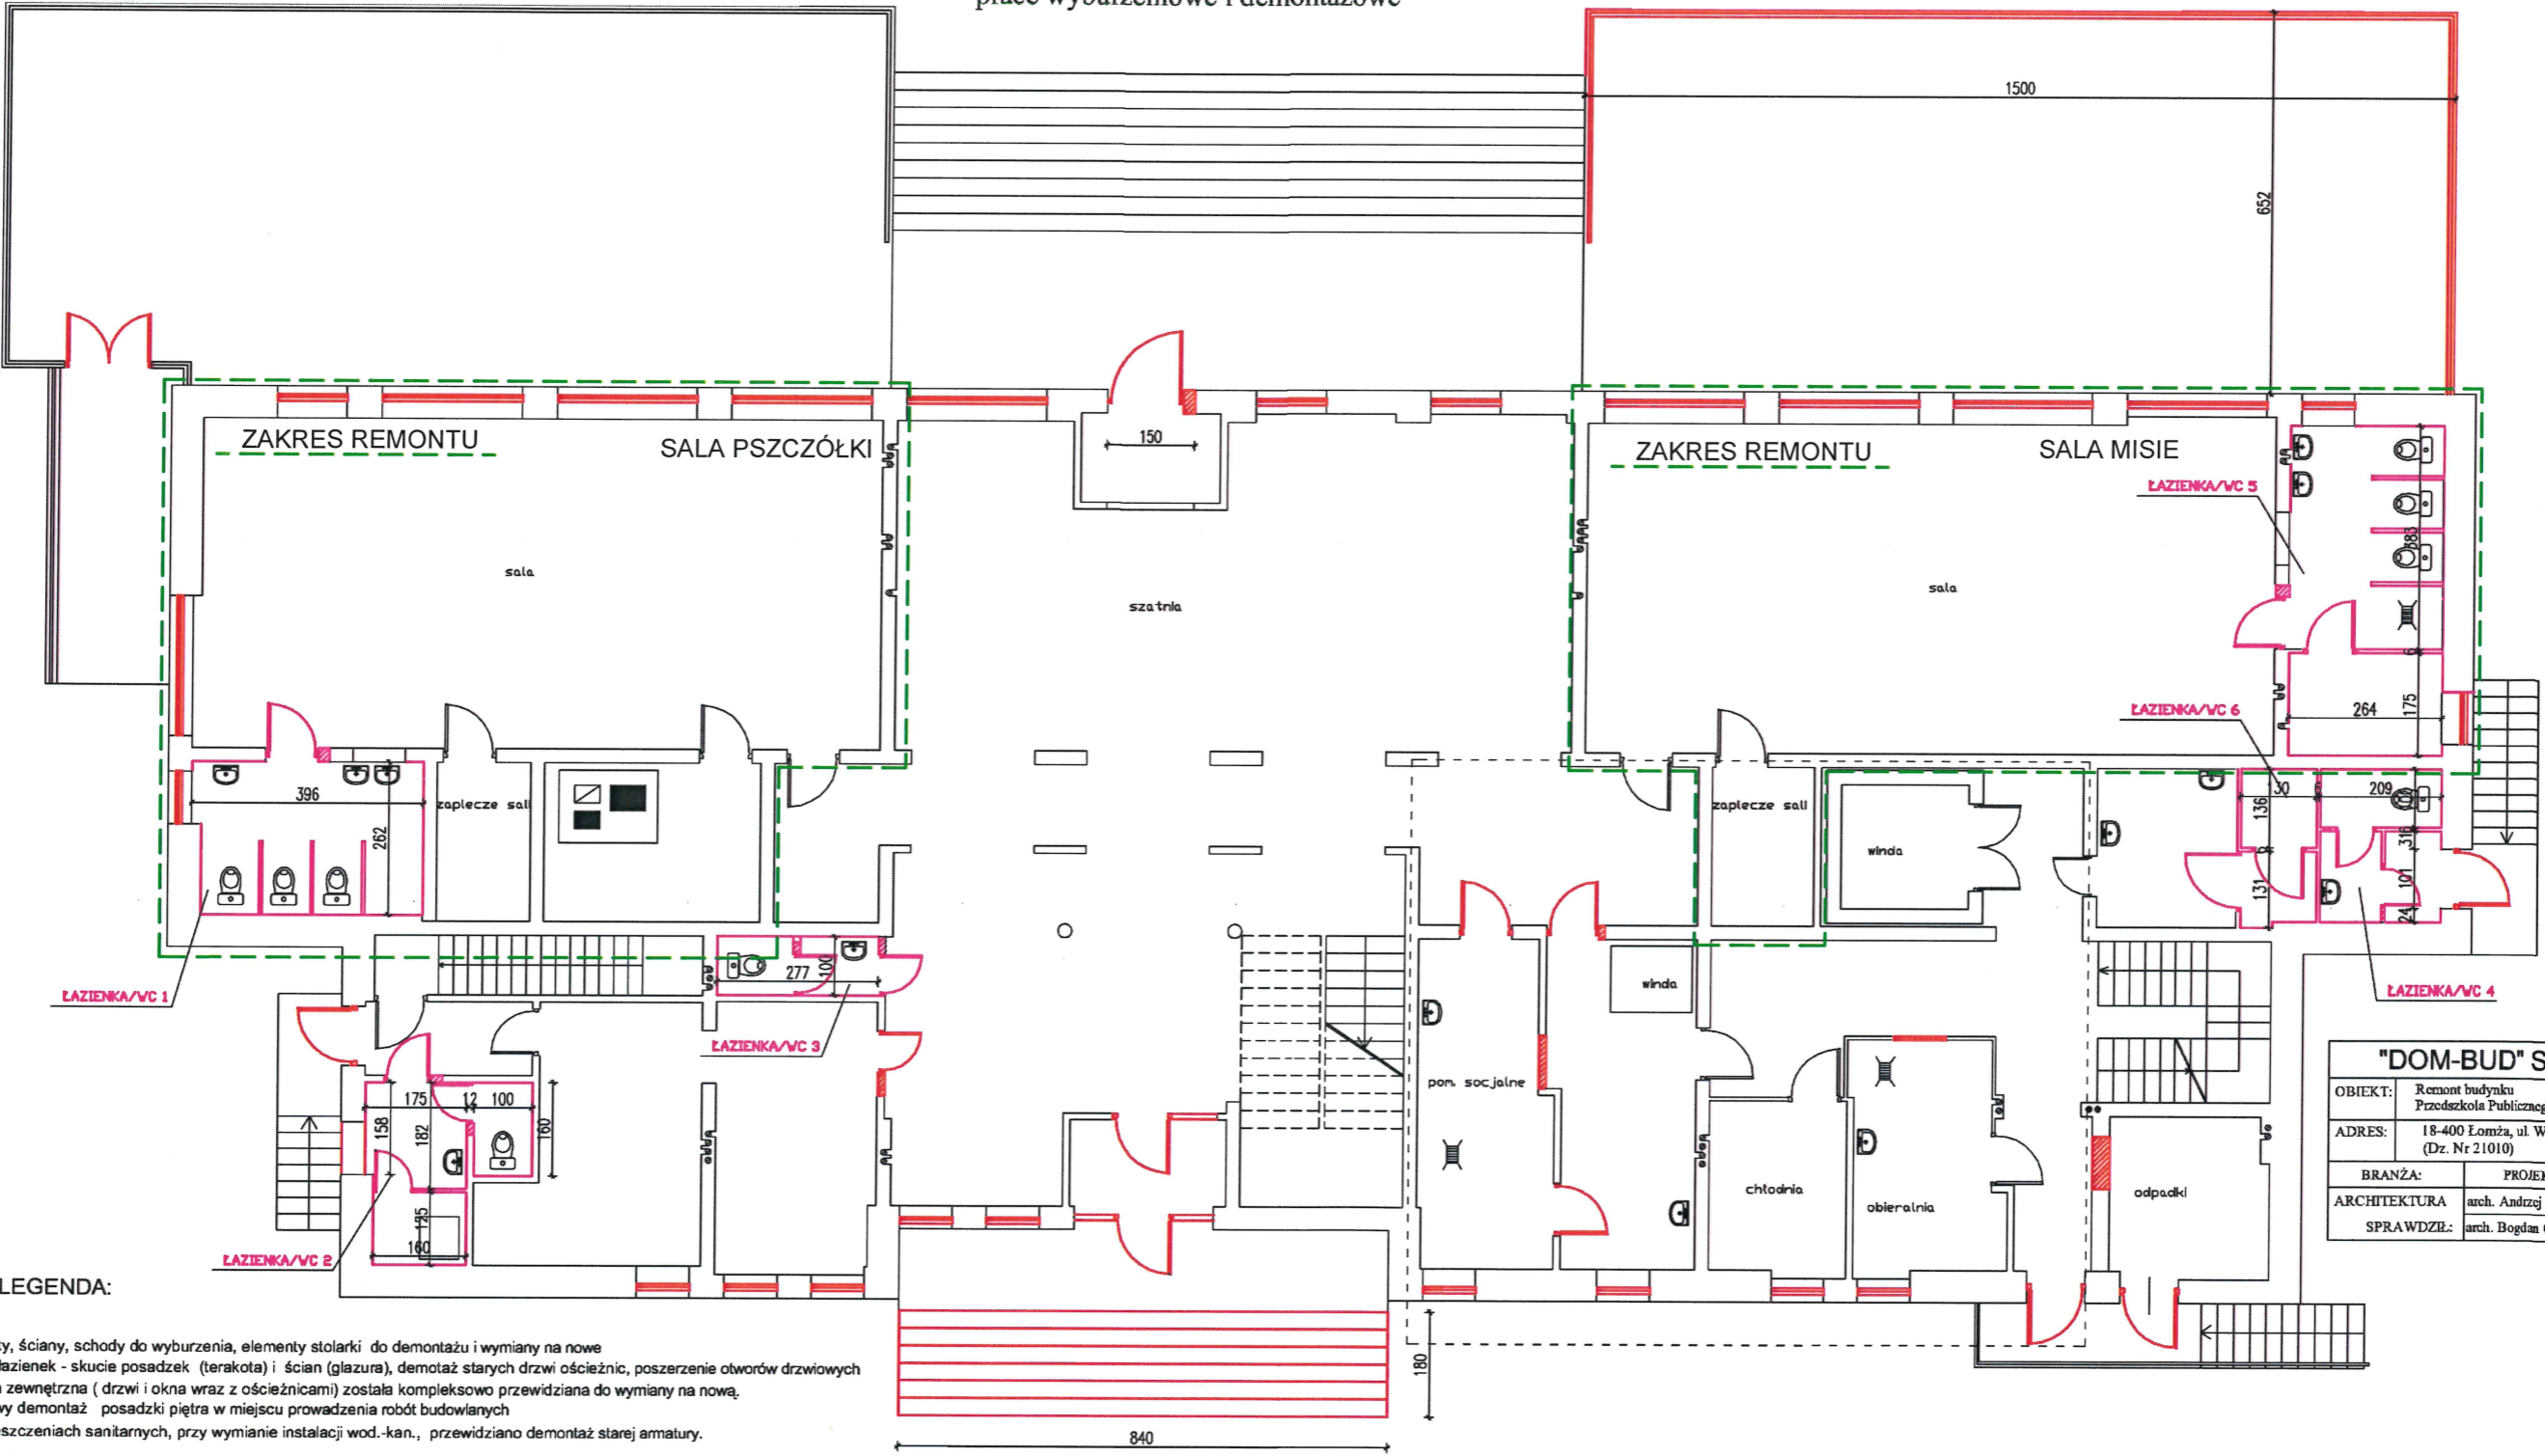

LEGENDA:

- elementy, ściany, schody do wyburzenia, elementy stolarki do demontażu i wymiany na nowe
- remont łazienek - skucie posadzek (terakota) i ścian (glazura), demontaż starych drzwi ościeżnic, poszerzenie otworów drzwiowych
- Stalarka zewnętrzna (drzwi i okna wraz z ościeżnicami) została kompleksowo przewidziana do wymiany na nową.
- - - częściowy demontaż posadzki piętra w miejscu prowadzenia robót budowlanych
- W pomieszczeniach sanitarnych, przy wymianie instalacji wod.-kan., przewidziano demontaż starej armatury.
- Wartości liczbowe: powierzchnie posadzek, długości - wysokości ścian, wymiary stolarki przyjęt wg przedmiaru oraz opisu technicznego.

"DOM-BUD" Suwałki			
OBIEKT:	Remont budynku Przedszkola Publicznego Nr 1	BRANŻA:	ARCHITEKTURA
ADRES:	18-400 Łomża, ul. Wyzwolenia 1 (Dz. Nr 21010)	PROJEKTANT:	arch. Andrzej Horodęcki
SPRAWDZIŁ:	arch. Bogdan Cimochowicz	NR UPR.	BŁ-3/83
		DATA	10.02.2

Przedszkole Publiczne Nr 1 w Łomży rzut parteru 1:100
zamurowania, wymurowanie nowych ścian, montaż nowej stolarki

