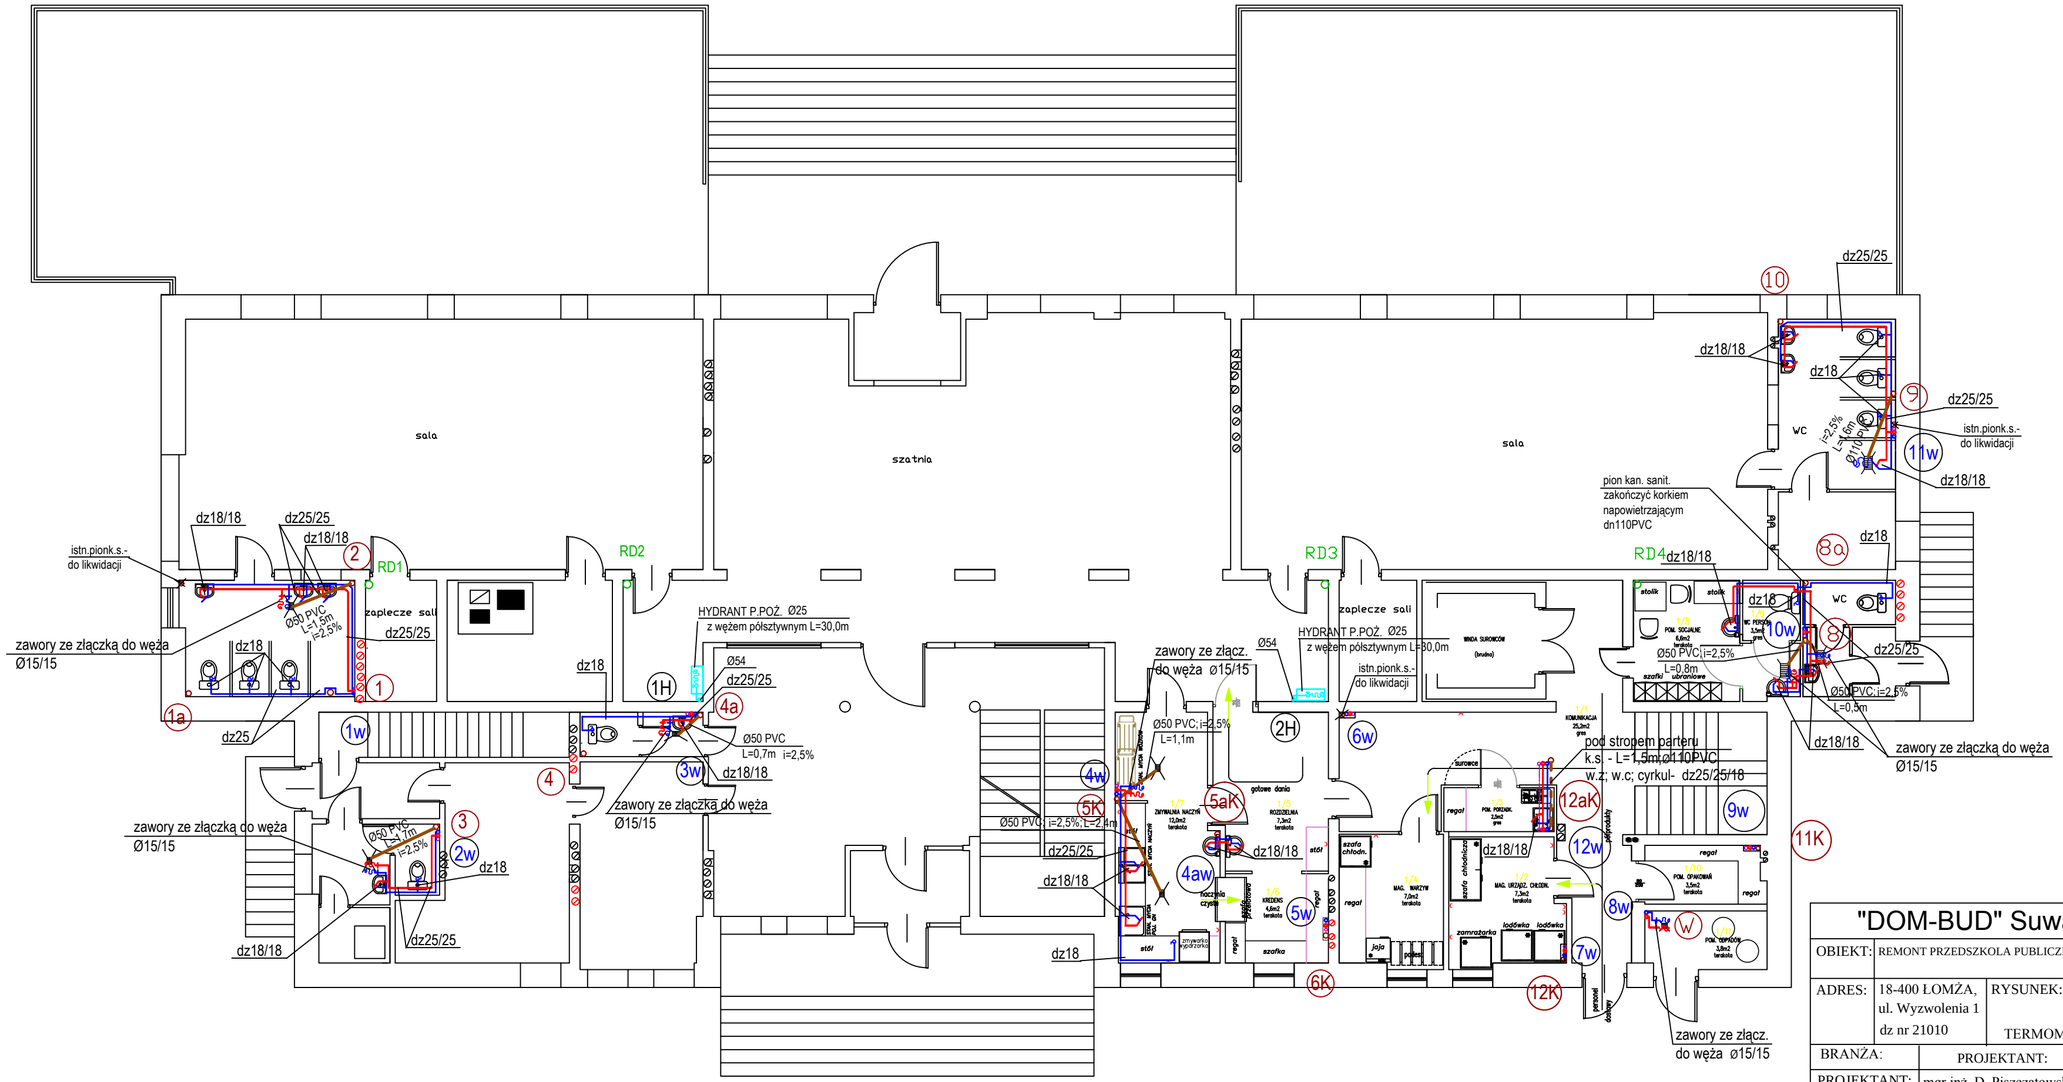

"DOM-BUD" Suwałki		BRANŻA: SANITARNA	
OBIEKT:	REMONT PRZEDSZKOLA PUBLICZNEGO NR 1	STADIUM: PB i W	NR RYS.: 2
		SKALA: 1:100	
ADRES:	18-400 ŁOMŻA, ul. Wyzwolenia 1 dz nr 21010	RYSUNEK: RZUT PARTERU- REMONT KANALIZACJI SANITARNEJ I WODY ZIMNEJ TERMOMODERNIZACJA CIEPŁEJ WODY UŻYTKOWEJ	

BRANŻA:	PROJEKTANT:	NR UPR.	DATA	PODPIS
PROJEKTANT:	mgr inż. D. Piszczatowska	SUW 75/90	10.02.2013	
SPRAWDZIŁ:	mgr inż.Edyta Łysenko	PDL/0053/POOS/09	10.02.2013	
INWESTOR:	MIASTO ŁOMŻA			