Przekroje poprzeczne cz. 1

Droga - Bychowo - Toliszczek

skala 1:100

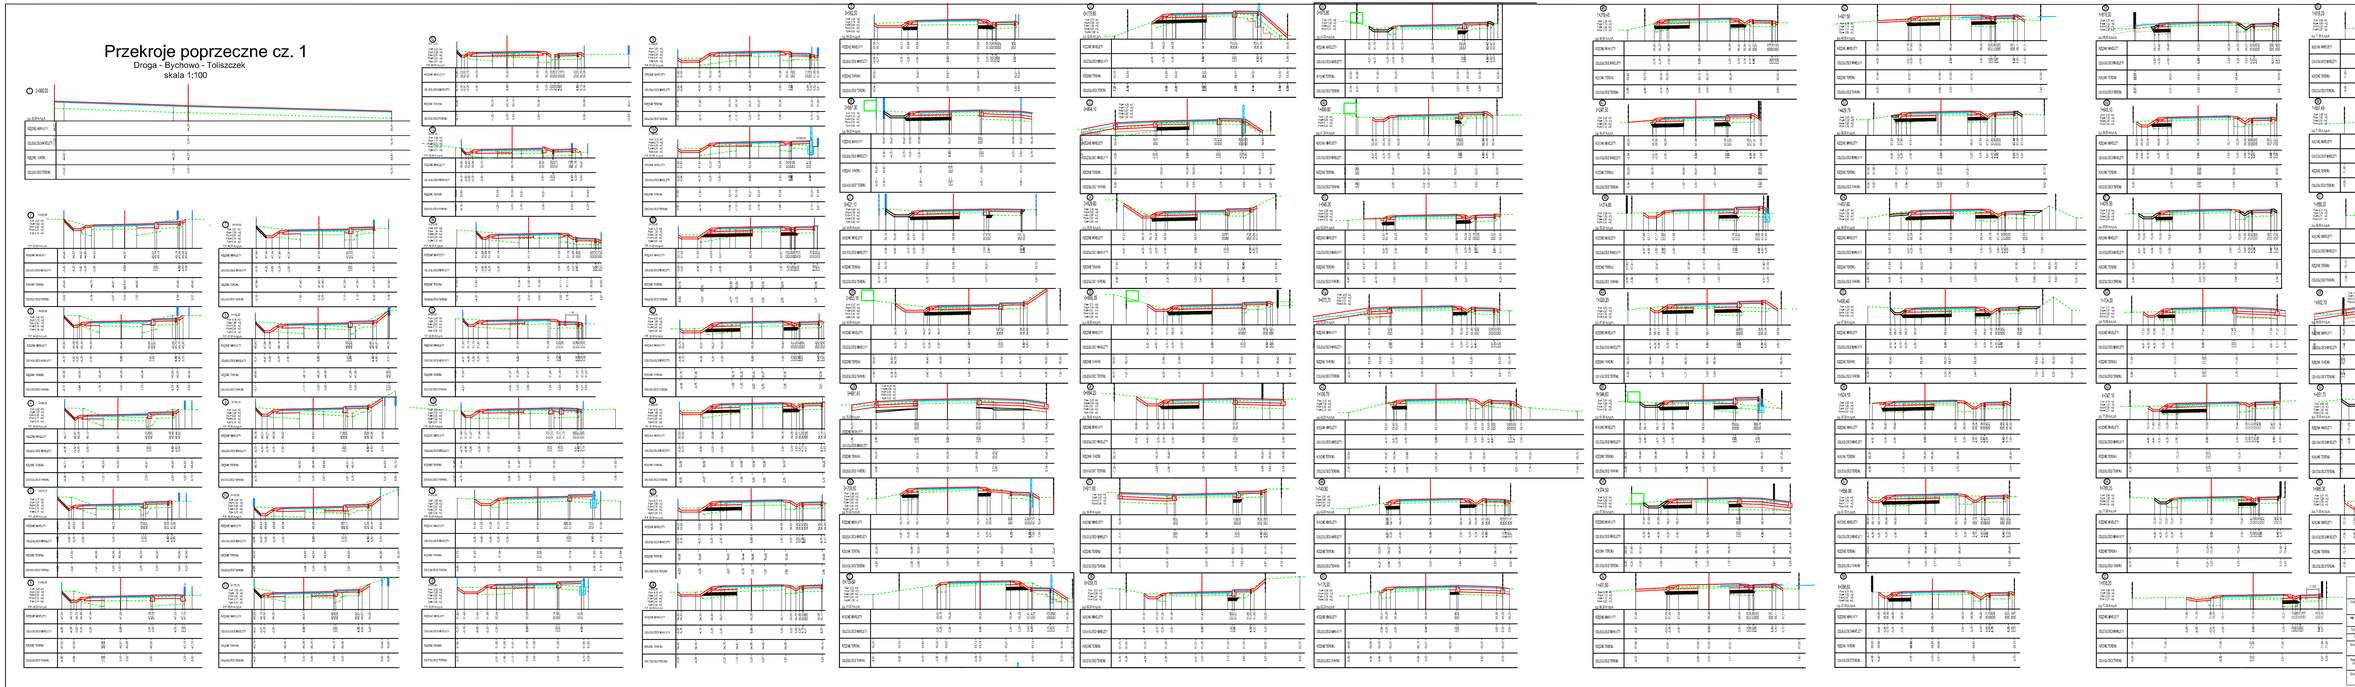

Stanisław Sandomierski 84-100 Puck ul. Kolejowa 1/6	
Odbiór	Przebudowa drogi gminnej nr 107/2000 na odcinku Bychowo-Toliszczek wraz z budową chodnika i oświetlenia.
Nr odbioru	Chełst, działek nr 62 obręb nr 221505_2.0017 obręb Toliszczek nr 485, 462, 138 obręb nr 221505_2.0001 obręb Bychowo.
Tytuł mapy	Przekroje poprzeczne
Inwestor	Gmina Ostrowiec, 84-200 Ostrowiec, ul. Piotrowska 8
Projektował	inż. Stanisław Sandomierski nr ewid. 2/2000/00 Wydział Komunikacji Lądowej
Sprawdził	inż. Wiesław Gadomski nr ewid. 2/2000/00 Wydział Komunikacji Lądowej
Data sprawdzenia	Maj 2021r
Skala	1:50
Nr Ark.	4