

# KONCEPCJA POMNIKA ORŁA BIAŁEGO NA PLACU MARSZAŁKA JÓZEFA PIŁSUDZKIEGO W GIŻYCKU

AUTORZY: JADWIGA LEWANDOWSKA-KONCEWICZ /MIROŚLAW KONCEWICZ





WIDOK Z PRZODU





BÓG  
HONOR  
OJCZYZNA

70,0 cm

70,0 cm

200,0 cm

300,0 cm

400,0 cm



**WIDOK BOCZNY**









WIDOK Z PRZODU



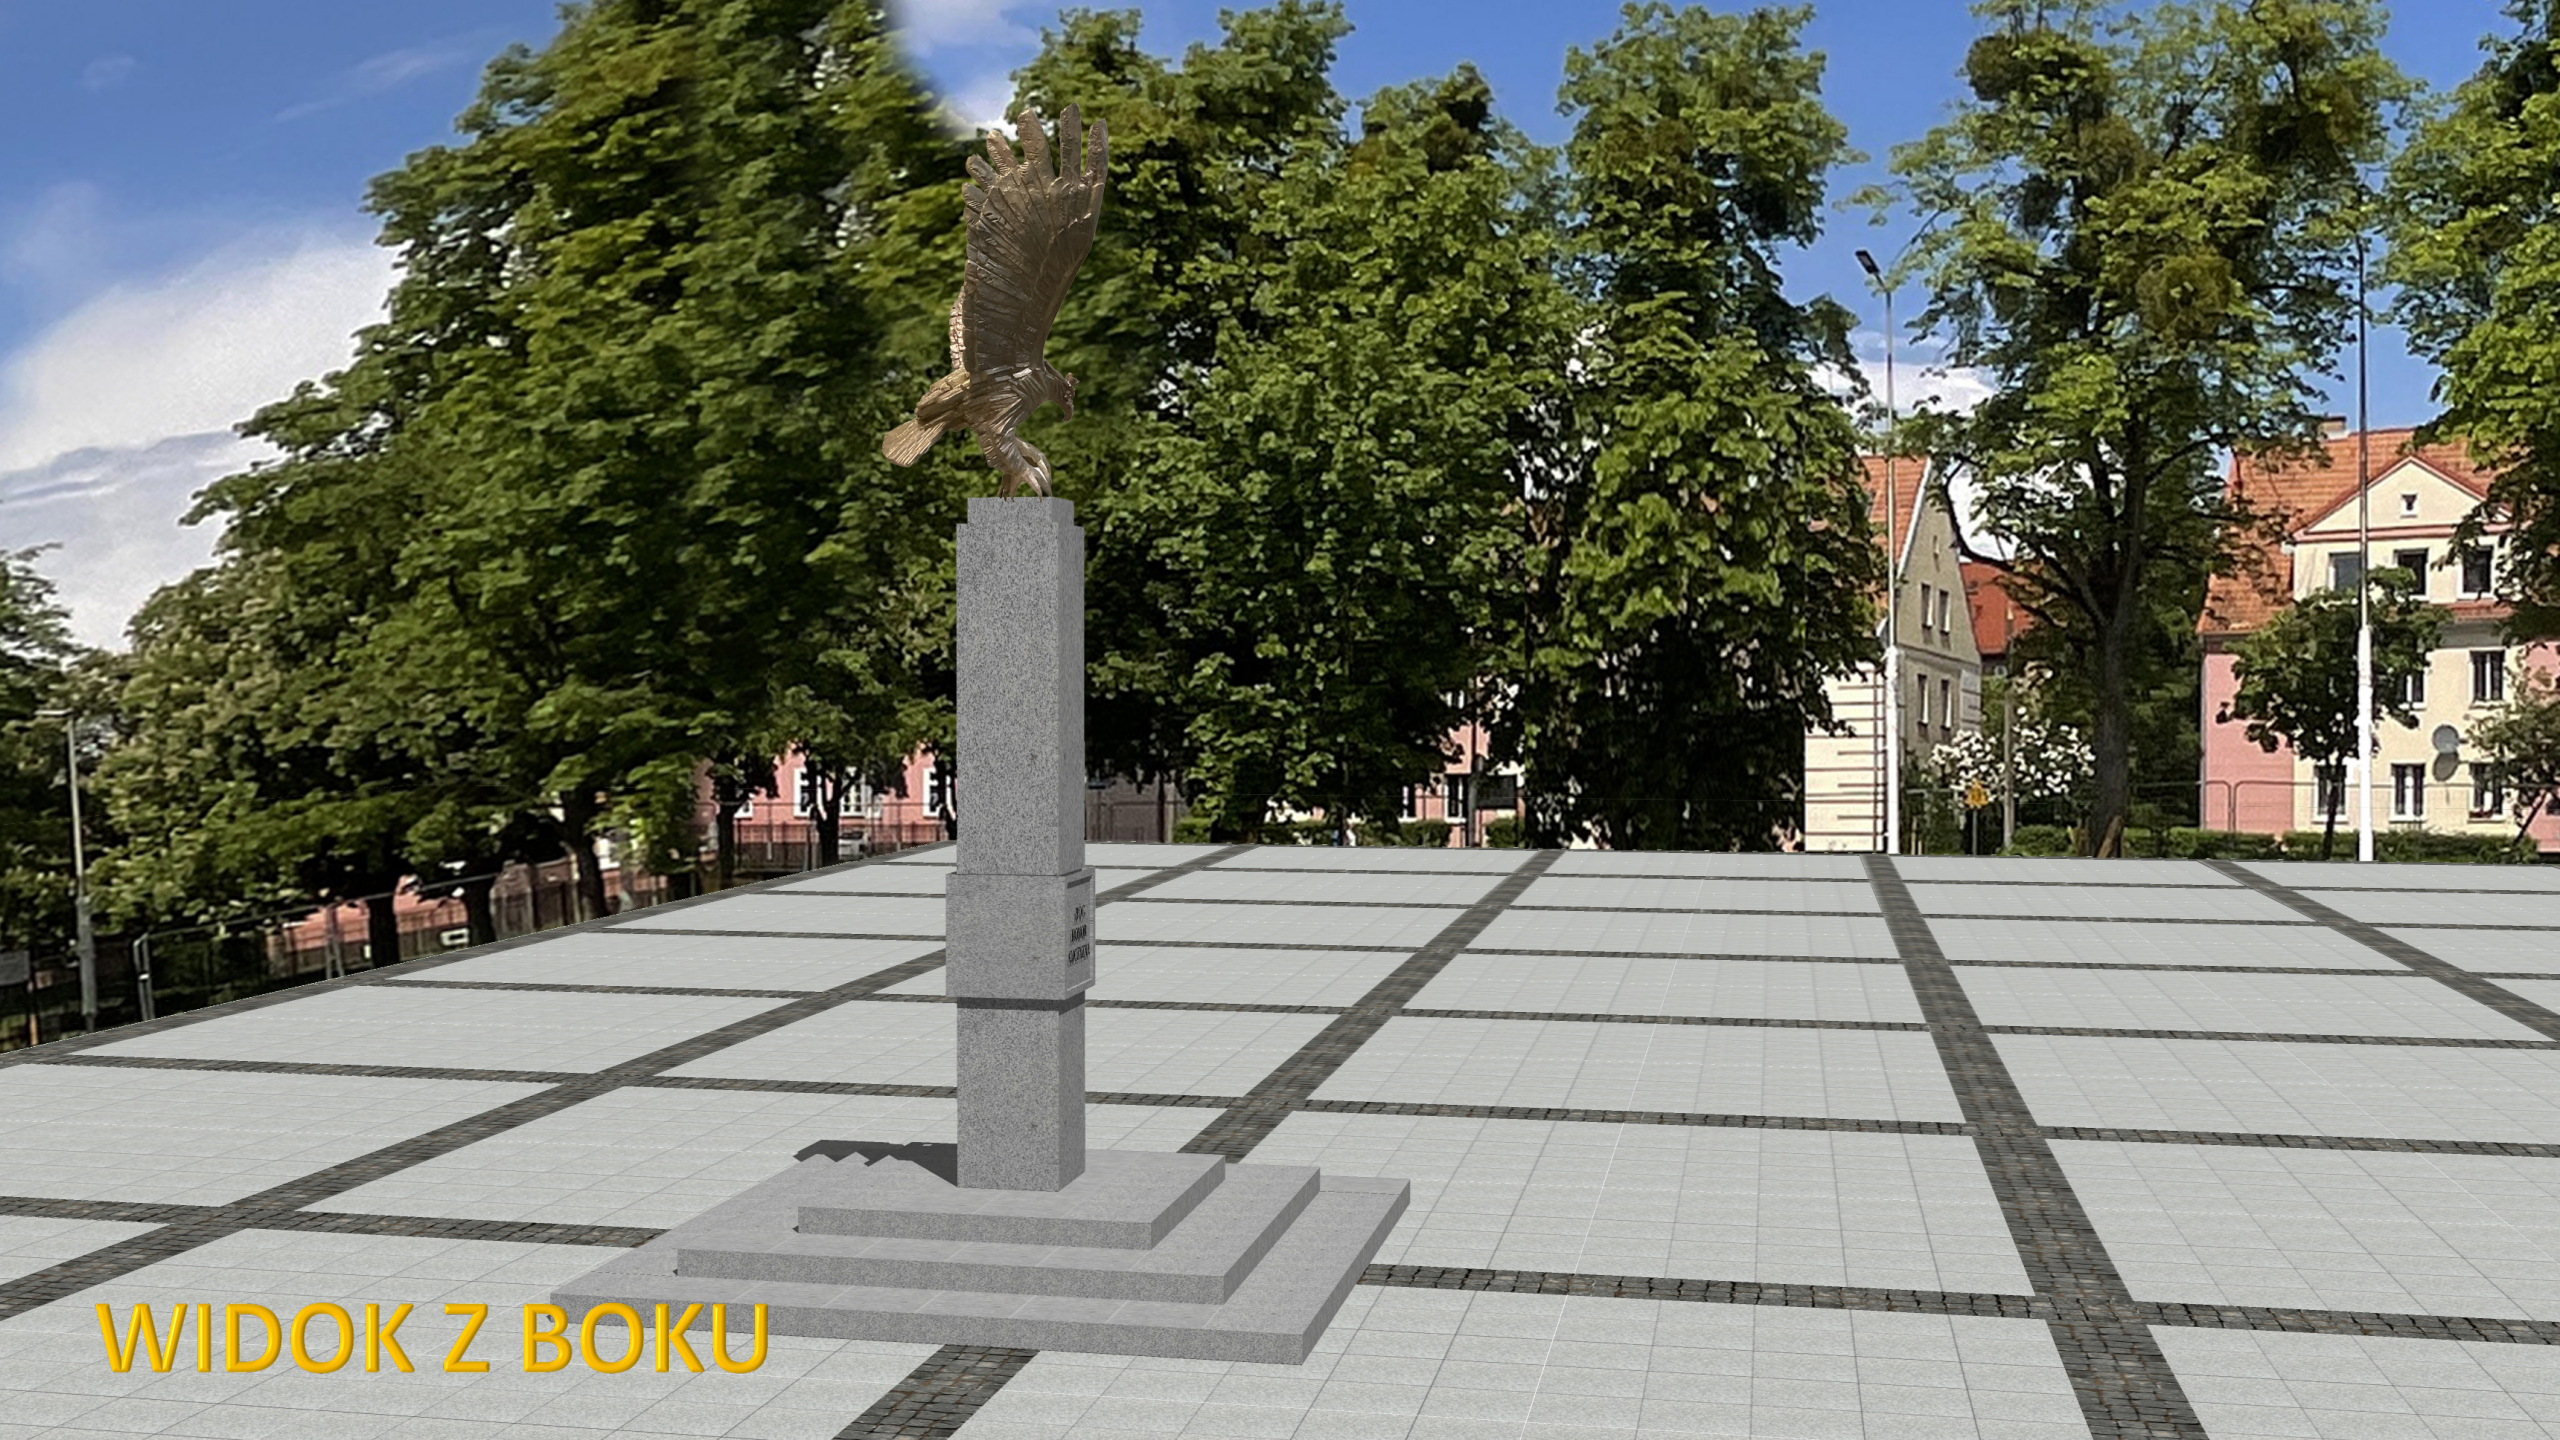


WIDOK Z BOKU



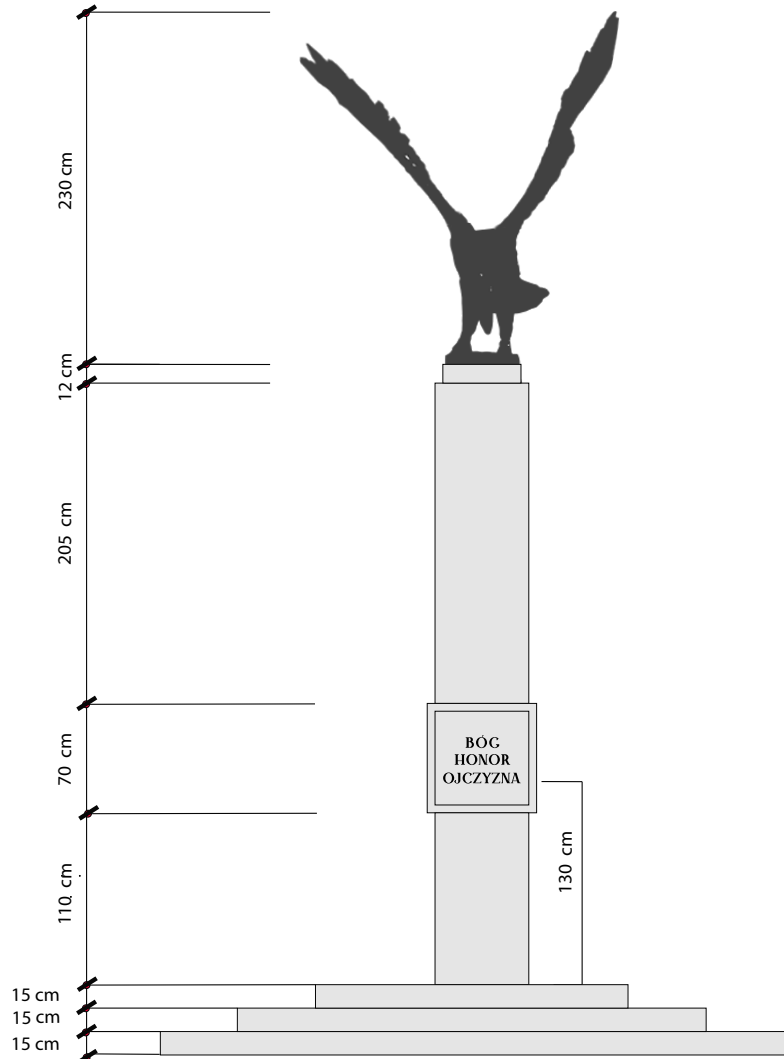


WIDOK PRZÓD

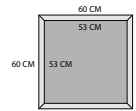


PODSTAWA NA PLANIE KWADRATU 60 CM X 60 CM

PROJEKT POMNIKA ORLA BIAŁEGO w GIZYCKU	skala 1:20
AUTORZY: MIROSLAW KONCEWICZ JADWIGA LEWANDOWSKA-KONCEWICZ	

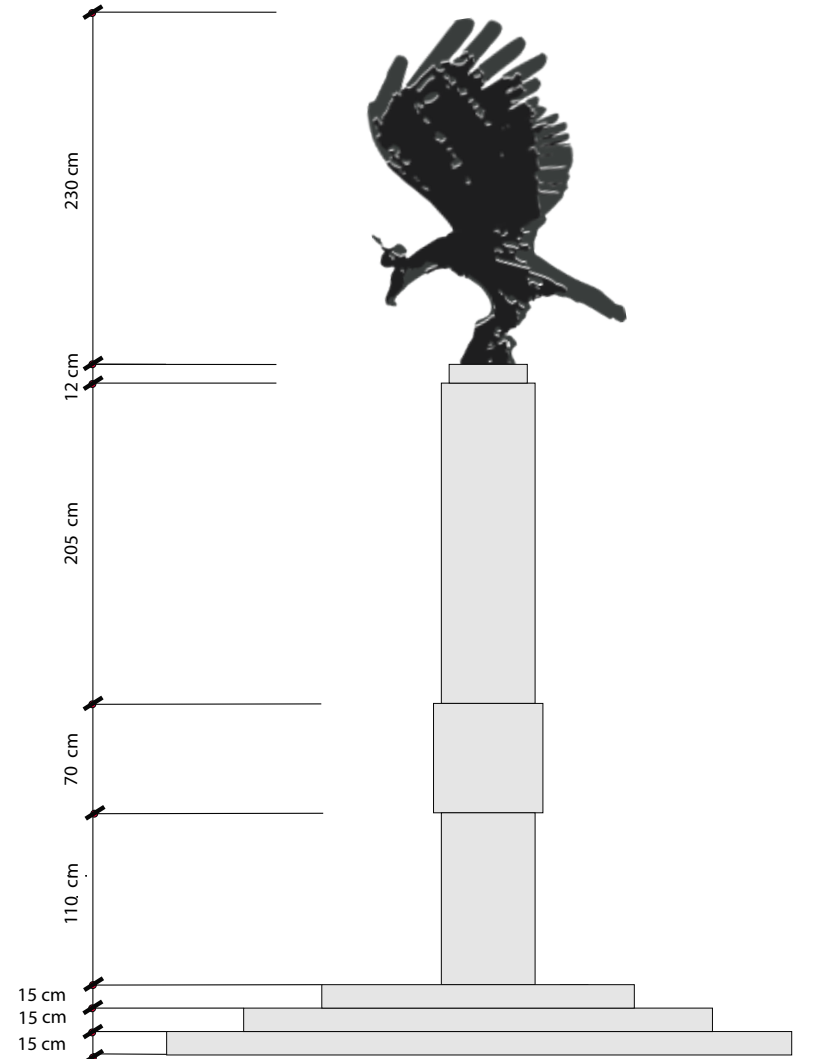


WIDOK z BOKU

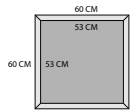

PODSTAWA NA PLANIE KWADRATU 60 CM X 60 CM

PROJEKT POMNIKA ORLA BIAŁEGO w GIZYCKU	skala 1:20
AUTORZY: MIROSLAW KONCEWICZ JADWIGA LEWANDOWSKA-KONCEWICZ	



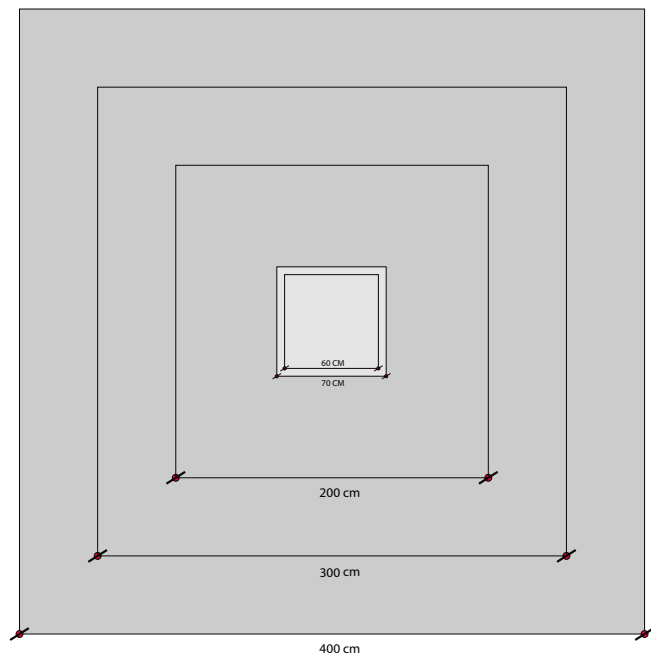

WIDOK Z GÓRY

PROJEKT POMNIKA ORLA BIAŁEGO w GIZYCKU	skala 1:20
AUTORZY: MIROSLAW KONCEWICZ JADWIGA LEWANDOWSKA-KONCEWICZ	





KORONA