




Gniezno - System Informacji Przestrzennej -

skala 1 : 25000

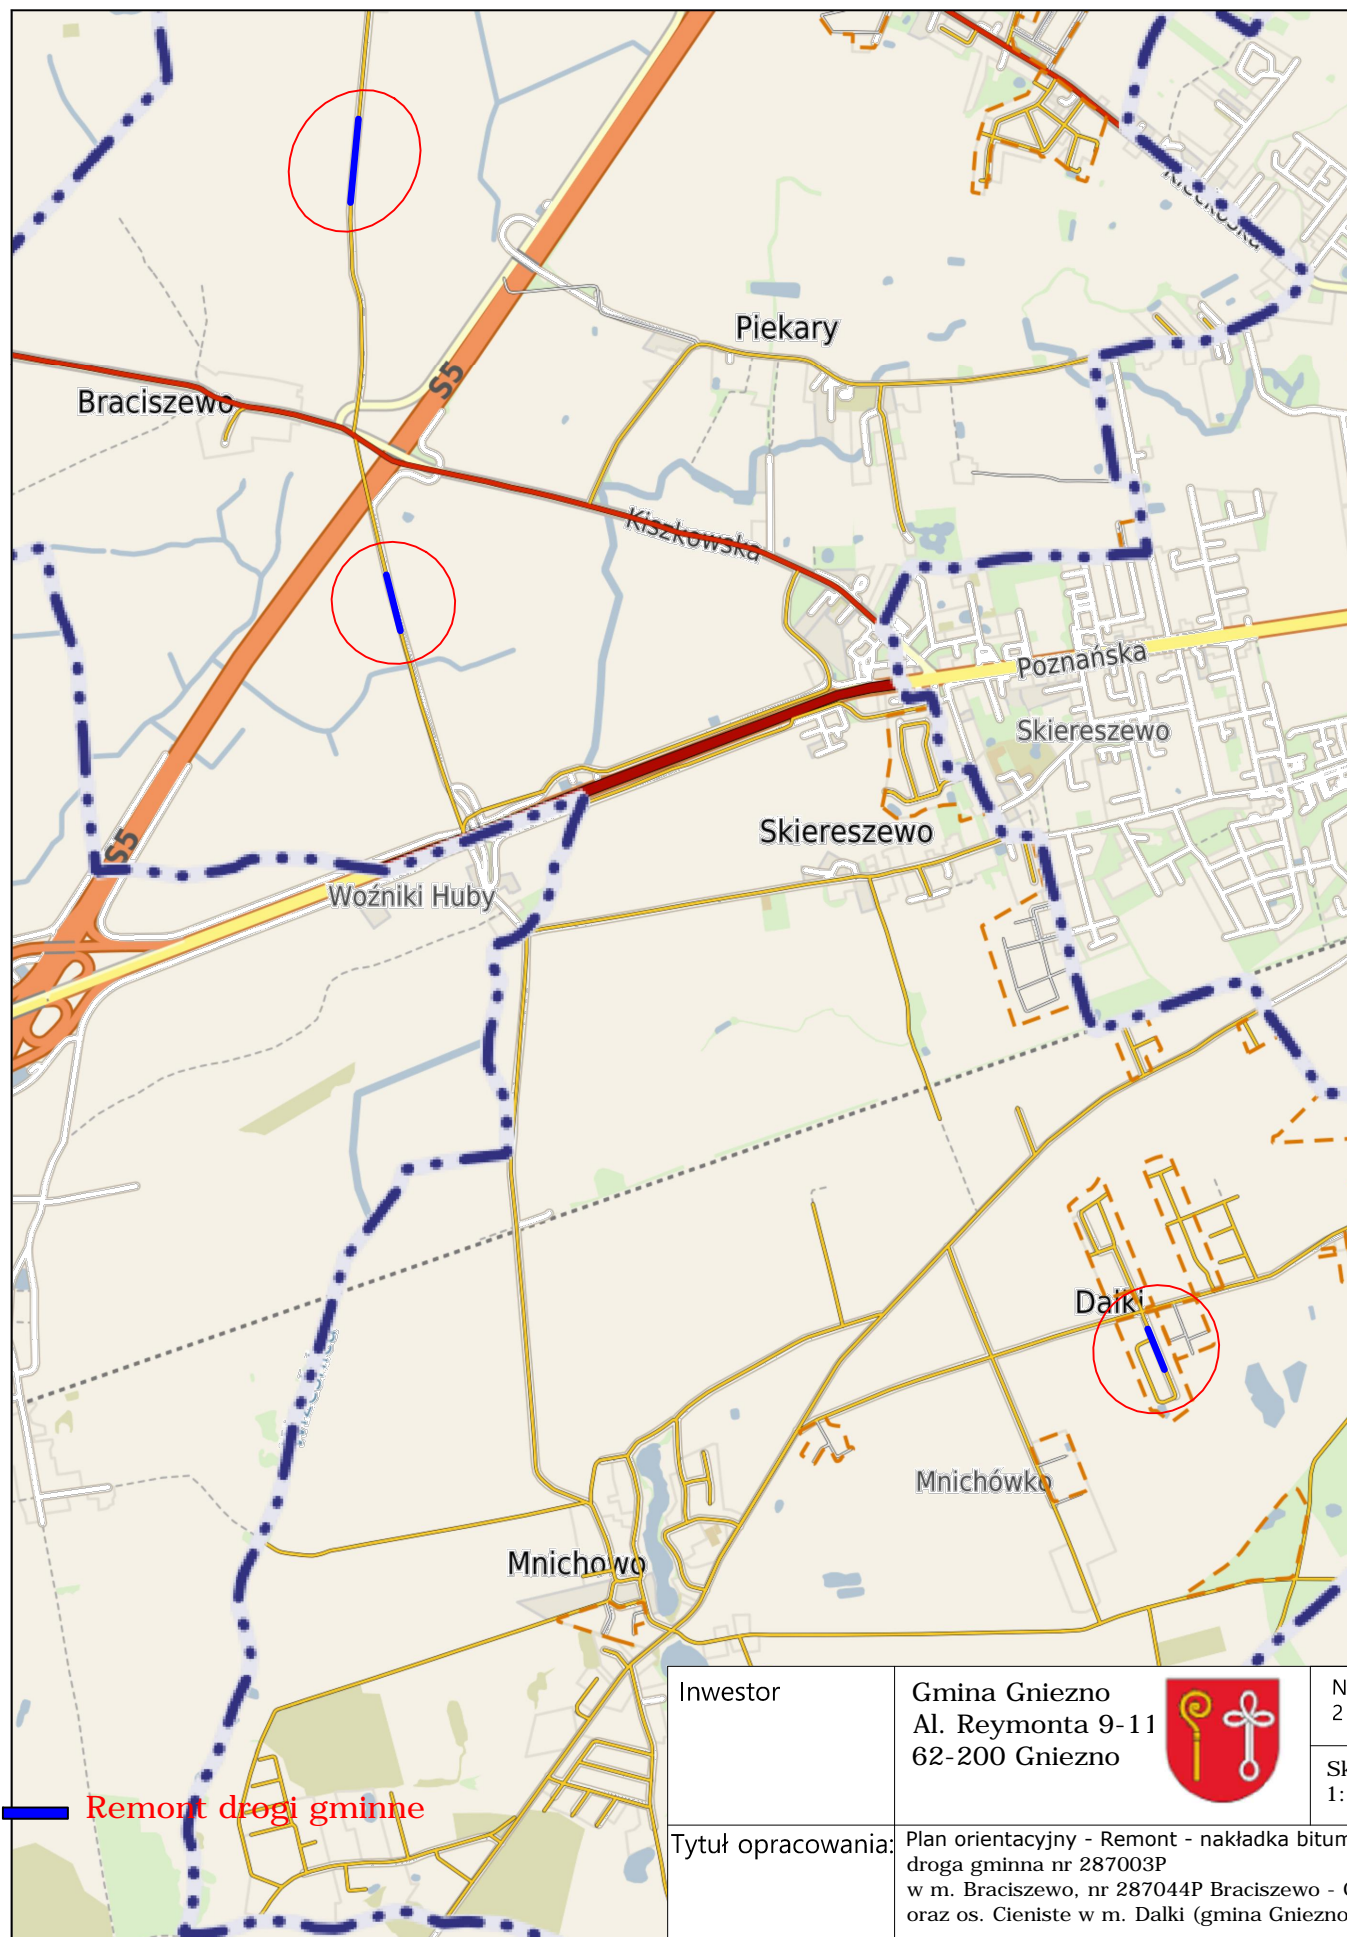

Niniejszy wydruk nie stanowi dokumentu w rozumieniu przepisów p
wydrukowano w serwisie gniezno.e-mapa.net dnia 2020-09-08 14:28

| | | | |
|--------------------|--|---|------------------|
| Inwestor | Gmina Gniezno Al. Reymonta 9-11 62-200 Gniezno |  | Nr ark. 2 |
| | | | Skala 1:25000 |
| Tytuł opracowania: | Plan orientacyjny - Remont - nakładka bitumiczna droga gminna nr 287003P w m. Braciszewo, nr 287044P Braciszewo - Obora oraz os. Cieniste w m. Dalki (gmina Gniezno). | | |
| Obiekt: | Droga gminna nr 287044P, 287003P | | |
| Opracował: | mgr inż. Przemysław Lewandowski | | |