


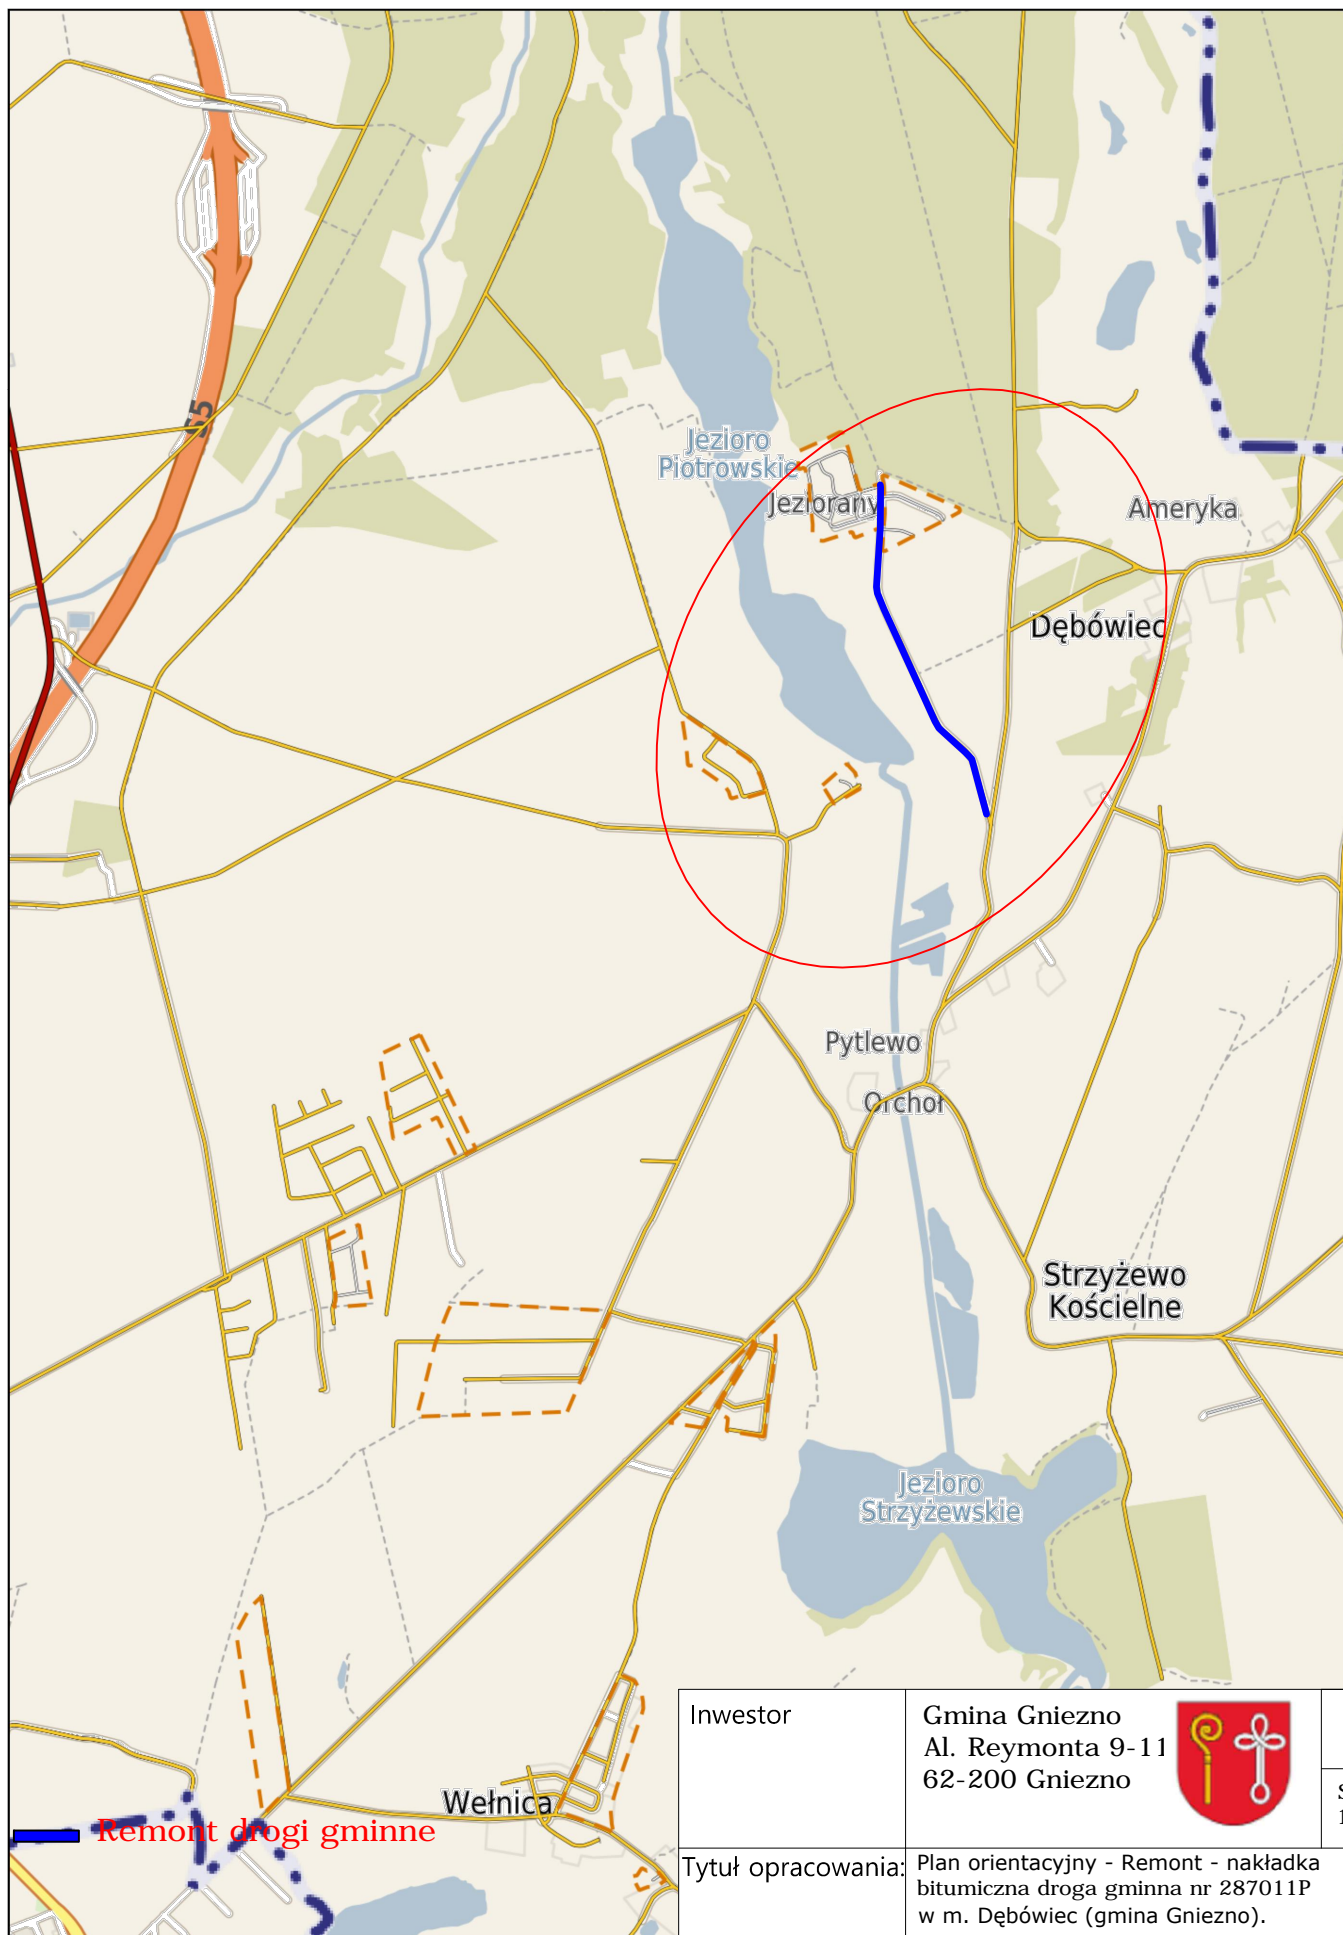

Gniezno - System Informacji Przestrzennej -

skala 1 : 25000



Inwestor	Gmina Gniezno Al. Reymonta 9-11 62-200 Gniezno		Nr ark. 1
Tytuł opracowania:	Plan orientacyjny - Remont - nakładka bitumiczna droga gminna nr 287011P w m. Dębówiec (gmina Gniezno).		
Obiekt:	Droga gminna nr 287011P w m. Dębówiec		
Opracował:	mgr inż. Przemysław Lewandowski		