



### PRZEKRÓJ PODŁUŻNY PRZEZ PRZEPUSTY POD KORONĄ DROGI

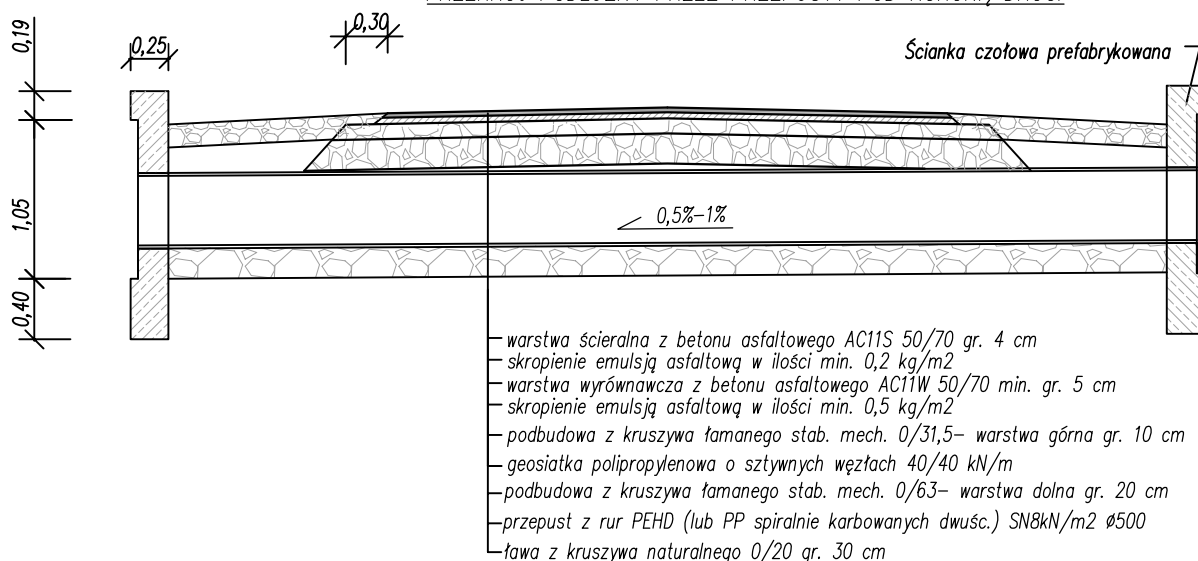

### PRZEKRÓJ POPRZECZNY PRZEZ PRZEPUSTY POD KORONĄ DROGI

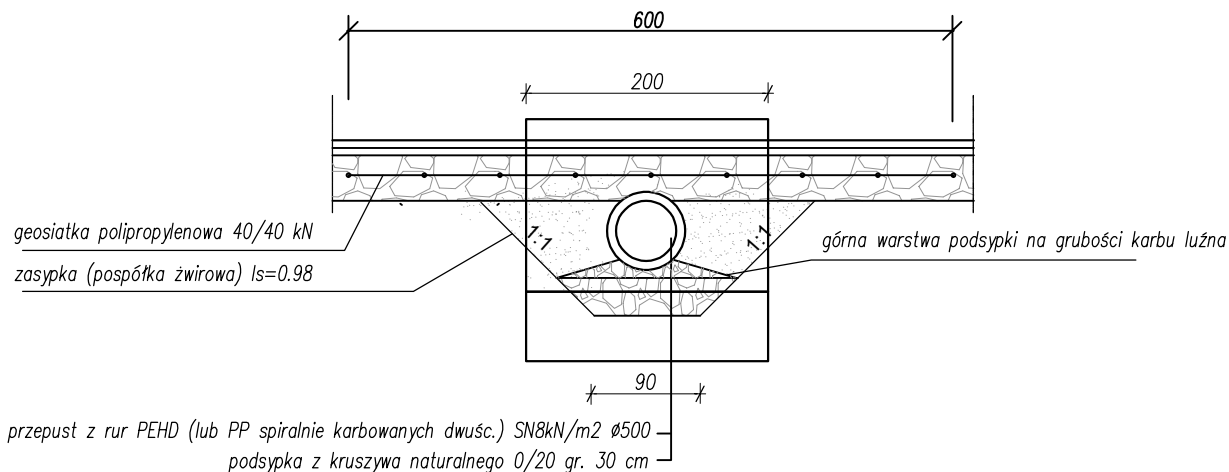

Nazwa obiektu budowlanego:

Remont drogi gminnej nr 101266E w miejscowości Zawady

Rys. nr 2

### PRZESKROJE KONSTRUKCYJNE

Skala 1:50

Specjalność:

Funkcja:

Imię i nazwisko:

Nr uprawnień:

Podpis:

Inżynierska - drogową

Projektant

mgr inż. Kazimierz Mamos

GP.IV.7342/40/94

Data  
opracowania:  
08.2023r.