


Powierzchnia całkowita warstwy odsączającej wynosi: 232.60m²

2% 2%

R5.0

32/35

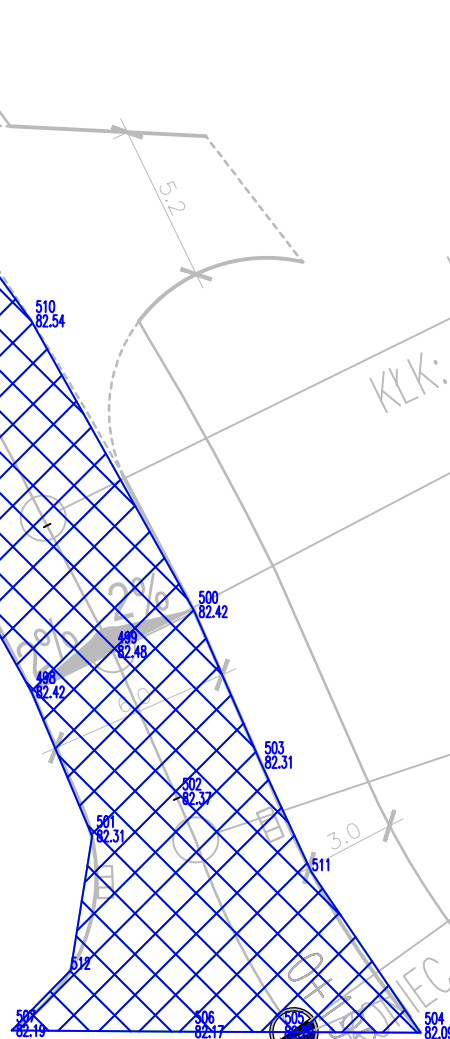

OPRACOWANIE GEODEZYJNE:

MESUR

10-434 Olsztyn, ul. Kołobrzeska 50H

tel. 600 269 505, 516 024 026

biuro@mesur.pl

www.mesur.pl

OBIEKT: Droga Gminna w ciągu ul. Spółdzielców
w Lidzbarku Warmińskim – Etap II

INFORMACJE:

Opis zadania:

Inwentaryzacja- warstwa odsączająca

Skala: 1:250

Data: 2022.10.17

Szkic nr: 1

Opracowanie numeryczne:
inż. Marek Andrzej Trypucki

Sprawdzenie:
mgr inż.
Wiesław Dąbrowski

GUGIK
5007

mgr inż. Wiesław Dąbrowski
GEODETA UPRAWNIONY
Barczewski Dwór 10
11-010 BARCZEWO
tel. 602 361 131

84/1