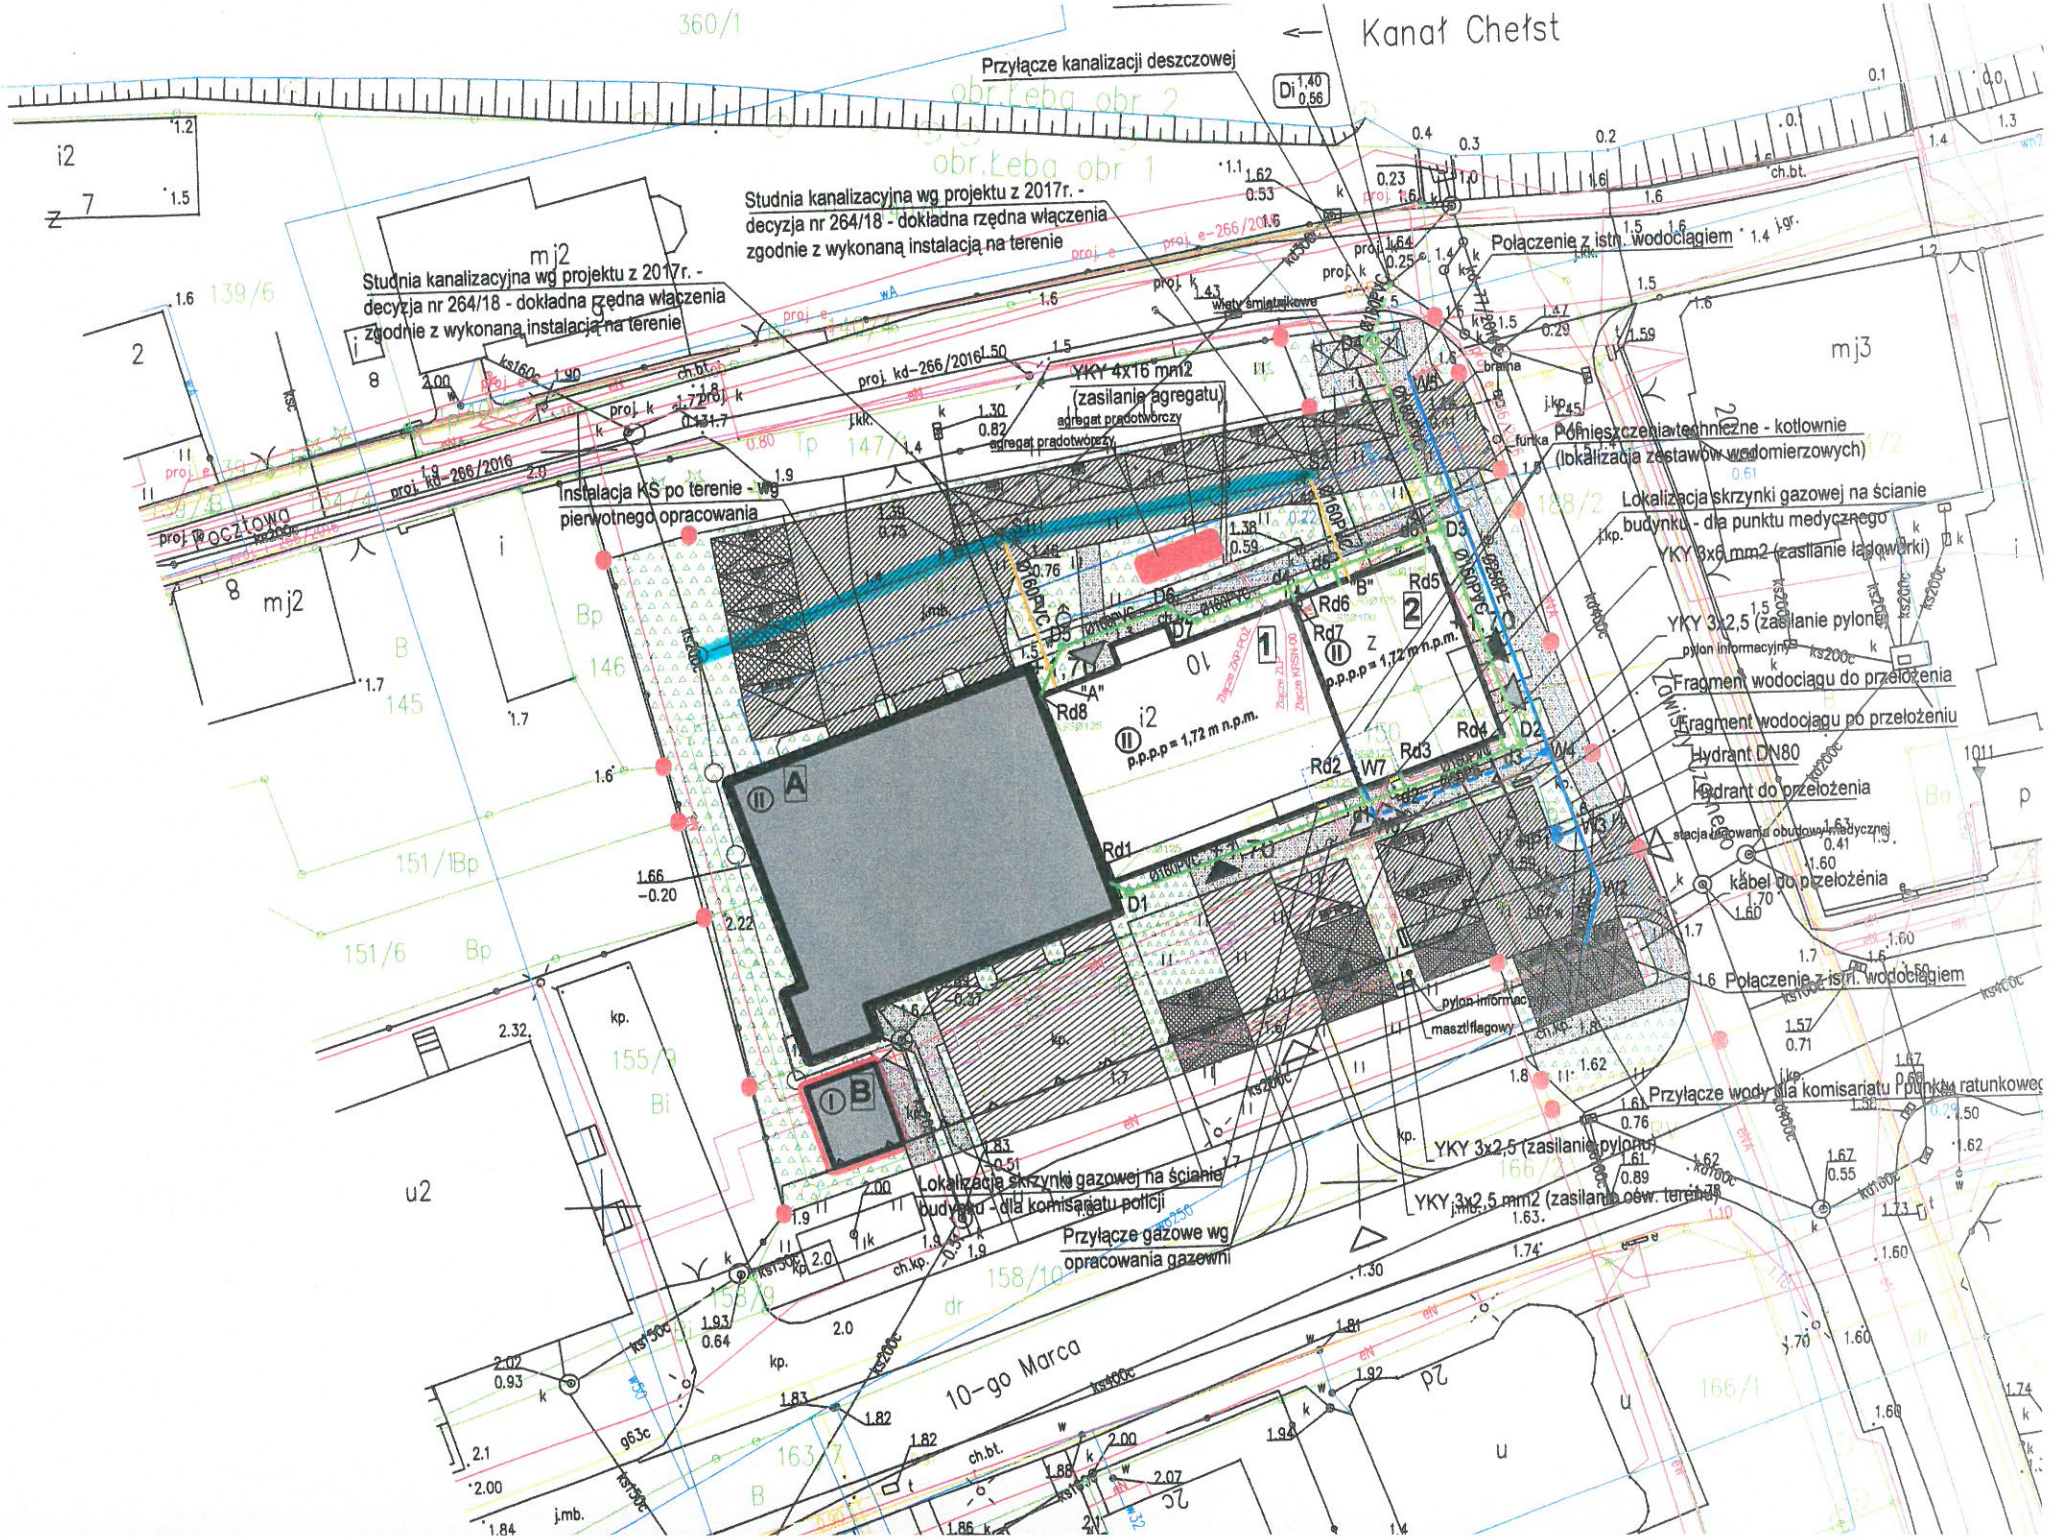
Kanał Chełst
Przyłącze kanalizacji deszczowej
Studnia kanalizacyjna wg projektu z 2017r. - decyzja nr 264/18 - dokładna rzędna włączenia zgodnie z wykonaną instalacją na terenie
Studnia kanalizacyjna wg projektu z 2017r. - decyzja nr 264/18 - dokładna rzędna włączenia - zgodnie z wykonaną instalacją na terenie
Połączenie z istn. wodociągiem
YKY 4x16 mm2 (zasilanie agregatu)
Instalacja KS po terenie - wg pierwotnego opracowania
Pomieszczenia techniczne - kotłownie (lokalizacja zestawów wodomierzowych)
Lokalizacja skrzynki gazowej na ścianie budynku - dla punktu medycznego
YKY 3x6 mm2 (zasilanie ładowarki)
YKY 3x2,5 (zasilanie pylonu)
Fragment wodociągu do przełożenia
Fragment wodociągu po przełożeniu
Hydrant DN80
Hydrant do przełożenia
kabel do przełożenia
Połączenie z istn. wodociągiem
Przyłącze wody dla komisariatu i punktu ratunkowego
YKY 3x2,5 (zasilanie pylonu)
YKY 3x2,5 mm2 (zasilanie obw. terenu)
Lokalizacja skrzynki gazowej na ścianie budynku - dla komisariatu policji
Przyłącze gazowe wg opracowania gazowni
10-go Marca
mj2
mj3
u2
6070050