


1

Poziom 0,00m

1 : 50

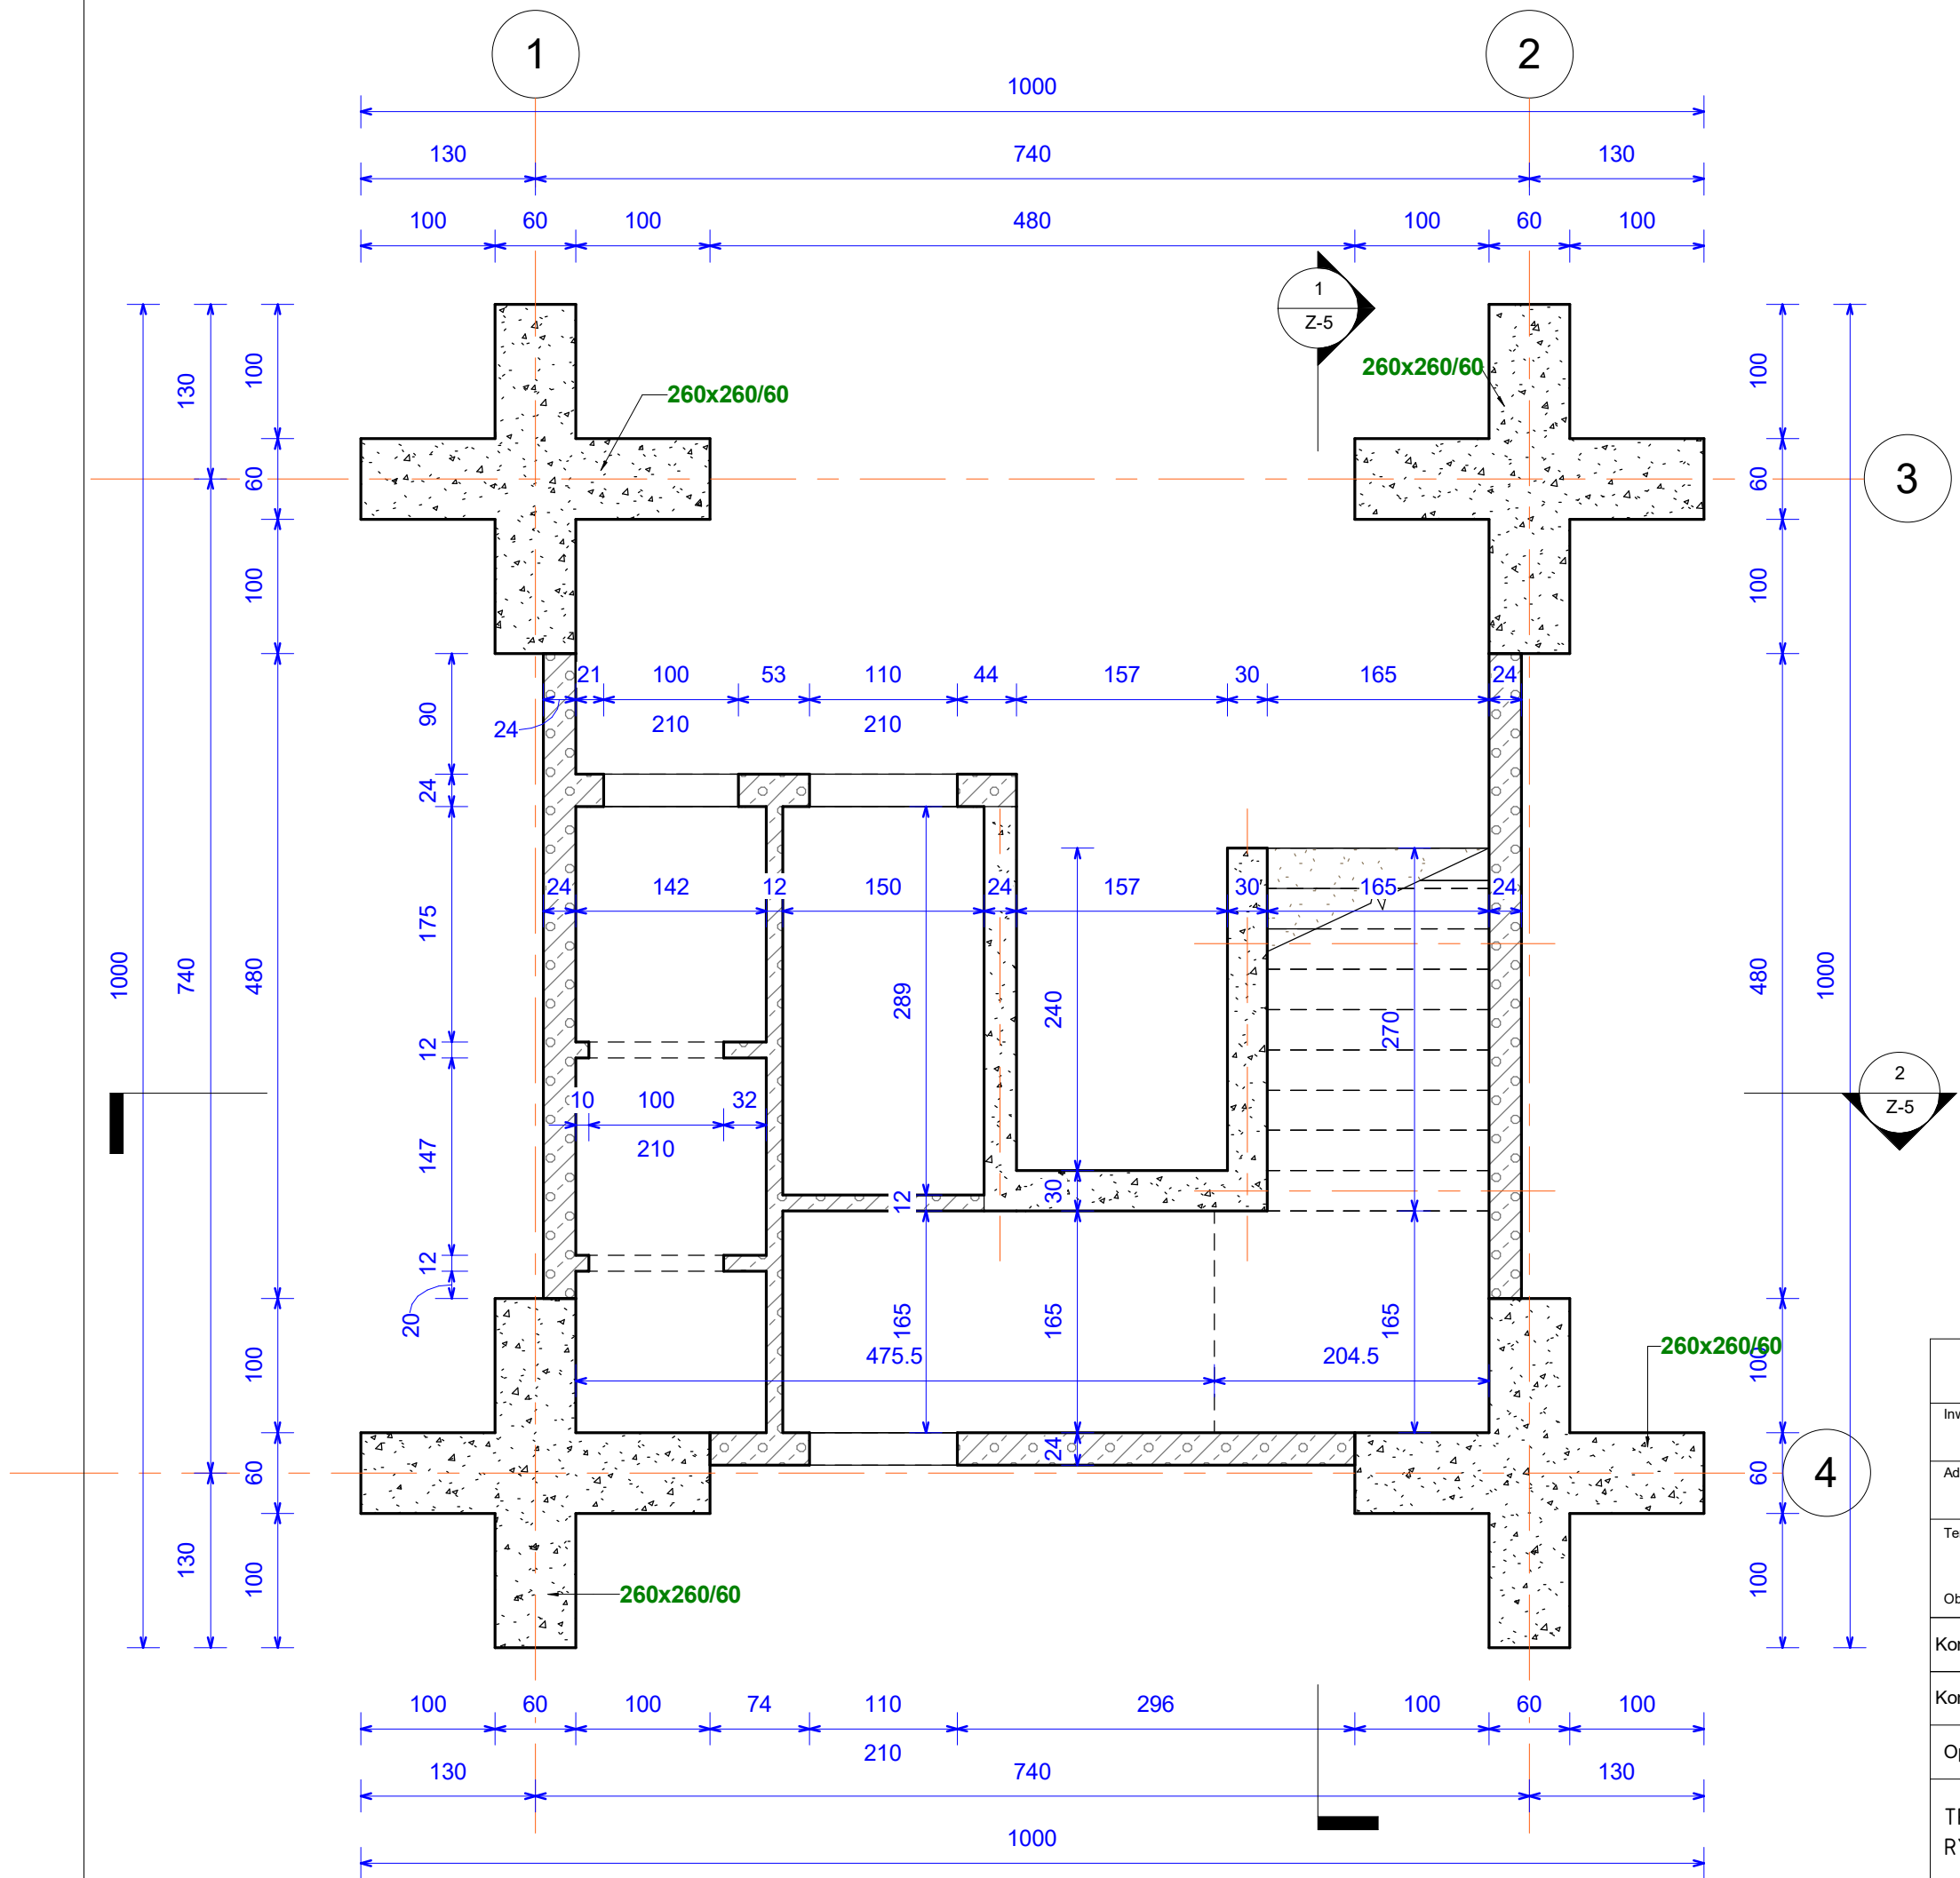

OPEN MIND Sp. z o.o.			
ul. Małkowskiego 30/1, 70-304 Szczecin			
Inwestor:		Gmina Słubice , ul. Akademicka 1, 69-100 Słubice	
Adres:		Słubice, dz. Nr 56/14, 56/15, 56/16, obręb 3-Słubice, Słubice miasto, 69-100 Słubice ,gmina Słubice, Powiat Słubice, woj. Lubuskie	
Temat:		Budowa wieży widokowej wraz z infrastrukturą i urządzeniami budowlanymi. PROJEKT ZMIAN pozwolenie na budowę z dnia 20.09.2016 decyzja Nr. 260/2016	
Obiekt:		WIEŻA WIDOKOWA	
Konstr. Projektował:		mgr inż. arch. Daniel Kisała Nr upr. bud.: ZAP/0003/POK/08 upr. konstr. bez ograniczeń	
Konstr. Sprawdziła:		inż. Irena Kirkitto-Stacewicz Nr upr. bud.: UAN-8345/926/85 , upr. bez ograniczeń	
Opracował:		inż. Dawid Motdrzyk	Branża: Konstr.
TREŚĆ RYSUNKU		POZIOM 0.00	Faza: Budowlany
			Skala: 1 : 50
			Data: 03.2020
			Nr rys. Z-2 Str.