
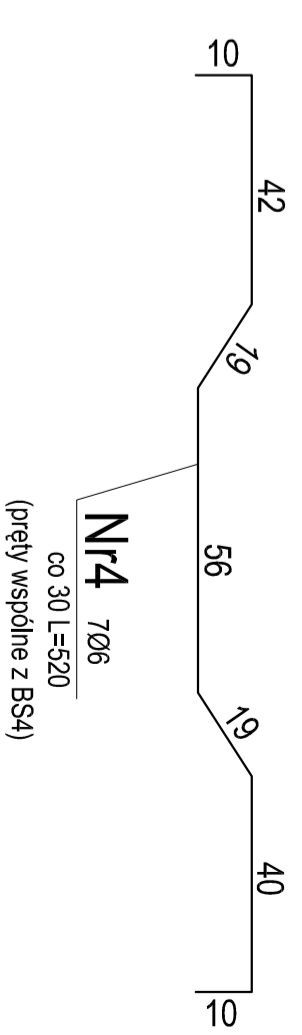
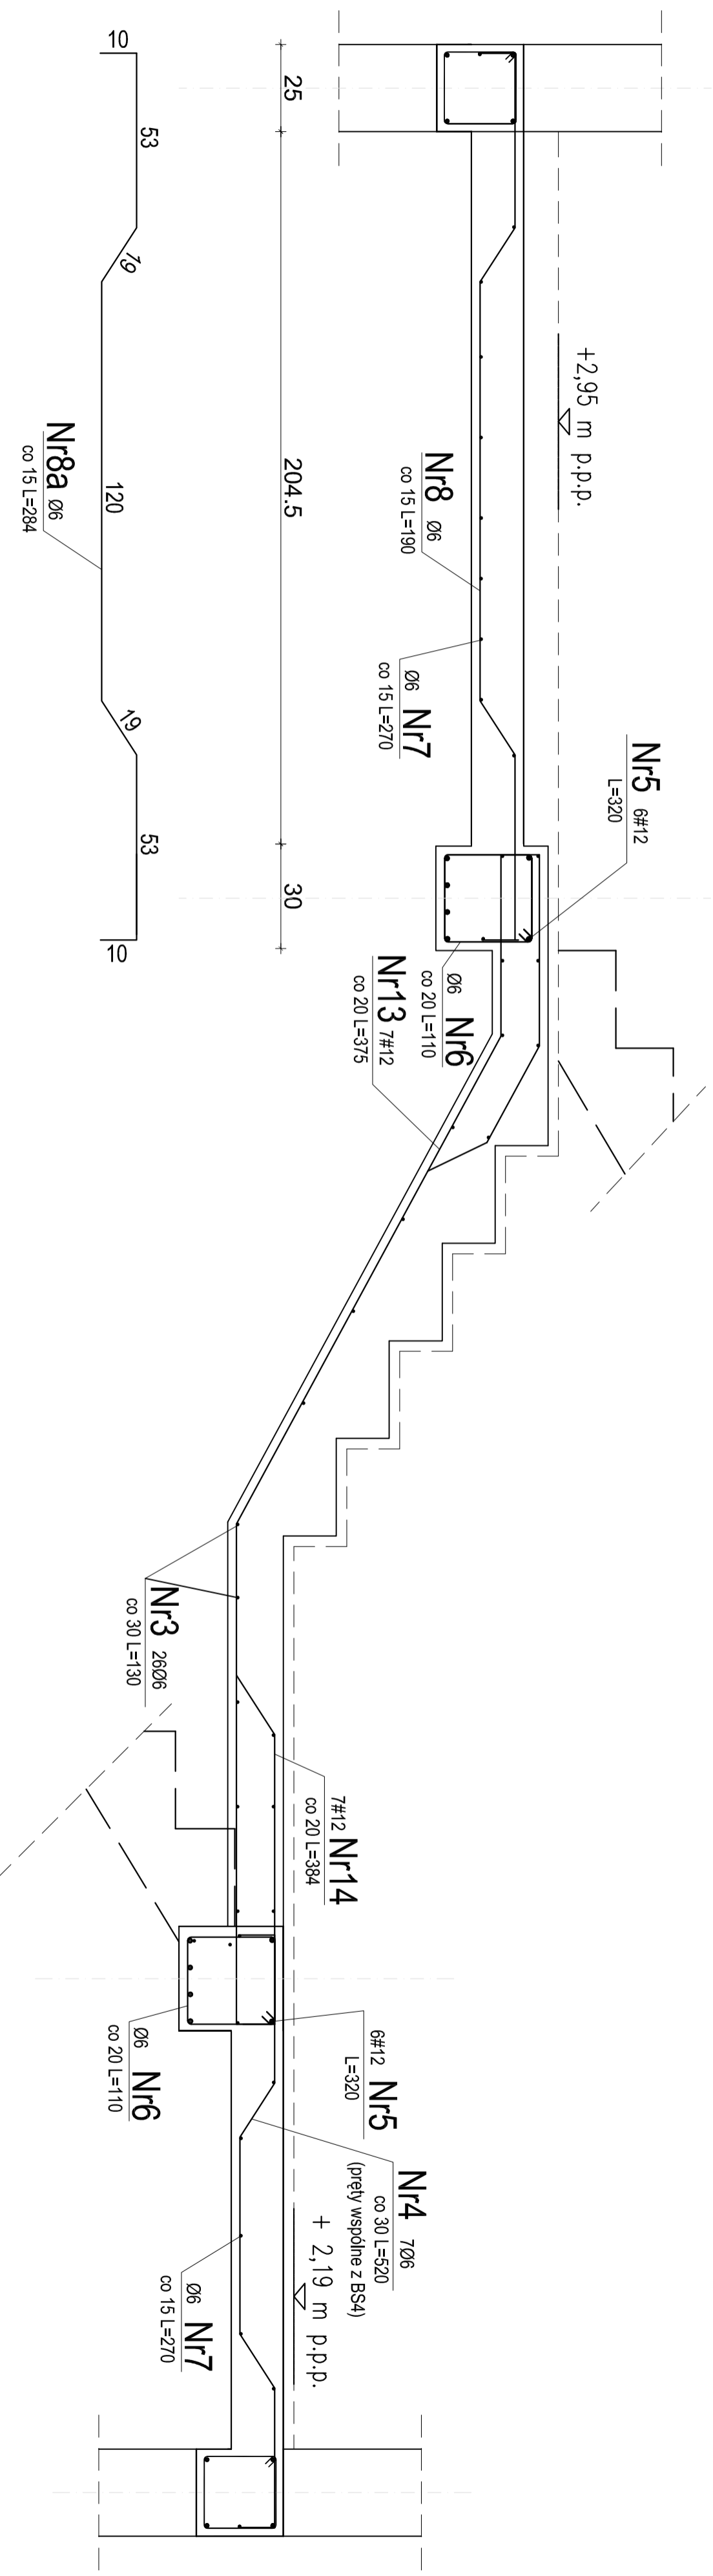


Poz. BS4 szt.1 ;SP szt.1; SP1 szt.1; B1 szt.1  
skala 1:20

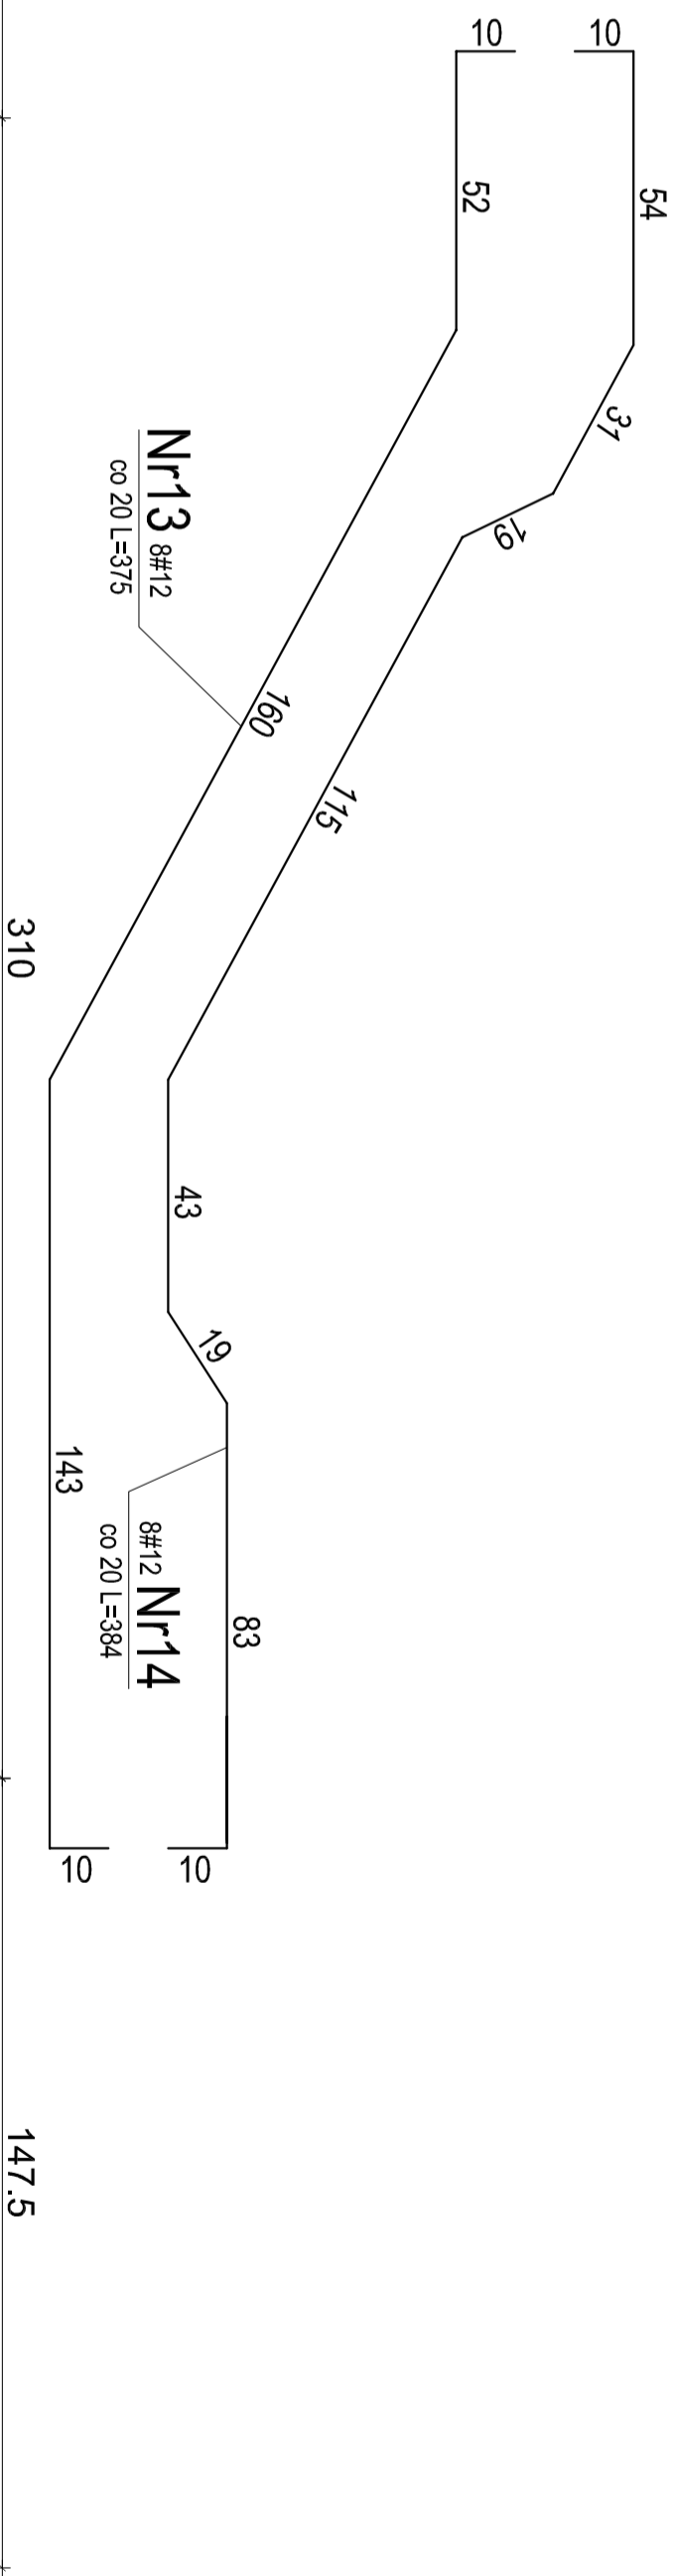

- Uwaga:**
- Spocznik zaszalować i wybetonować z tzw. sitzarką ujemną ugięcia. Krawędź spocznika dolnego unieść o 0,5 cm, krawędź spocznika górnego o 0,7cm.
  - Elementy połączonych płyt i żeber betonować w sposób ciągły

**MATERIAŁY:**

Beton konstrukcyjny: B25 (C20/25)

Stal:

pręty główne # A-IIIIN

strzemiona Ø A-0

Otulina: 25mm

**"DOM-BUD" Suwałki**

specjalność: konstrukcyjna

OBIEKT: Budynek mieszkalny wielorodzinny wraz z infrastrukturą techn. kat. ob. bud. - XIII

SKALA: 1:10 NR RYS.: 21

ADRES: Żyraudów, ul. Parkingowa 9 - dz. Nr ew. 80666/9, 80666/1, 80662, 2805

RYSUNEK: BS4

IMIĘ I NAZWISKO

NR UPR. DATA

PROJEKTANT: mgr inż. Lucyna Huryn

SUW-106/87 15.07.2016

SPRAWDZAJĄCY: mgr inż. Sławomir Klincko

SUW-23/92 15.07.2016

PODPIS