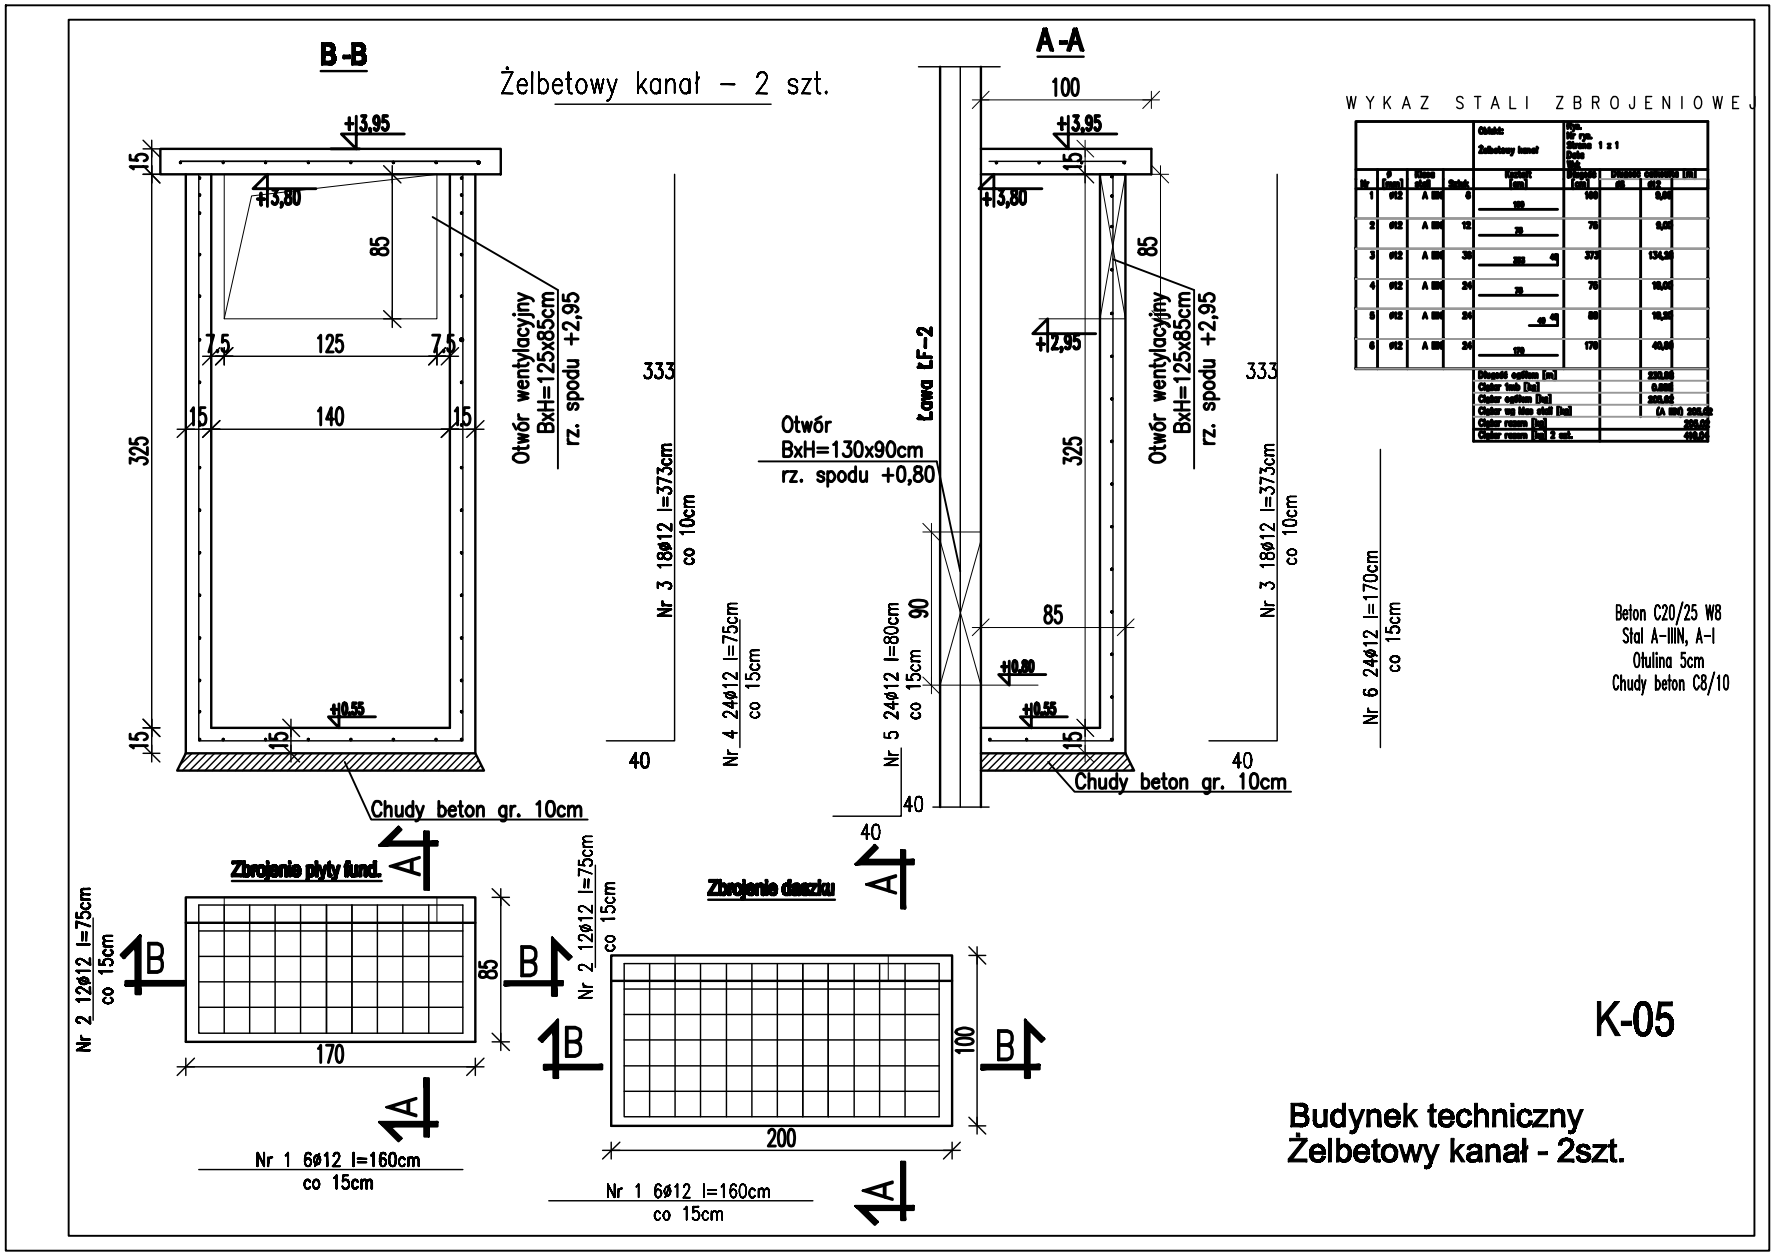
B-B
Żelbetowy kanał – 2 szt.
A-A
+3,95
+3,80
+2,95
+0,80
+0,55
15
85
325
333
40
90
100
7,5
125
140
Otwór wentylacyjny
BxH=125x85cm
rz. spodu +2,95
Otwór
BxH=130x90cm
rz. spodu +0,80
Ława ŁF-2
Nr 3 18ø12 l=373cm
co 10cm
Nr 4 24ø12 l=75cm
co 15cm
Nr 5 24ø12 l=80cm
co 15cm
Nr 6 24ø12 l=170cm
co 15cm
Chudy beton gr. 10cm
Zbrojenie płyty fund.
Zbrojenie dachu
Nr 2 12ø12 l=75cm
co 15cm
Nr 1 6ø12 l=160cm
co 15cm
170
200
WYKAZ STALI ZBROJENIOWEJ
Beton C20/25 W8
Stal A-IIIN, A-I
Otulina 5cm
Chudy beton C8/10
K-05
Budynek techniczny
Żelbetowy kanał - 2szt.