# PRZEKRÓJ KONSTRUKCYJNY

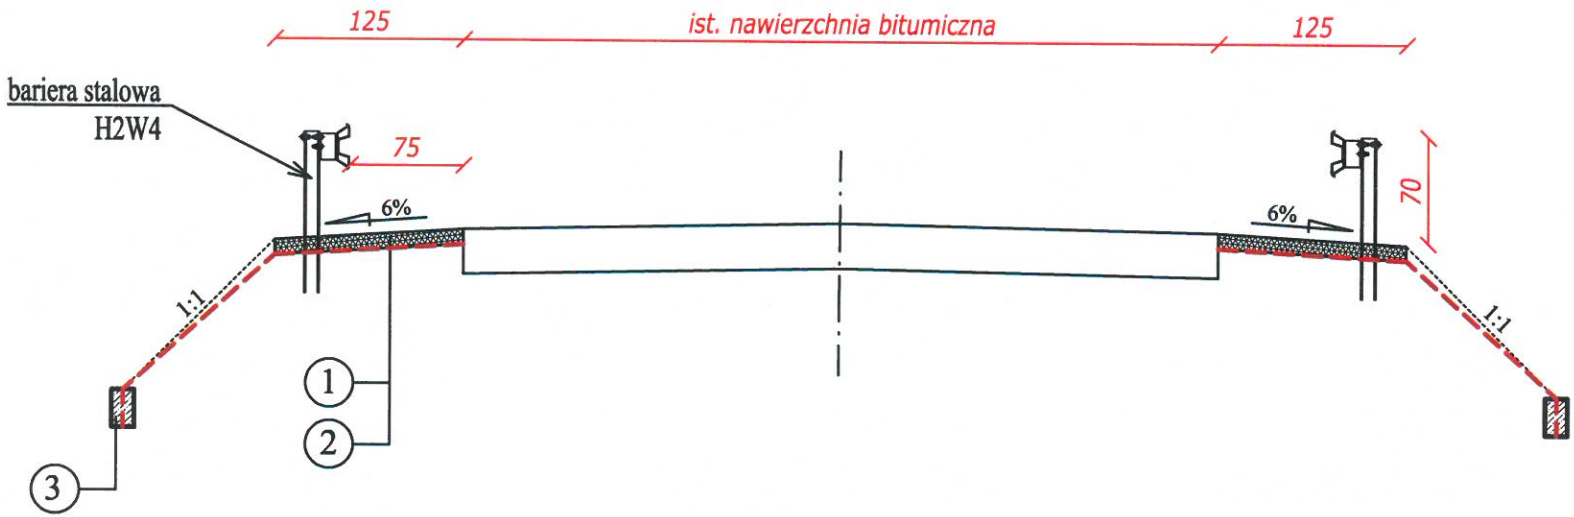


## LEGENDA:

1 - wzmocnienie geoktatą komórkową h= 10 cm
z wypełnieniem mieszanka kruszywa niezwiazanego C_NR

2 - siatka stalowa ocynkowana, oczko min. 65x65 mm
drut o średnicy min. 2,5 mm

3 - zakotwnienie siatki betonem C20/25 o wymiarach 15x25 cm

mgr inż. Mirosław Jerzy Iwaniuk
uprawnienia budowlane do projektowania i kierowania robotami budowlanymi w specjalności drogowej bez ograniczeń
Nr ew. PDL/0039/PWOD/07