



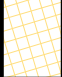


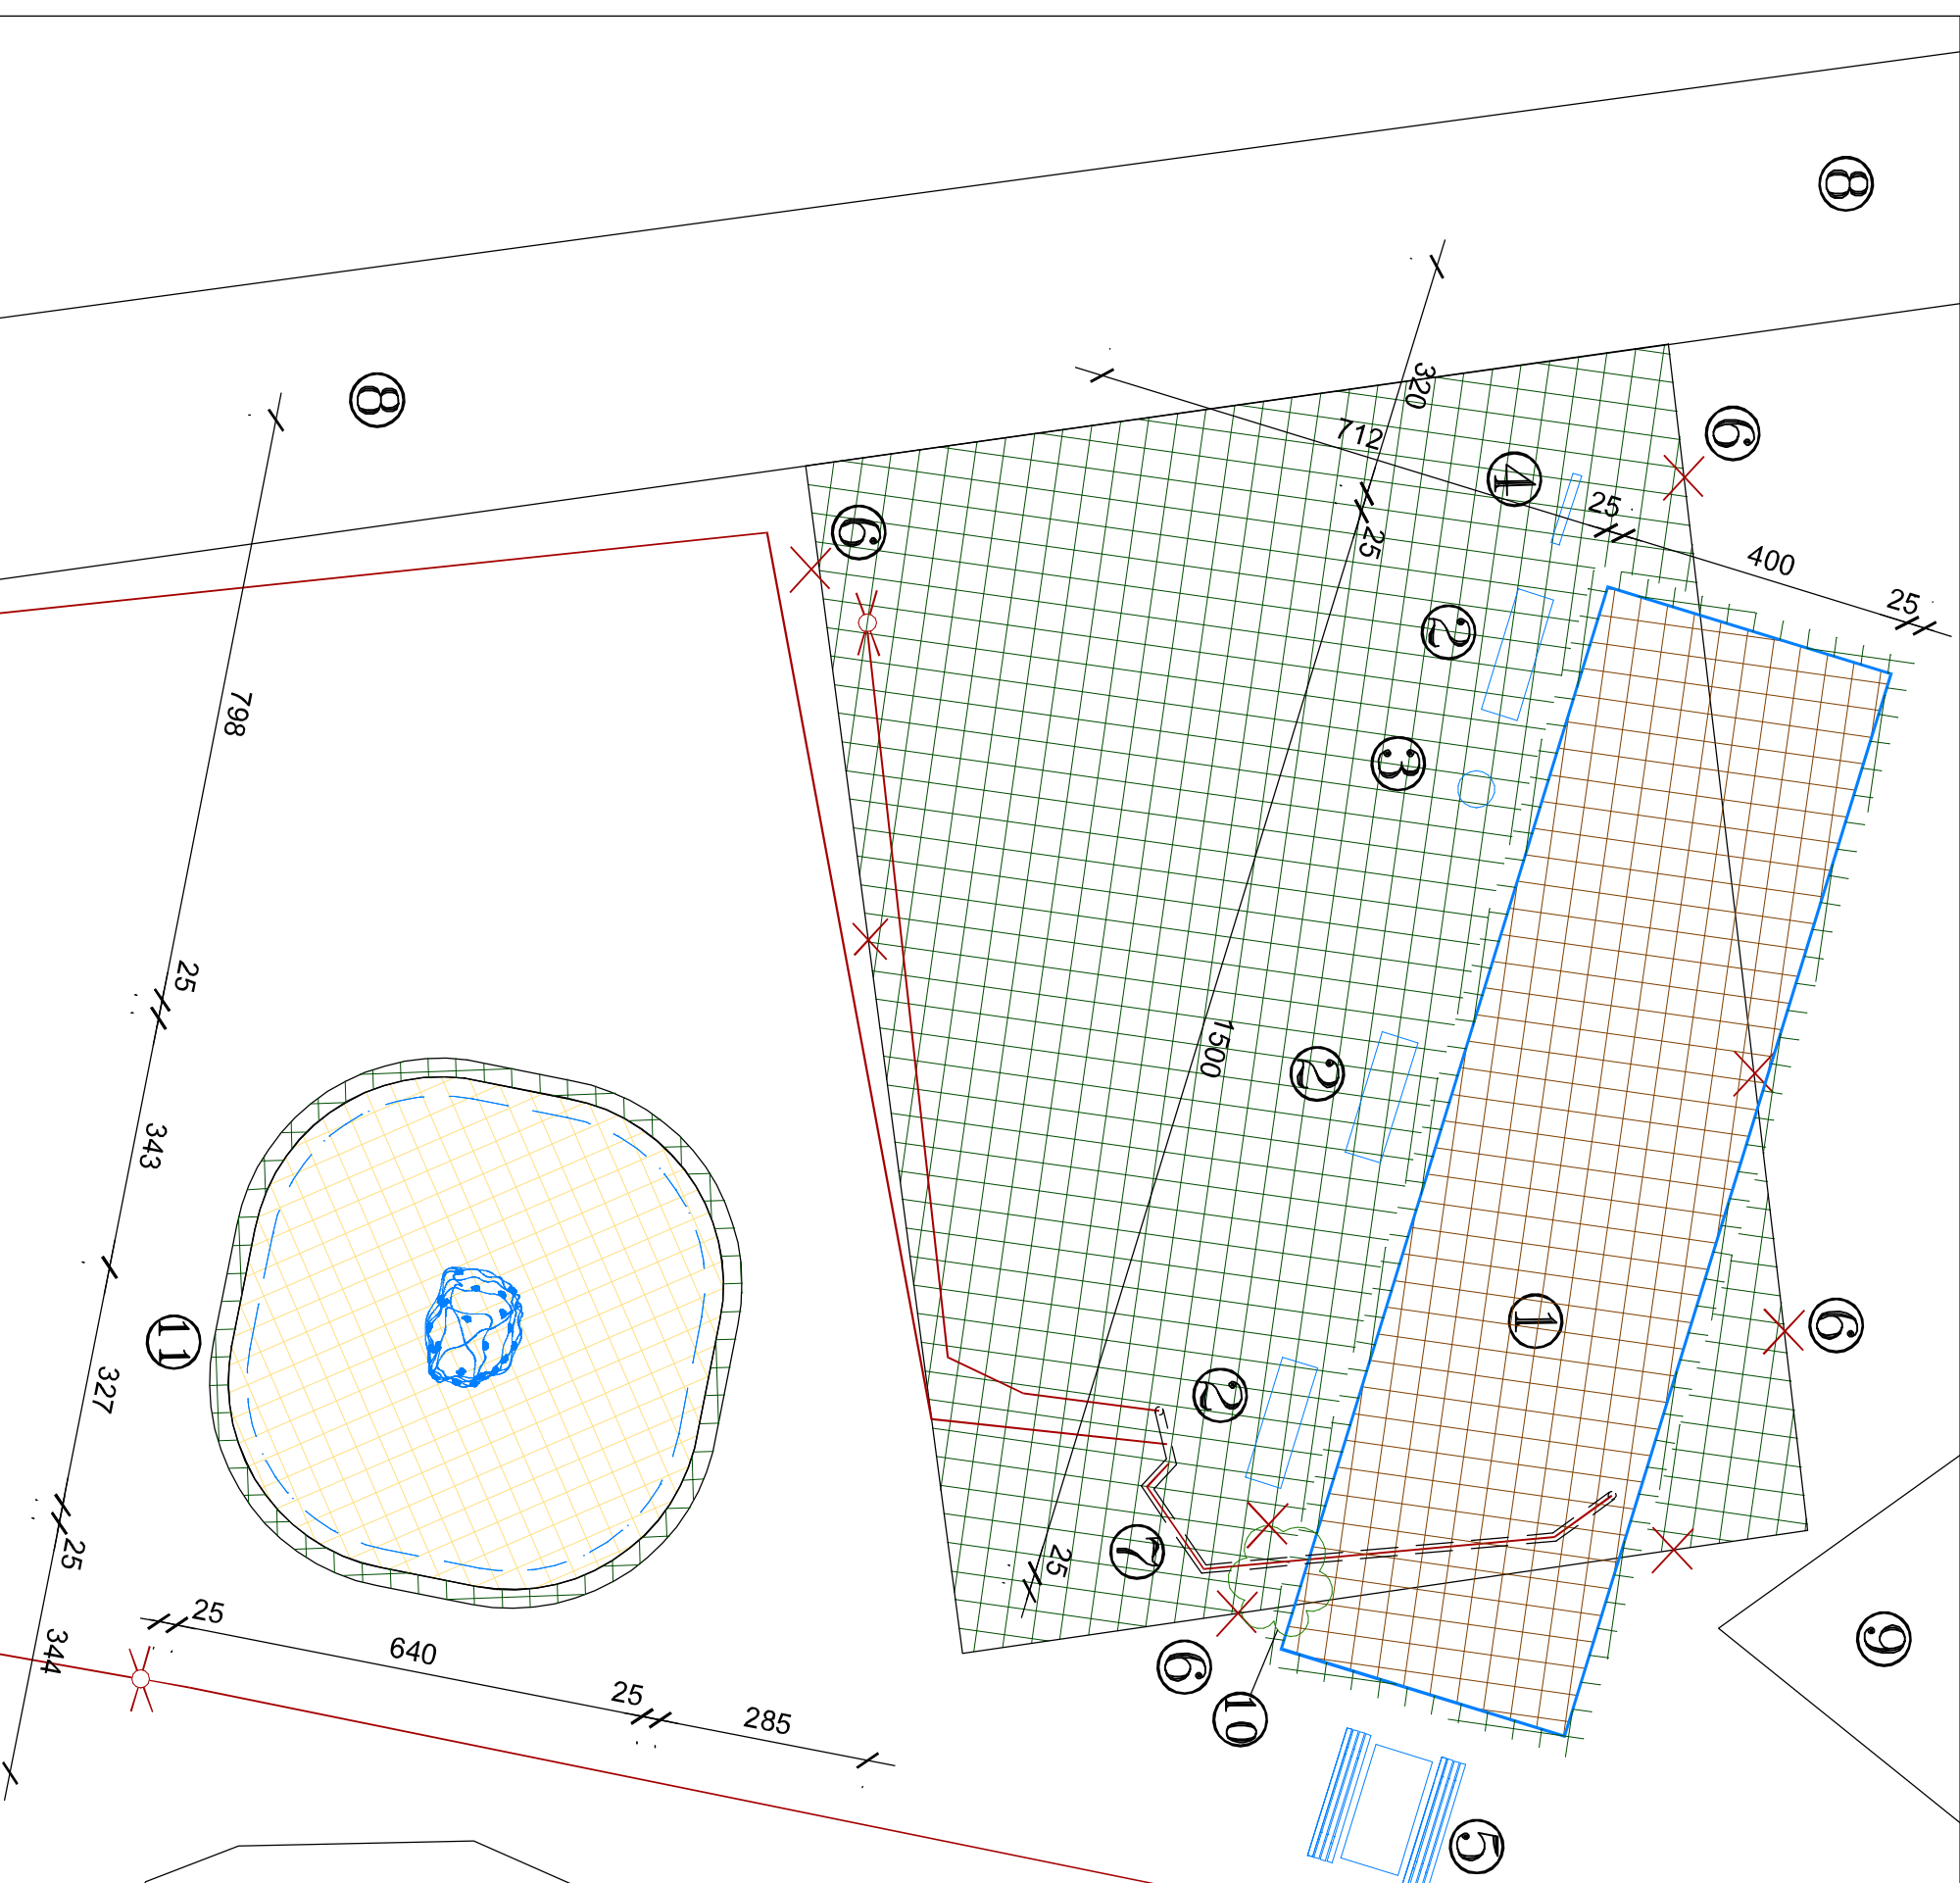

LEGENDA

1. Projektowane boisko do gry w bule
2. Projektowane ławki szt. 3
3. Projektowany kosz na śmieci
4. Projektowany regulamin i wytyczne do gry w bule
5. Projektowany stołek rekreacyjny
6. Projektowana rozbiórka posadzki betonowej gr. 20cm 188m²
7. Projektowane ruiny osłoniowe na istniejącej sieci elektroenergetycznej typu AROT 110 8m
8. Istniejący chodnik
9. Istniejący plac zabaw
10. Istniejące drzewo jabloń do wycinki i karczowania pnia
11. Projektowana skałka wspinaczkowa większa



-  – nawierzchnia biologicznie czynna do odtworzenia – trawnik $P=153,00m^2$
 -  – nawierzchnia boiska do gry w bule $P=60,00m^2$
 -  – obrzeże trawnikowe z blachy corten wokół boiska do gry w bule 1,5x200mm $L=38m$
 -  – nawierzchnia bezpieczna piasek płukany 0-2mm $P=38,00m^2$
 -  – obrzeże trawnikowe z folii karbowanej wokół skłaki współpracowej większej wysokości 25cm $L=22,00m$
 -  – istniejąca infrastruktura - sieć elektroenergetyczna i łatanie uliczne

| | | | | | |
|---|--|--|--|--|--|
| Nazwa obiektu budowlanego Budowa boiska do gry w bule, zjazdul linowego, ścianek wspinaczkowych na terenie placu zabaw na działce nr 15/3 obręb 0064 przy ul. Nakiejskiej w Bydgoszczy | | Inwestor MIASTO BYDGOSZCZ UL. JEZUICKA 1 85-102 BYDGOSZCZ | | Lokalizacja: działka nr ewid. 15/3 obręb 0064 ul. Nakiejska, 046101_1, m. Bydgoszcz | |
| Projektant architektura | | mgr inż. arch. Zdzisław Ambrozek spec. arch. nr upr. WBPP-NB-72109581 | | Data, podpis: 21.03.2023 | |
| Projektant konstrukcja | | mgr inż. Artur Tuszyński spec. konstr.-budowlana nr upr. KUP/0004/PCOOK/14 | | Data, podpis: 21.03.2023 | |