




PODHALAŃSKIE PRZEDSIĘBIORSTWO KOMUNALNE Sp. z o.o.

34-400 NOWY TARG Al. Tysiąclecia 35A

tel. 18 2665242 fax 18 2640779

www: <https://ppkpodhale.pl/>

e-mail: ppk@ppkpodhale.pl

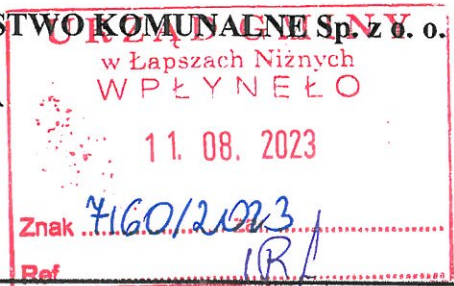

Znak: WT/00400/2023

Nowy Targ, 08.08.2023 r.

Gmina Łapsze Niżne
ul. Jana Pawła II 20
34-442 Łapsze Niżne

WARUNKI TECHNICZNE PPRZEBUDOWY ISTNIEJĄCEGO ODCINKA KANALIZACJI SANITARNEJ ORAZ PRZYŁĄCZENIA NIERUCHOMOŚCI DO SIECI KANALIZACYJNEJ W MIEJSCOWOŚCI NIEDZICA

Podhalańskie Przedsiębiorstwo Komunalne Spółka z o.o. w Nowym Targu, potwierdza przyjęcie wniosku o wydanie warunków technicznych (data wpływu: 03.08.2023 r.) i podaje warunki techniczne przebudowy istniejącego odcinka kanalizacji sanitarnej oraz przyłączenia istniejącego budynku szatni w miejscowości:

Niedzica, ul. Św. Rozalii, na działce oznaczonej geodezyjnie nr 4422

oraz zapewnia odbiór ścieków:

- bytowych w planowanej ilości 6,0 m³/miesiąc

1. W związku z planowaną inwestycją budowy boiska sportowego niezbędne jest wykonanie przebudowy istniejącego odcinka kanalizacji sanitarnej z rur \varnothing 250 mm w Niedzicy przy ul. Św. Rozalii tj. likwidacji istniejących studni oznaczonych na załączniku graficznym jako S₁ i S₂ i wykonanie w ich miejscu nowych studni \varnothing 1000 mm betonowych systemowych (łączonych na uszczelki), które należy nabudować na istniejącej kanalizacji sanitarnej. Przy budowie ww. studni należy zastosować odpowiednie systemowe elementy połączeniowe stosowane do rur kanalizacyjnych – nasuwki, łączniki, aby połączenia z istniejącą kanalizacją oraz nabudowywanymi studniami były szczelne, a także nie doszło do uszkodzeń istniejącej rury. Niedopuszczalne są redukcje średnicy istniejącego rurociągu. W nabudowanych studniach S₁ i S₂ należy zamontować szczelne rewizje, zabezpieczające przed niekontrolowanym zalewaniem boiska sportowego, a także wykonać regulację studni do projektowanej rzędnej terenu. Należy zastosować odpowiednie kręgi lub pierścienie dystansowe. Szczelne rewizje należy zamontować bezpośrednio na kanalizacji sanitarnej do których dostęp będzie na wysokości wykonanej kinety studni. Nie dopuszcza się żadnych rur wznoszących na wykonanych rewizjach. Prowadzone prace muszą być wykonane w sposób gwarantujący szczelność kanalizacji a podczas ich wykonywania należy również zapewnić ciągłość przepływu ścieków.
2. W celu umożliwienia odprowadzania ścieków z istniejącego budynku szatni niezbędne jest wybudowanie przewodu kanalizacyjnego łączącego wewnętrzną instalację kanalizacji sanitarnej budynku z istniejącą siecią kanalizacyjną naniesioną kolorem brązowym w części graficznej. Przyłącze należy wykonać z rur PVC SN 8 min. \varnothing 160 mm i włączyć do studni S₂. Studnia S₂, do której zostanie dokonane włączenie zwana jest dalej w części ogólnej warunków jako S_w. W celu zabezpieczenia przed cofnięciem ścieków do budynku szatni w przypadku ich spiętrzenia w kolektorze, należy wykonać na instalacji kanalizacyjnej dodatkową studnię \varnothing 1000 mm betonową systemową (łączoną na uszczelki) i zamontować w niej urządzenie zabezpieczające przed przepływem zwrotnym ścieków, dedykowane dla kanalizacji sanitarnej zgodnie z zapisami pkt 4 w części ogólnej warunków technicznych.

KONTO: Bank Ochrony Środowiska SA Oddział w Nowym Targu nr 37 1540 1115 2043 6050 3428 0001

KRS: 0000172849 Sąd Rejonowy dla Krakowa – Śródmieścia w Krakowie

kapitał udziałowy: 108 867 000,00 zł opłacony w całości, REGON 492916321, NIP 735-25-32-366

3. Prace ziemne przy użyciu ciężkiego sprzętu należy prowadzić zachowując szczególną ostrożność i w sposób gwarantujący nienaruszalność posadowionych w rejonie oddziaływania tych prac przewodów i studni kanalizacyjnych. Jeżeli przy prowadzonych pracach kanalizacja zostanie zanieczyszczona (gruz, beton, resztki asfaltu, żwir itp.) należy wykonać czyszczenie na tym odcinku oraz przeprowadzić wizję lokalną i odbiór wyczyszczonego fragmentu kanalizacji sanitarnej przy udziale pracownika Spółki.
4. **Wykonaną dokumentację projektową ze szczegółowymi rozwiązaniami dotyczącymi ww. przebudowy należy uzgodnić z PPK Sp. z o.o. przed rozpoczęciem jakichkolwiek prac.**
5. Włazy i pokrywy uszkodzone podczas wykonywanych prac oraz wszystkie inne włazy o klasie poniżej D400 znajdujące się w obszarze oddziaływania ruchu kołowego należy wymienić na nowe typu ciężkiego (klasa D400 – jezdnia i klasa C250 – chodniki) lub typu lekkiego (A15 – tereny zielone).
6. Wszelkie prace mogące oddziaływać na nasze urządzenia oraz odbiór końcowy prac należy zgłaszać w celu dokonania odbioru (przed zasypaniem wykopu) SUS Centrum – Paweł Król telefonicznie 512 470 121.
7. Po zakończeniu realizacji ww. inwestycji należy dostarczyć kserokopię geodezyjnej inwentaryzacji powykonawczej do siedziby PPK Sp. z o.o.
8. Dodatkowe warunki przyłączenia nieruchomości do sieci kanalizacji sanitarnej zostały określone w części ogólnej warunków technicznych.
9. Niniejsze warunki są ważne jedynie po pisemnym zatwierdzeniu przez upoważnionego pracownika PPK Sp. z o.o.

Niniejsze warunki techniczne ważne są 2 lata tj. do dnia 07.08.2025 r.

Załączniki:

1. warunki techniczne – część ogólna
2. warunki techniczne – część graficzna

Wykonał:
mgr inż. Janusz Michalak

Sprawdził:
KIEROWNIK
DZIAŁU TECHNICZNEGO
mgr inż. Teresa Pyrdol

Zatwierdził:
DYREKTOR DZIAŁU TECHNICZNO-INWESTYCYJNYCH
PROJEKTOWY ZARZĄDU
mgr inż. Paweł Szuba

Otrzymują:

1 x adresat
1 x a/a

KONTO: Bank Ochrony Środowiska SA Oddział w Nowym Targu nr 37 1540 1115 2043 6050 3428 0001


KRS: 0000172849 Sąd Rejonowy dla Krakowa – Śródmieścia w Krakowie

kapitał udziałowy: 108 867 000,00 zł opłacony w całości, REGON 492916321, NIP 735-25-32-366

CZĘŚĆ OGÓLNA WARUNKÓW TECHNICZNYCH
PRZYŁĄCZENIA NIERUCHOMOŚCI DO SIECI KANALIZACJI SANITARNEJ

1. Miejscem odbioru ścieków będzie miejsce włączenia przyłącza do sieci kanalizacyjnej będącej w posiadaniu bądź zarządzie PPK Sp. z o.o. oznaczona jako S_w w części graficznej.
2. Włączenie przyłącza należy wykonać w kinetę studzienki włączeniowej S_w , z zastrzeżeniem, że włączenie do projektowanych i istniejących studni na kolektorach o średnicy do 315 mm nie powinno być niższe niż 40 cm, a w przypadku większych średnic nie niższe niż 50 cm powyżej dna studni, mierząc do dolnej krawędzi rury. W przypadku braku możliwości wpięcia bezpośrednio do kinety, kineta studni S_w musi być przebudowana w taki sposób, aby umożliwić włączenie projektowanego odcinka wprost do niej. Dopuszcza się także dokonanie włączenia powyżej kinety, jednakże otwór musi być wykonany przy użyciu odpowiedniej wiertnicy lub otwornicy, natomiast włączenie należy wykonać z zastosowaniem systemowych przejść szczelnych z uszczelką gumową bądź elastomerową.
3. Jeżeli w części szczegółowej warunków technicznych nie wskazano inaczej, na wykonywanym przyłączu kanalizacyjnym należy zaprojektować studnie rewizyjne z tworzywa sztucznego min. \varnothing 315 mm lub betonowe systemowe (łączone na uszczelki) min. \varnothing 600 mm na każdej zmianie kierunku lub spadku oraz przynajmniej co 35 m. Minimalny spadek dla przewodu kanalizacyjnego w systemie grawitacyjnym, zalecany dla jego prawidłowego funkcjonowania, powinien wynosić 1,5 %, natomiast dopuszczalne spadki maksymalne określają producenci materiałów użytych do budowy kanalizacji.
4. Zgodnie z Rozporządzeniem Ministra Infrastruktury z dnia 12 kwietnia 2002 r. w sprawie warunków technicznych, jakim powinny odpowiadać budynki i ich usytuowanie (Dz.U.2022.1225 tj. z dnia 2022.06.09), instalacja kanalizacyjna grawitacyjna w pomieszczeniach budynku, z których krótkotrwale nie jest możliwy grawitacyjny spływ ścieków, może być wykonana pod warunkiem zainstalowania zabezpieczenia przed przepływem zwrotnym ścieków z sieci kanalizacyjnej przez zastosowanie przepompowni ścieków, zgodnie z wymaganiami Polskiej Normy dotyczącej projektowania przepompowni ścieków w kanalizacji grawitacyjnej wewnątrz budynków lub urządzenia przeciwwzalewowe zgodnie z wymaganiami normy PN-EN 13564-1:2004 dotyczącej urządzeń przeciwwzalewowych w budynkach.
5. Budowa przyłącza kanalizacyjnego wymaga:
 - a) sporządzenia na koszt Inwestora planu sytuacyjnego na kopii aktualnej mapy zasadniczej lub mapy jednostkowej przyjętej do państwowego zasobu geodezyjnego i kartograficznego lub
 - b) zgłoszenia w Starostwie Powiatowym budowy niewymagającej uzyskania pozwolenia na budowę (wymagany jest wówczas projekt zagospodarowania działki lub terenu wraz z opisem technicznym instalacji, wykonany przez projektanta posiadającego odpowiednio uprawnienia budowlane).
6. Kanalizacja może zostać wykonana wyłącznie z materiałów zaakceptowanych przez PPK Sp. z o.o. i na koszt Inwestora. Roboty budowlane muszą być wykonane zgodnie ze sztuką budowlaną i przez wykonawcę posiadającego niezbędne doświadczenie w prowadzeniu prac przy budowie kanalizacji sanitarnej (kanalizacja może być również wykonana przez samego Inwestora, jeśli powyższe warunki zostaną spełnione).
7. Obowiązki geodezyjnego wyznaczeniu w terenie podlegają obiekty, o których mowa w art. 43.1. Ustawy Prawo Budowlane z dnia 7 lipca 1994 r. (tj. Dz.U. z 2021 r. poz. 2351 z późn. zm), za wyjątkiem przyłączy kanalizacyjnych, jeżeli ich połączenie z siecią znajduje się na tej samej działce co przyłącze lub na działce do niej przyległej.
8. Obowiązki geodezyjnej inwentaryzacji powykonawczej podlegają obiekty, o których mowa w art. 43.1. Ustawy Prawo Budowlane z dnia 7 lipca 1994 r. (tj. Dz.U. z 2021 r. poz. 2351 z późn. zm). Powykonawczą inwentaryzację geodezyjną należy dostarczyć do siedziby właściwej Sekcji Utrzymania Sieci PPK Sp. z o.o. w terminie do 6 miesięcy od daty odbioru technicznego.
9. Ścieki wprowadzone do kanalizacji sanitarnej muszą odpowiadać warunkom określonym w Ustawie o zbiorowym zaopatrzeniu w wodę i zbiorowym odprowadzaniu ścieków z dnia 7 czerwca 2001 r. (tj. Dz. U. z 2020 r. poz. 2028 z późn. zm.) oraz w Rozporządzeniu Ministra Budownictwa z dnia 14 lipca 2006 r. (Dz.U. 2016 poz. 1757 z późniejszymi zmianami). W szczególności zabrania się wprowadzania do kanalizacji wód opadowych i drenażowych, odpadów stałych oraz innych substancji, które wskutek swojego składu chemicznego lub temperatury mogłyby uszkodzić urządzenia kanalizacyjne, ciągi technologiczne oczyszczalni ścieków lub powodować zagrożenie pożarowe, wybuchowe, oddziaływać szkodliwie na bezpieczeństwo i zdrowie osób obsługujących lub powodować zagrożenie środowiska oraz ścieków zawierających chorobotwórcze drobnoustroje pochodzące z obiektów, w których są leczeni chorzy na choroby zakaźne, stacji krwiodawstwa, zakładów leczniczych dla zwierząt, w których zwierzęta są leczone stacjonarnie na choroby zakaźne, laboratoriów prowadzących badania z materiałem zakaźnym pochodzącym od zwierząt.
10. **W przypadku, gdy w budynku planowana jest działalność gastronomiczna, ścieki z części gastronomicznej należy odprowadzać odrębnym przewodem poprzez separator tłuszczu.**
11. Zgodnie z art. 34 ust. 3 oraz art. 389 ust. 2 ustawy z dnia 20 lipca 2017 r. Prawo wodne (tj. Dz. U. z 2022 r. poz. 2625 z późn. zm.), wprowadzanie do urządzeń kanalizacyjnych będących

- własnością innych podmiotów ścieków przemysłowych zawierających substancje szczególnie szkodliwe dla środowiska wodnego określone w przepisach wydanych na podstawie art. 100 ust. 1 wymaga uzyskania pozwolenia wodnoprawnego. **W związku z tym przed rozpoczęciem wprowadzania do kanalizacji sanitarnej ścieków przemysłowych należy uzyskać pozwolenie wodnoprawne na wprowadzanie ścieków przemysłowych do urządzeń kanalizacyjnych bądź potwierdzenie o braku konieczności uzyskania takiego pozwolenia wydane przez właściwy organ.**
12. Inwestor uzyska pisemne zgody na wejście w teren wszystkich właścicieli działek, przez które przebiegać będzie trasa projektowanego przyłącza kanalizacyjnego.
 13. W przypadku konieczności wejścia w pas drogowy w celu wykonania przyłącza kanalizacyjnego sanitarnej, Inwestor zobowiązany jest do uzyskania pisemnej zgody właściciela drogi na wejście w pas drogowy.
 14. **Do robót budowlanych można przystąpić dopiero po spełnieniu wymagań formalnych określonych w pkt. 5, 7, 8, 11, 12 i 13.**
 15. Po wykonaniu kanalizacji, zgodnie z niniejszymi warunkami technicznymi i przed zasypaniem wykopu, Inwestor zobowiązany jest złożyć w siedzibie właściwej Sekcji Utrzymania Sieci (SUS) PPK Sp. z o.o. pisemny wniosek o dokonanie odbioru technicznego (wzór wniosku w załączeniu). Następnie w terminie 3 dni roboczych od daty złożenia wniosku, przedstawiciel PPK Sp. z o.o. dokona odbioru technicznego w obecności Inwestora oraz wykonawcy robót.
 16. **Rozpoczęcie odprowadzania ścieków będzie możliwe tylko po uprzednim podpisaniu umowy z PPK Sp. z o.o.**
 17. Przed zawarciem umowy ustalony zostaje sposób rozliczeń za odprowadzane ścieki, zgodnie z obowiązującymi przepisami. Montaż wodomierza bądź urządzenia pomiarowego (staraniem i na koszt Inwestora) następuje przed zawarciem umowy, po czym należy je zgłosić do odbioru we właściwej Sekcji Utrzymania Sieci PPK Sp. z o.o. W dniu odbioru dokonywany jest odczyt urządzenia pomiarowego, w razie potrzeby pracownik Spółki zakłada plombę. Montaż ww. urządzenia wykonuje się na wewnętrznej instalacji wodociągowej (w przypadku, gdy jest to wodomierz) lub na przewodzie kanalizacyjnym (przepływomierz), w celu umożliwienia rozliczeń z PPK Sp. z o.o. W przypadku braku wodomierza lub przepływomierza, a także w przypadku montażu lub użytkowania tych urządzeń niezgodnie z obowiązującymi przepisami, Polskimi Normami oraz wytycznymi producenta, rozliczenia za odprowadzanie ścieków dokonywane są wg norm ryczałtowych, na podstawie obowiązujących przepisów. Wymagane jest wówczas złożenie przez Inwestora/Odbiorcę usług deklaracji ryczałtowej zawierającej oświadczenie określające podstawę do ustalenia ilości odprowadzanych ścieków w umowie.
 18. Na Odbiorcy usług spoczywać będzie obowiązek eksploatacji, utrzymania i remontowania przyłącza, wewnętrznej instalacji kanalizacji sanitarnej od budynku do miejsca stanowiącego początek przyłącza, a także urządzenia pomiarowego i wodomierzy zamontowanych na koszt Inwestora.
 19. PPK Sp. z o.o. nie gwarantuje ciągłości odbioru ścieków w przypadku niedrożności urządzeń kanalizacyjnych, których Spółka nie jest właścicielem ani eksploatatorem.
 20. PPK Sp. z o.o. nie ponosi odpowiedzialności za poprawny odbiór ścieków z nieruchomości w przypadku niewyrażenia bądź wycofania zgody na wykonanie podłączenia do kanalizacji sanitarnej nie będącym w posiadaniu PPK Sp. z o.o., przez strony trzecie.
 21. Zabrania się wykonywania jakichkolwiek przyłączy, a także odprowadzania ścieków do urządzeń będących w posiadaniu PPK Sp. z o.o. bez zgody Spółki, nawet jeżeli przyłączenie i odprowadzanie ścieków następuje odcinkami nie eksploatowanymi przez Spółkę.
 22. W przypadku planowanej zmiany funkcji użytkowej nieruchomości wpływającej istotnie na ilość lub jakość odprowadzanych ścieków lub miejsca ich odprowadzania, wymagane jest ponowne wystąpienie do PPK Sp. z o.o. o wydanie warunków technicznych przyłączenia do kanalizacji.

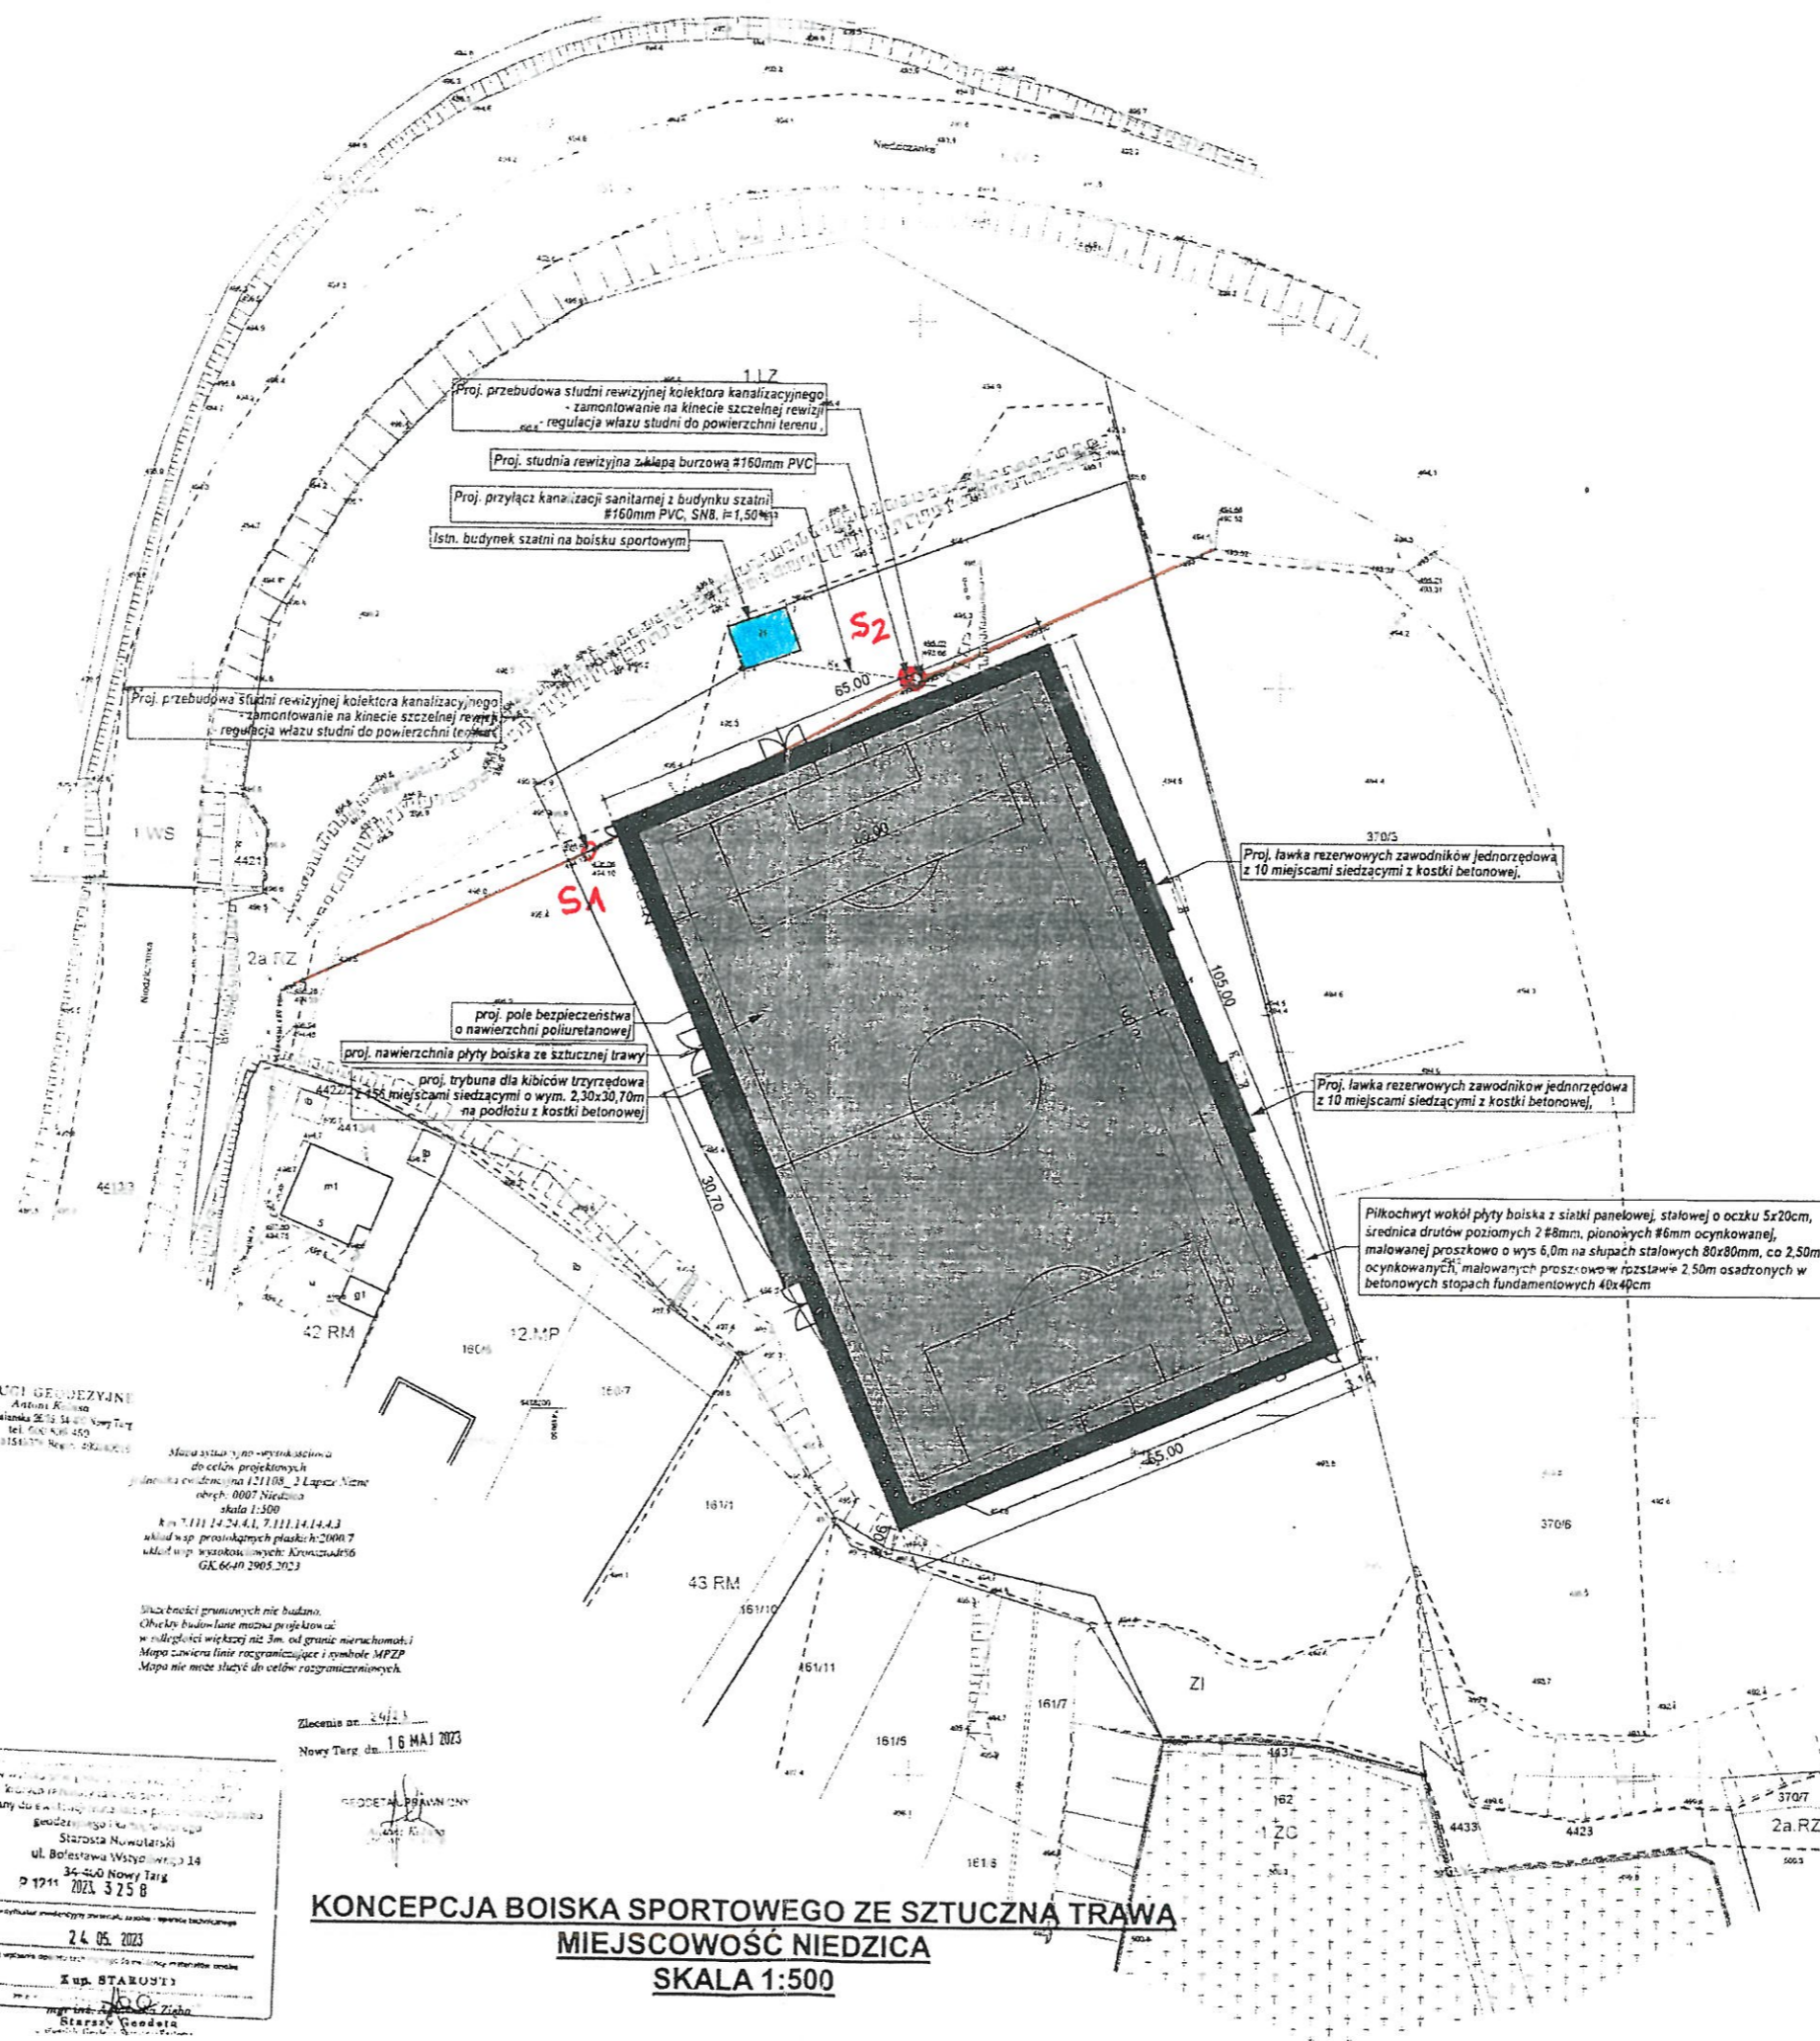

117
 Proj. przebudowa studni rewizyjnej kolektora kanalizacyjnego - zamontowanie na kincie szczelnej rewizji - regulacja wiazu studni do powierzchni terenu.
 Proj. studnia rewizyjna zakłapa burzowa #160mm PVC
 Proj. przyłącz kanalizacji sanitarnej z budynku szatni #160mm PVC, SNB, i=1,50‰
 Istn. budynek szatni na boisku sportowym

Proj. przebudowa studni rewizyjnej kolektora kanalizacyjnego - zamontowanie na kincie szczelnej rewizji - regulacja wiazu studni do powierzchni terenu

proj. pole bezpieczeństwa o nawierzchni poliuretanowej
 proj. nawierzchnia płyty boiska ze sztucznej trawy
 proj. trybuna dla kibiców trzyczędowa z 45 miejscami siedzącymi o wym. 2,30x30,70m na podłożu z kostki betonowej

Proj. ławka rezerwowych zawodników jednorzędowa z 10 miejscami siedzącymi z kostki betonowej.

Proj. ławka rezerwowych zawodników jednorzędowa z 10 miejscami siedzącymi z kostki betonowej.

Piłochwył wokół płyty boiska z siatki panelowej stalowej o oczku 5x20cm, średnica drutów poziomych 2 #8mm, pionowych #6mm ocynkowanej, malowanej proszkowo o wys 6,0m na słupach stalowych 80x80mm, ca 2,50m ocynkowanej, malowanej proszkowo w rozstawie 2,50m osadzonych w betonowych stopach fundamentowych 40x40cm

USŁUGI GEODEZYJNE
 Antoni K...
 ul. Podwianka 25/15 34-100 Nowy Targ
 tel. 602 340 450
 NIP: 781514797 NREG: 82400015

Słowa i symbole - wyznaczniki do celów projektowych jednostki ewidencyjnej 121108_2 Łączęc Nieciech obch. 0007 Niedzica skala 1:500
 Krs 7.111.14.24.43, 7.111.14.14.43 układ w sp. prostokątnych płaskich 2000.7 układ w sp. wysokościowych: Kroszów 16 GK 66.40 2905.2023

Słowa i symbole granicznych nie budano. Obszar budowlany nie może być stosowany w odległości większej niż 3m od granic nieruchomości. Mapa zawiera linie rozgraniczające i symbole MPZP. Mapa nie może służyć do celów rozgraniczeniowych.

Zlecenie nr. 242/23
 Nowy Targ dn. 16 MAJ 2023

Wzrost...
 wpisany do ewidencji...
 geodezyjnego i katastru...
 Starosta Murowański
 ul. Bolesława Wyszyńskiego 14
 34-500 Nowy Targ
 17 11 2023 3 25 8
 24.05.2023
 X up. STAROSTA
 Starosta Murowański

KONCEPCJA BOISKA SPORTOWEGO ZE SZTUCZNĄ TRAWĄ
MIEJSCOWOŚĆ NIEDZICA
SKALA 1:500

PODHALAŃSKIE PRZEDSIĘBIORSTWO
 KOMUNALNE Sp. z o.o.
 ZAŁĄCZNIK GRAFICZNY DO WARUNKÓW TECHNICZNYCH
 ZNAK W.1.00400/2023 z DNIA 08.08.2023

.....
(imię i nazwisko/nazwa firm)

.....
(adres zamieszkania /siedziba)

.....
(adres do korespondencji)

.....
(nr telefonu, adres e-mail)

Podhalańskie Przedsiębiorstwo Komunalne Spółka z o.o.
Al. Tysiąclecia 35A
34-400 Nowy Targ

WNIOSEK O DOKONANIE ODBIORU TECHNICZNEGO

Zwracam się z prośbą o dokonanie odbioru przyłącza do budynku / odejścia na działkę w celu przyszłego podłączenia planowanego do budowy budynku* zlokalizowanego w:.....

.....
(adres, nr działki, obręb)

wykonanego na podstawie warunków technicznych przyłączenia nieruchomości do kanalizacji sanitarnej z dnia, znak:

Podstawa prawna wykonania przyłącza kanalizacji sanitarnej:**

- art. 29a Prawa Budowlanego
- zgłoszenia w Starostwie Powiatowym budowy niewymagającej uzyskania pozwolenia na budowę
- decyzji pozwolenia na budowę
- nie dotyczy – włączenie instalacji kanalizacyjnej do istniejącego przyłącza

Załączniki:

- Oświadczenie o wykonaniu kanalizacji zgodnie z prawem.
- Ponadto do wniosku załączam poniższe dokumenty** potwierdzające wykonanie kanalizacji zgodnie z wyżej wskazaną podstawą prawną:
 - uzgodniony przez PPK Sp. z o. o. plan sytuacyjny z naniesionym usytuowaniem kanalizacji na kopii aktualnej mapy zasadniczej lub mapy jednostkowej przyjętej do państwowego zasobu geodezyjnego i kartograficznego;
 - kopia potwierdzona za zgodność z oryginałem¹ przyjętego bez sprzeciwu przez Starostwo Powiatowe zgłoszenia budowy niewymagającej uzyskania pozwolenia na budowę;
 - kopia potwierdzona za zgodność z oryginałem¹ decyzji pozwolenia na budowę;

¹ kopię za zgodność z oryginałem może potwierdzić kierownik SUS bądź wyznaczony przez niego pracownik w trakcie czynności odbiorowych

inne

.....

Zasady przetwarzania danych osobowych:

1. Administratorem danych osobowych jest Podhalańskie Przedsiębiorstwo Komunalne Sp. z o.o. 34-400 Nowy Targ, Al. Tysiąclecia 35A.
2. Kontakt z Inspektorem Ochrony Danych w Podhalańskim Przedsiębiorstwie Komunalnym możliwy jest pod adresem email: iod@ppkpodhale.pl.
3. Dane osobowe będą przetwarzane wyłącznie w celu realizacji niniejszej umowy lub gdy przetwarzanie jest niezbędne do wypełnienia obowiązku prawnego ciążącego na Administratorze oraz do prowadzenia korespondencji i kontaktu z klientem (prawnie usprawiedliwiony interes administratora danych).
4. Dane osobowe są przetwarzane na podstawie art. 6 ust. 1 lit. b, lit. c, lit. f ogólnego rozporządzenia o ochronie danych osobowych UE – dalej „RODO”, w związku z Ustawą z dnia 7 czerwca 2001 r. o zbiorowym zaopatrzeniu w wodę i zbiorowym odprowadzaniu ścieków.
5. Odbiorcami danych mogą być upoważnieni pracownicy Administratora, organy samorządu terytorialnego w zakresie niezbędnym do wypełniania obowiązków ustawowych, podmioty świadczące usługi związane z systemem teleinformatycznym, Sądy i organy administracji na podstawie właściwych przepisów.
6. Dane nie będą przekazywane do państwa trzeciego lub organizacji międzynarodowej.
7. Dane osobowe będą przetwarzane przez okres niezbędny dla wykonania czynności związanych z przedmiotem wniosku oraz okres wykonania umowy, a także przez okres konieczny w celu dochodzenia lub obrony przed roszczeniami, chyba że przepisy prawa przewidują dłuższy okres ich przechowywania.
8. Osoba fizyczna ma prawo do żądania od administratora dostępu do danych osobowych, prawo do ich sprostowania, usunięcia lub ograniczenia przetwarzania, prawo do wniesienia sprzeciwu wobec przetwarzania, a także prawo do przenoszenia danych.
9. Osoba fizyczna ma prawo wniesienia skargi do UODO, gdy uzasadnione jest, że jej dane osobowe przetwarzane są przez Administratora niezgodnie z ogólnym rozporządzeniem o ochronie danych osobowych z dnia 27 kwietnia 2016 r.
10. Podanie danych osobowych jest dobrowolne, jednakże niepodanie danych w zakresie wymaganym przez administratora może skutkować brakiem możliwości świadczenia usługi.
11. Dane osobowe nie będą profilowane.

.....
miejsce, data

.....
czytelny/e podpis/y/

* niewłaściwe skreślić
** odpowiednio zaznaczyć

.....
(imię i nazwisko/nazwa firmy)

.....
(adres zamieszkania /siedziba)

.....
(adres do korespondencji)

.....
(nr telefonu, adres e-mail)

OŚWIADCZENIE

Ja niżej podpisany, legitymujący się,
oświadczam, że kanalizacja sanitarna wybudowana na podstawie warunków technicznych
nr z dnia, w celu podłączenia do sieci kanalizacyjnej
budynku/nieruchomości* położonego/ej/ w miejscowości
przy ulicy..... nr, na działce/działkach* oznaczonych
geodezyjnie nr obr.,
została wykonana zgodnie z obowiązującymi przepisami prawa.

Jednocześnie oświadczam, że posiadam zgody na wejście w teren wszystkich właścicieli działek,
przez które przebiega trasa kanalizacji sanitarnej oraz zobowiązuję się do ich okazania na każde
żądanie PPK Sp. z o.o.

Niniejsze oświadczenie składane jest w celu realizacji procedury przyłączenia do sieci kanalizacji sanitarnej.
Składający niniejsze oświadczenie przyjmuje do wiadomości, iż składanie nieprawdziwych oświadczeń może rodzić
odpowiedzialność prawną.

Zasady przetwarzania danych osobowych:

- 1.Administratorem danych osobowych jest Podhalańskie Przedsiębiorstwo Komunalne Sp. z o.o. 34-400 Nowy Targ, Al. Tysiąclecia 35A.
- 2.Kontakt z Inspektorem Ochrony Danych w Podhalańskim Przedsiębiorstwie Komunalnym możliwy jest pod adresem email: iod@ppkpodhale.pl
- 3.Dane osobowe będą przetwarzane wyłącznie w celu realizacji niniejszej umowy lub gdy przetwarzanie jest niezbędne do wypełnienia obowiązku prawnego ciążącego na Administratorze oraz do prowadzenia korespondencji i kontaktu z klientem (prawnie usprawiedliwiony interes administratora danych).
- 4.Dane osobowe są przetwarzane na podstawie art 6 ust.1 lit. b, lit c, lit f ogólnego rozporządzenia o ochronie danych osobowych UE – dalej „RODO”, w związku z Ustawą z dnia 7 czerwca 2001 r. o zbiorowym zaopatrzeniu w wodę i zbiorowym odprowadzaniu ścieków.
- 5.Odbiorcami danych mogą być upoważnieni pracownicy Administratora, organy samorządu terytorialnego w zakresie niezbędnym do wypełniania obowiązków ustawowych, podmioty świadczące usługi związane z systemem teleinformatycznym, Sądy i organy administracji na podstawie właściwych przepisów.
- 6.Dane nie będą przekazywane do państwa trzeciego lub organizacji międzynarodowej.
- 7.Dane osobowe będą przetwarzane przez okres niezbędny dla wykonania czynności związanych z przedmiotem wniosku oraz okres wykonania umowy, a także przez okres konieczny w celu dochodzenia lub obrony przed roszczeniami, chyba że przepisy prawa przewidują dłuższy okres ich przechowywania.
- 8.Osoba fizyczna ma prawo do: żądania od administratora dostępu do danych osobowych, prawo do ich sprostowania, usunięcia lub ograniczenia przetwarzania, prawo do wniesienia sprzeciwu wobec przetwarzania, a także prawo do przenoszenia danych.
- 9.Osoba fizyczna ma prawo wniesienia skargi do UODO, gdy uzasadnione jest, że jej dane osobowe przetwarzane są przez Administratora niezgodnie z ogólnym rozporządzeniem o ochronie danych osobowych z dnia 27 kwietnia 2016 r.
- 10.Podanie danych osobowych jest dobrowolne, jednakże niepodanie danych w zakresie wymaganym przez administratora może skutkować brakiem możliwości świadczenia usługi.
- 11.Dane osobowe nie będą profilowane.

.....
miejscowość, data

.....
czytelny/e podpis/y/

* niepotrzebne skreślić

