


3 kabelki YTKSY 4x2x0,5 w RB 22 p.t. z PG na parterze

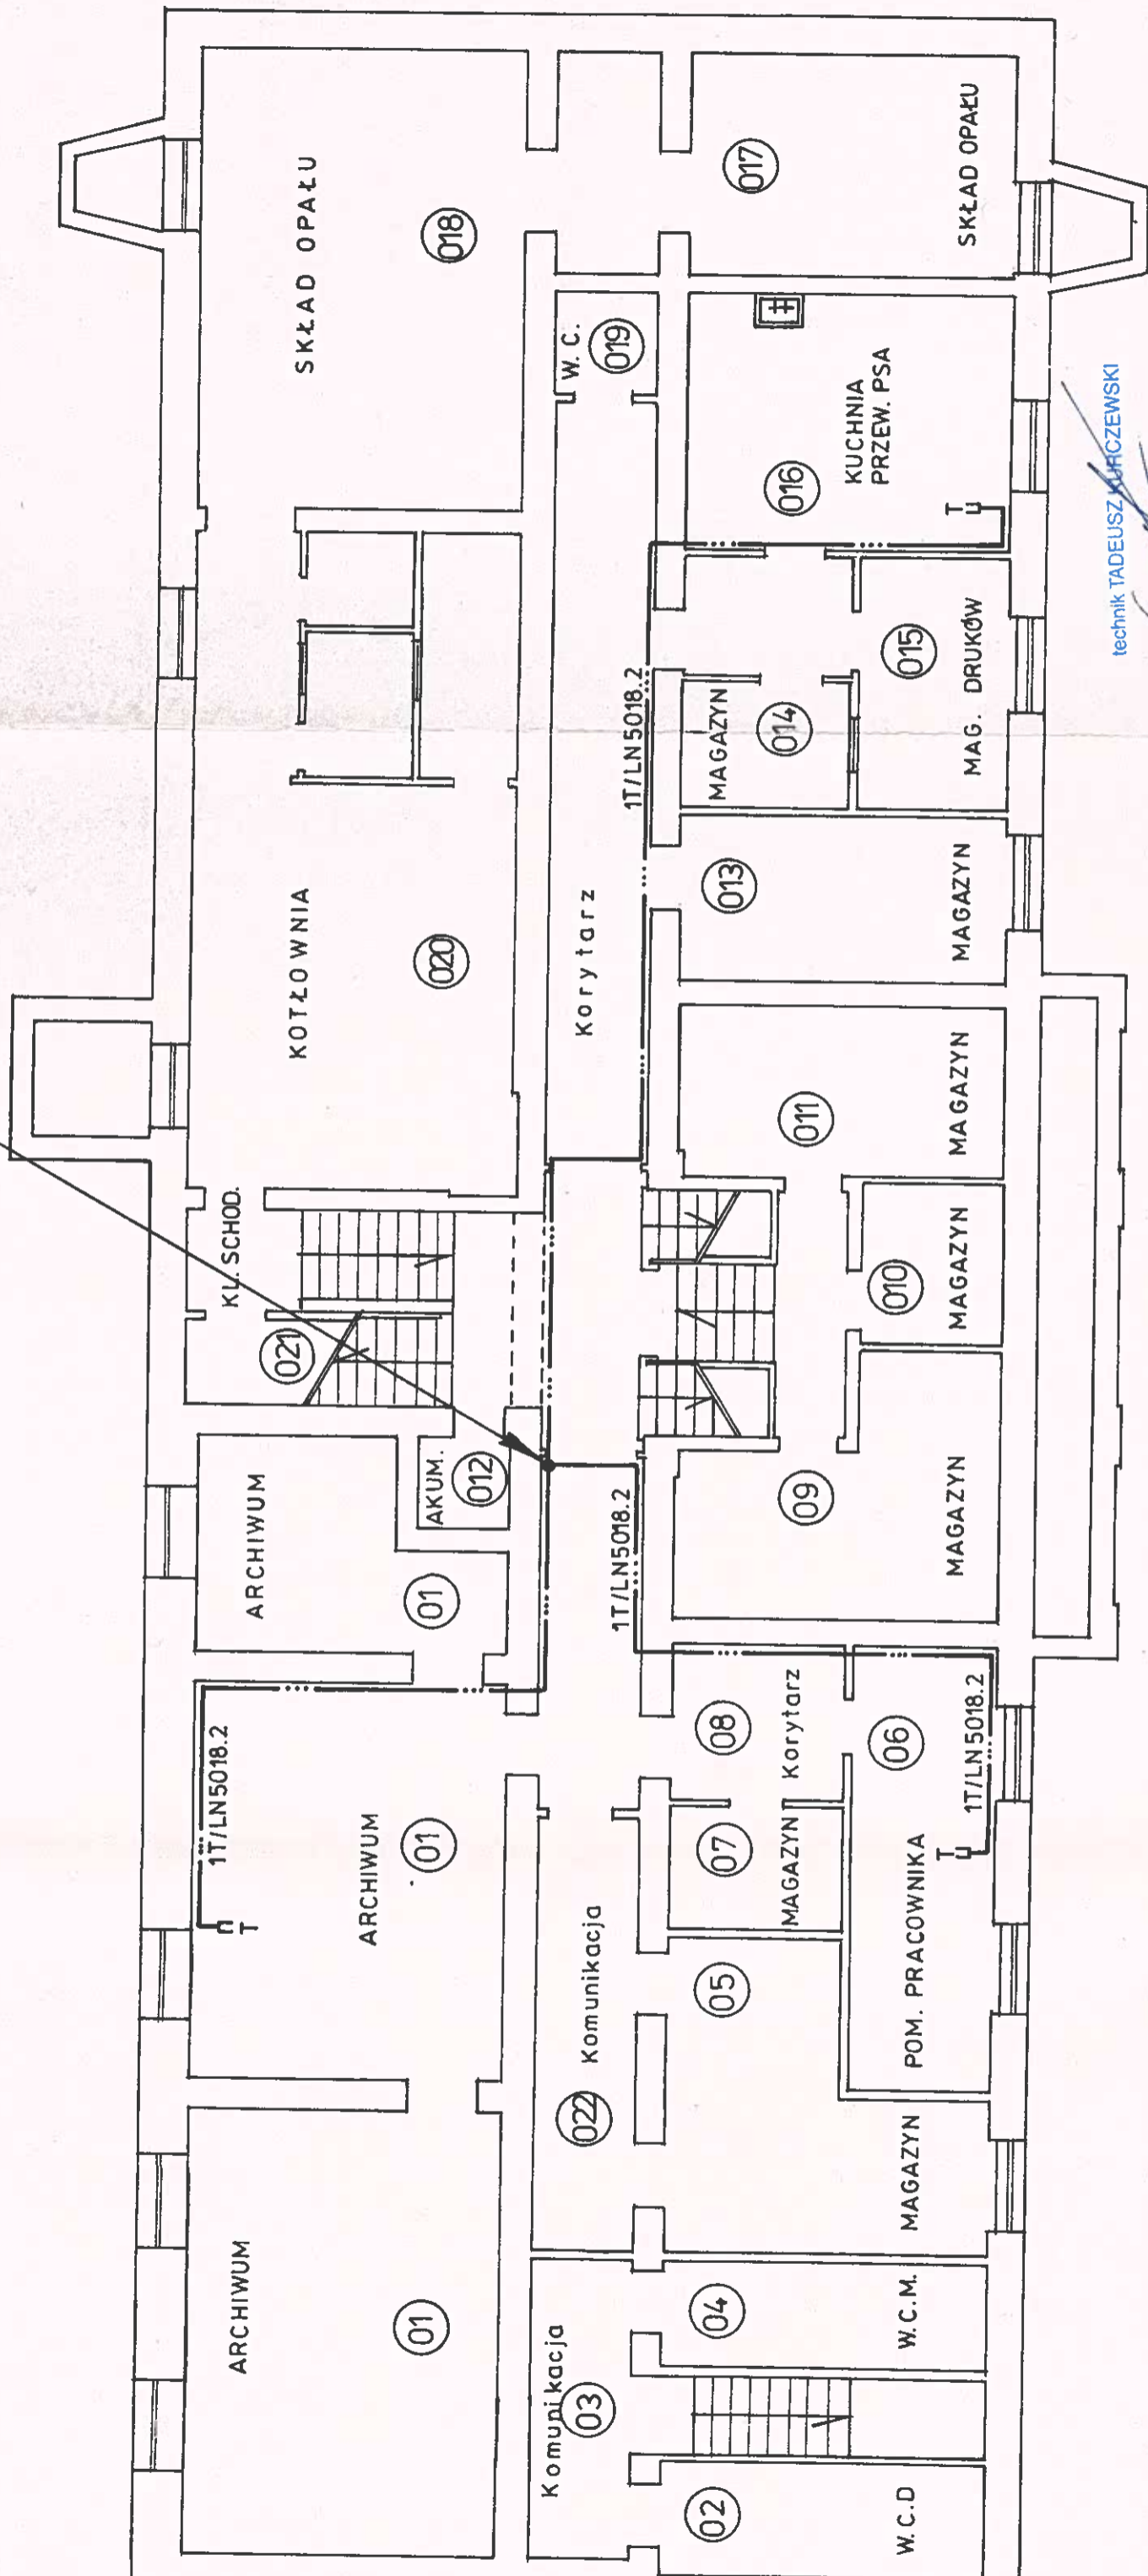

technik TADEUSZ KURCZEWSKI  
 upr. bud. do projektowania i kier. robotami  
 w zakresie sieci i instalacji elektrycznych  
 nr ewid. 209/89/WŁ

<b>P.U.H. "PROTART" 90-613 Łódź, ul. Gda</b>	
Projektant:	Nazwa i adres obiektu:
techn. Tadeusz KURCZEWSKI	KOMENDA POWIATOWA
upr. nr. 209/89/WŁ	W ŁĘCZYCY
podpis: _____	ul. Ozorkowskie Przed
Sprawdzający:	Przedmiot rysunku:
data: 12.2003r.	PLAN INSTALACJI T
_____	RZUT PIWNIC

RZUT PIWNIC 1:100